



- LEGENDE:**
- Holzpfahlzaun
 - Maschendrahtzaun
 - übrige Zäune (Staketten, Holzlaten etc.)
 - Geländer
 - Mauer
 - Hauseingang/Türe
 - Einfahrt/Tor (Scheune, Garage)
 - Ein-/Ausfahrt (Platze, Zufahrten etc.)
 - Parkflächen und Abstellflächen nicht markiert
 - Parkflächen markiert
 - wichtige Bodenmarkierungen (gem. M-004): Stop, Halteinie, Wartelinie, Fussgängerstreifen, Bushaltestellen, Parkplätze, Sperrflächen
 - Sitzbank
 - Abfallkübel
 - Infotafel / Reklame-Tafel
 - Poller
 - Lichtschacht
 - sonstige Möblierung (Stele, Bilettautomat, Zeitungsboxen, Stein etc.)
 - Fahrtleitungsmasten
 - Entwässerungsschacht
 - Entwässerungsschacht entfernen
 - Kanalisations-Schacht
 - Beleuchtungskandelaber bestehend
 - Elektro-Schacht
 - Elektro-Verteilkasten
 - Verteilkasten Telefon/TV
 - Häuser (Grundriss)
 - Überdachungen / unterirdische Bauten
 - Schwarzbelag
 - Betonplatte
 - Grünfläche
 - Nadelgehölz
 - Platanen
 - Laubgehölz
 - Strauch / Lehhag
 - Betonstein
 - Pflasterungen
 - Natursteinplatten
 - Verbundsteine

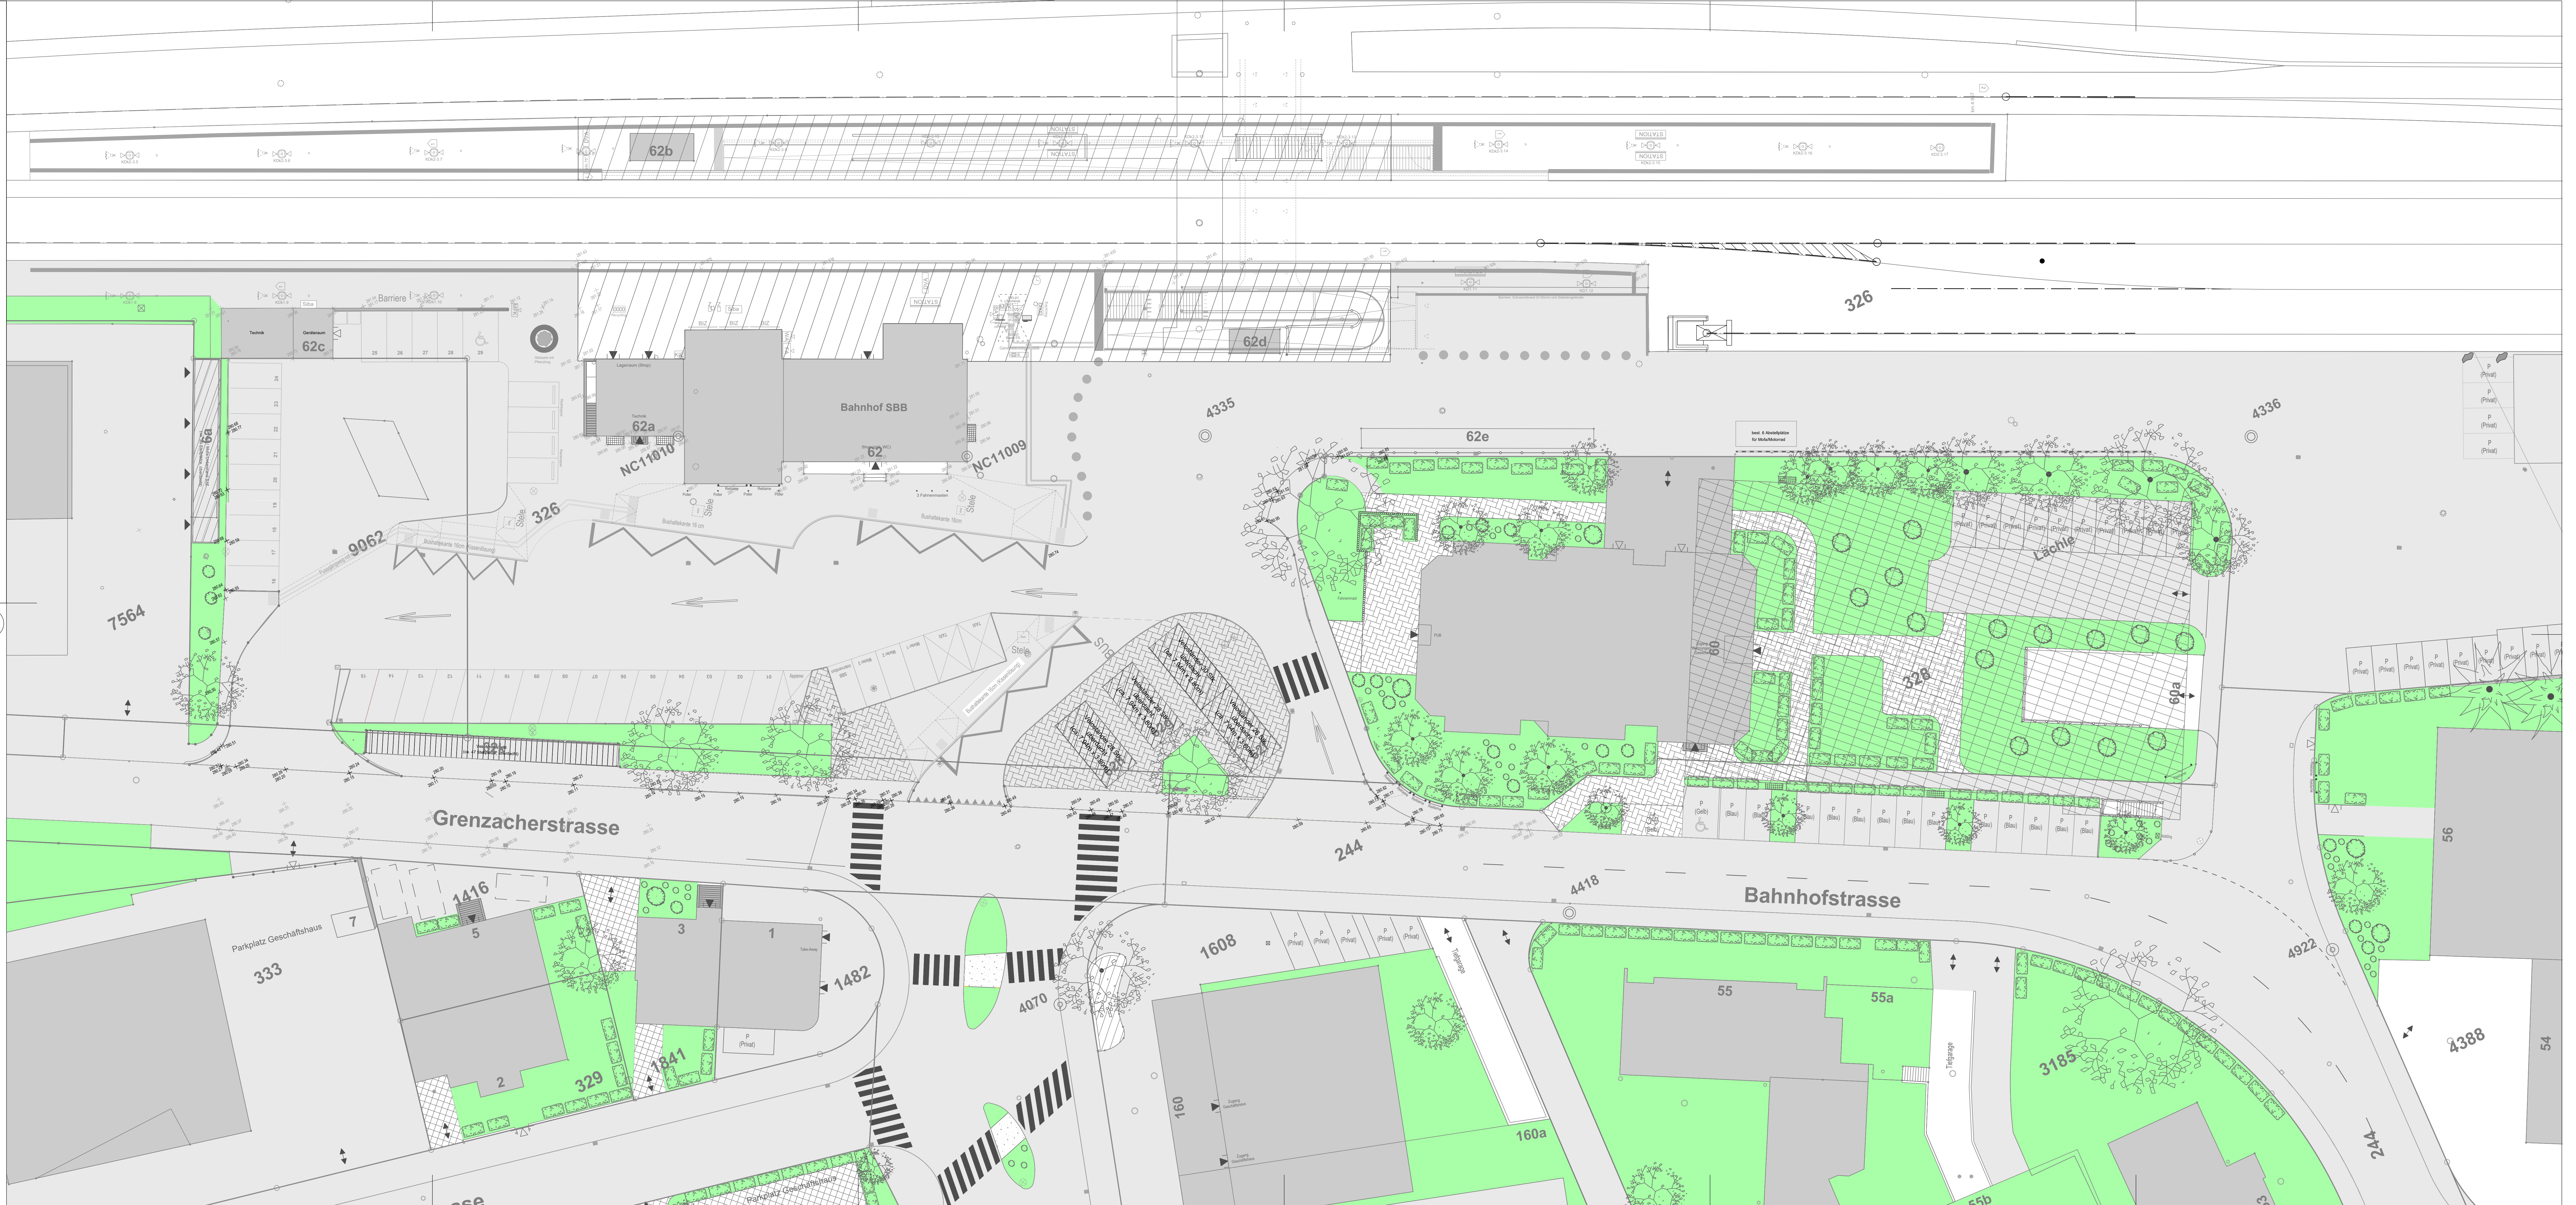

Gemeinde Muttenz
Bushof und Bahnhofplatz Muttenz
 Bahnhof- / Grenzacherstrasse

Bauprojekt
Inventarplan

Arbeitsdokument

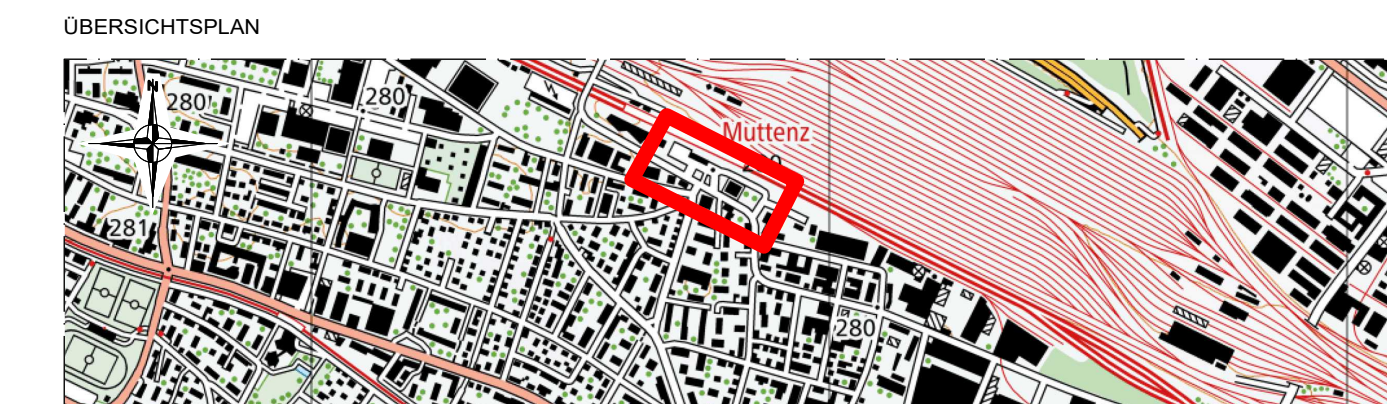

CAD-SYSTEM: Cadwork v29	VERTRERER BAUHERRSCHAFT: Tiefbauamt Basel-Landschaft
PLANFORMAT: 147 x 60	MASSSTAB: 1: 200
PLANNUMMER PROJEKTVERFASSER: 874270.2000 - 002 C [005]	PLANNUMMER TBA:
PROJEKTVERFASSER: RK&P	INDEX DATUM GEZ KONTR.
Basold Keller & Partner	A 02.12.2021 noa jac
Verkehrsgemeinschaft AG	B 04.12.2024 noa jac
CH - 4132 Muttenz	C 20.10.2025 noelgr jac
061 466 68 00	D
Neue Bahnhofstrasse 160	
rkp.info@rkp.ch	