

Gemeinde Muttenz

Bushof und Bahnhofplatz Muttenz

Bahnhof- / Grenzacherstrasse


Bauprojekt

Landerwerbsplan

Rechtskräftig

Auflageplan

ÜBERSICHTSPLAN

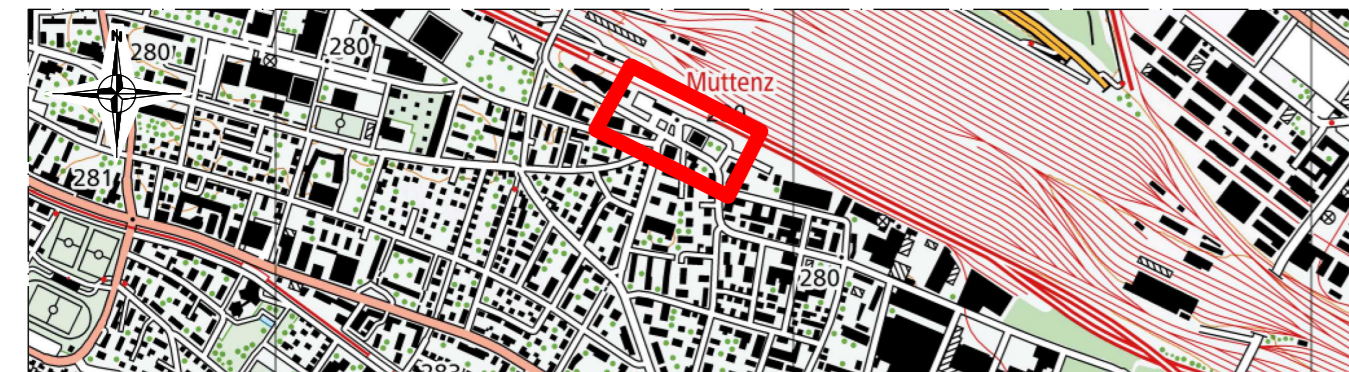

CAD-SYSTEM: Cadwork v29	VERTRETER BAUHERRSCHAFT: Tiefbauamt Basel-Landschaft
PLANFORMAT: 84 x 30	MASSSTAB: 1: 500
PLANNUMMER PROJEKTVERFASSER: 874270.2000 - 006 D [006]	PLANNUMMER TBA
PROJEKTVERFASSER: RK&P Rudolf Keller & Partner Verkehringenieure AG	INDEX
CH - 4132 Muttenz Neue Bahnhofstrasse 160 061 466 68 00 rkp.info@rkag.ch	DATUM
	GEZ.
	KONTR.
	A 11.01.2022 noa jac
	B 04.12.2024 noa jac
	C 08.05.2025 noa/grr jac
	D 20.10.2025 noa/grr jac

