

LEGENDE:

- Katasterplan
- Grundlagengergänzungen
- Projekt (Strassenränder, Möblierung etc.)
- Strassenrand Abgesenkt
- Markierungen
- neue Parzellierung
- Neuer Belag Fahrbahnbereich
- Neuer Belag Fahrbahnbereich Bushof
- Neuer Belag Fussgängerbereich
- Neue Betonplatten
- Neue Grünfläche

Katasterplan: "Geodaten des Kantons Basel-Landschaft" (Stand 30.05.2023)

Gemeinde Muttenz

**Bushof und Bahnhofplatz Muttenz**


Bahnhof- / Grenzacherstrasse

Bauprojekt

**Situation**

**Auflageplan**

ÜBERSICHTSPLAN

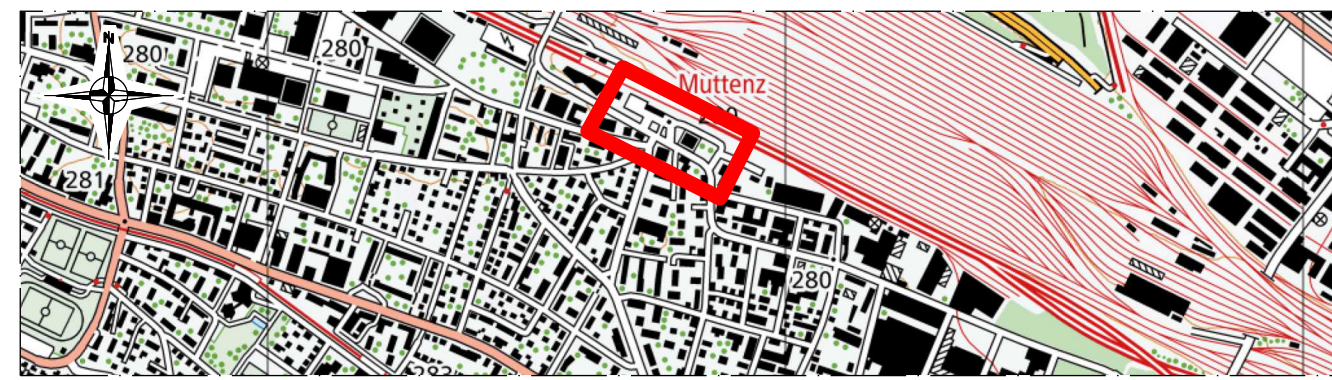

|                                                        |                                                      |
|--------------------------------------------------------|------------------------------------------------------|
| CAD-SYSTEM: Cadwork v29                                | VERTRETER BAUHERRSCHAFT: Tiefbauamt Basel-Landschaft |
| PLANFORMAT: 147 x 60                                   | MASSSTAB: 1: 200                                     |
| PLANNUMMER PROJEKTVORFASSER: 874270.2000 - 003 C [005] | PLANNUMMER TBA:                                      |
| PROJEKTVORFASSER: RK&P                                 | INDEX                                                |
| Rudolf Keller & Partner<br>Verkehrsgemeinschaft AG     | DATUM                                                |
| CH - 4132 Muttenz<br>Neue Bahnhofstrasse 160           | GEZ.                                                 |
| 061 466 68 00<br>rkp.info@rkag.ch                      | KONTR.                                               |
|                                                        | A 02.12.2021 noa jac                                 |
|                                                        | B 04.12.2024 noa jac                                 |
|                                                        | C 08.05.2025 noa/gr jac                              |
|                                                        | D                                                    |

