

Gemeinde Lauwil

Bachackerstrasse


Bushaltestelle "Dorf"

Kantonaler Nutzungsplan

Bau- und Strassenlinienplan

Auflageplan


ÜBERSICHTSPLAN

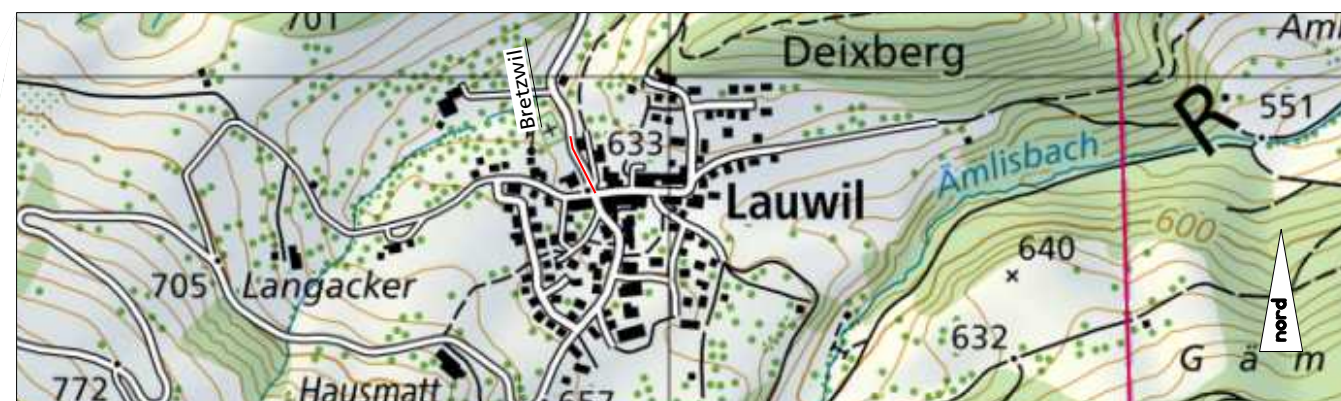

Von der Bau- und Umweltschutzdirektion beschlossen mit Entscheid	Nr. ____ vom ____																				
Publiziert im Amtsblatt	Nr. ____ vom ____																				
Aufgelegt in der Gemeindeverwaltung Lauwil	vom ____ bis ____																				
Von der Bau- und Umweltschutzdirektion rechtskräftig erklärt mit Entscheid Nr. ____	vom ____																				
CAD-SYSTEM: cadwork Version 30	TIEFBAUAMT BASEL-LANDSCHAFT Geschäftsbereich Kantonsstrassen / Kreis 2																				
PLANFORMAT: 74/30	MASSSTAB: 1:500																				
PLANNUMMER PROJEKTVERFASSER 017.02.1123 - 12	PLANNUMMER TBA																				
PROJEKTVERFASSER sutter planen-messen-umsetzen Sutter Ingenieur- und Planungsbüro AG Tel. +41 (0)61 935 10 20 info@sutter-ag.ch www.sutter-ag.ch Standorte BL • Arboldswil - Laufen - Liestal - Reinach Standort SO • Nunningen	<table border="1"> <thead> <tr> <th>INDEX</th> <th>DATUM</th> <th>GEZ.</th> <th>KONTR.</th> </tr> </thead> <tbody> <tr> <td>—</td> <td>19.03.2026</td> <td>MGL</td> <td></td> </tr> <tr> <td>A</td> <td></td> <td></td> <td></td> </tr> <tr> <td>B</td> <td></td> <td></td> <td></td> </tr> <tr> <td>C</td> <td></td> <td></td> <td></td> </tr> </tbody> </table>	INDEX	DATUM	GEZ.	KONTR.	—	19.03.2026	MGL		A				B				C			
INDEX	DATUM	GEZ.	KONTR.																		
—	19.03.2026	MGL																			
A																					
B																					
C																					

LEGENDE

Verbindlicher Inhalt

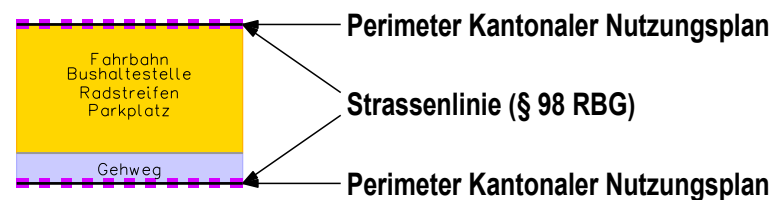

Orientierender Inhalt

