



Schnitt A

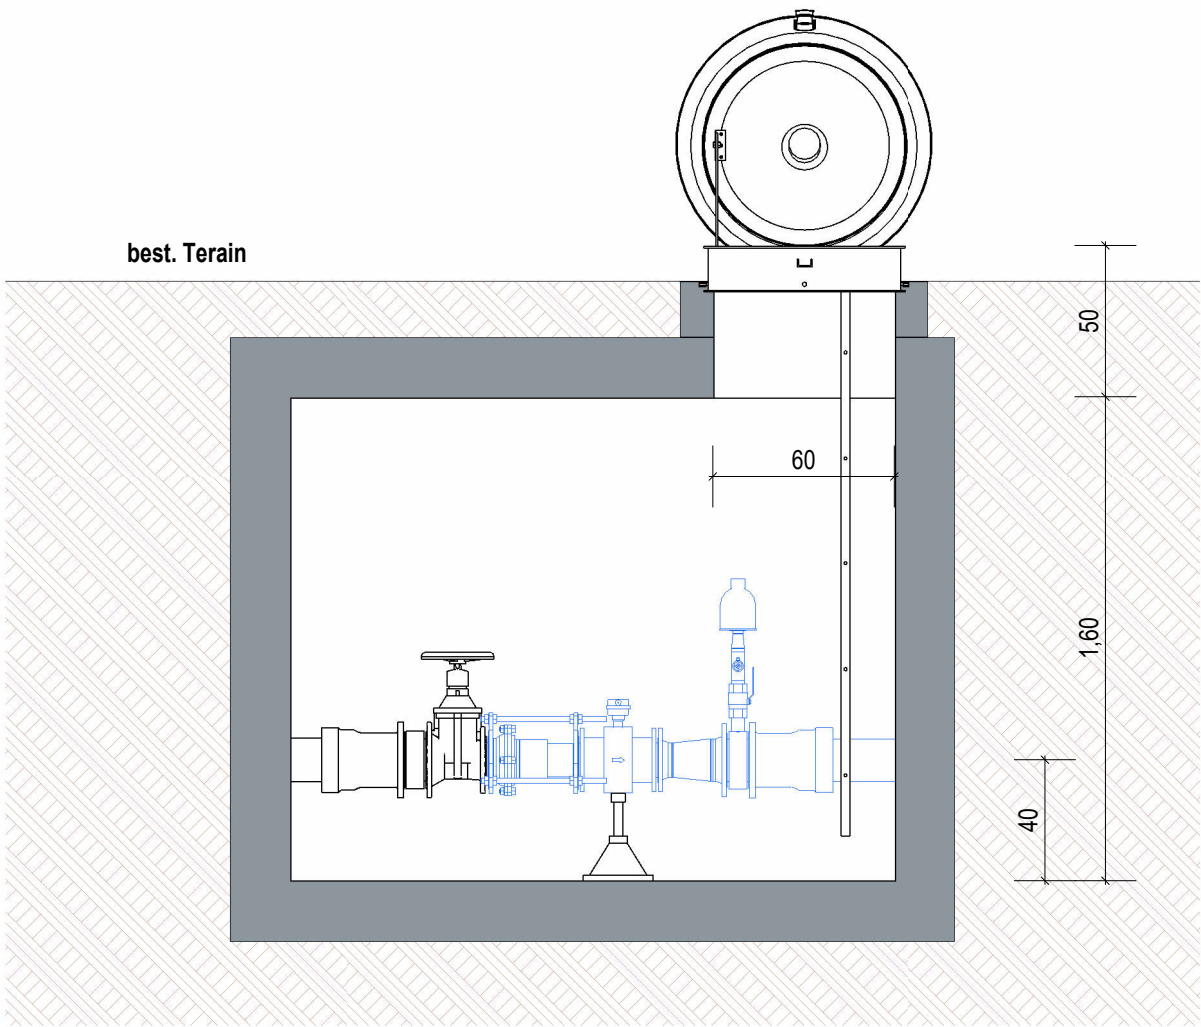

Grundriss

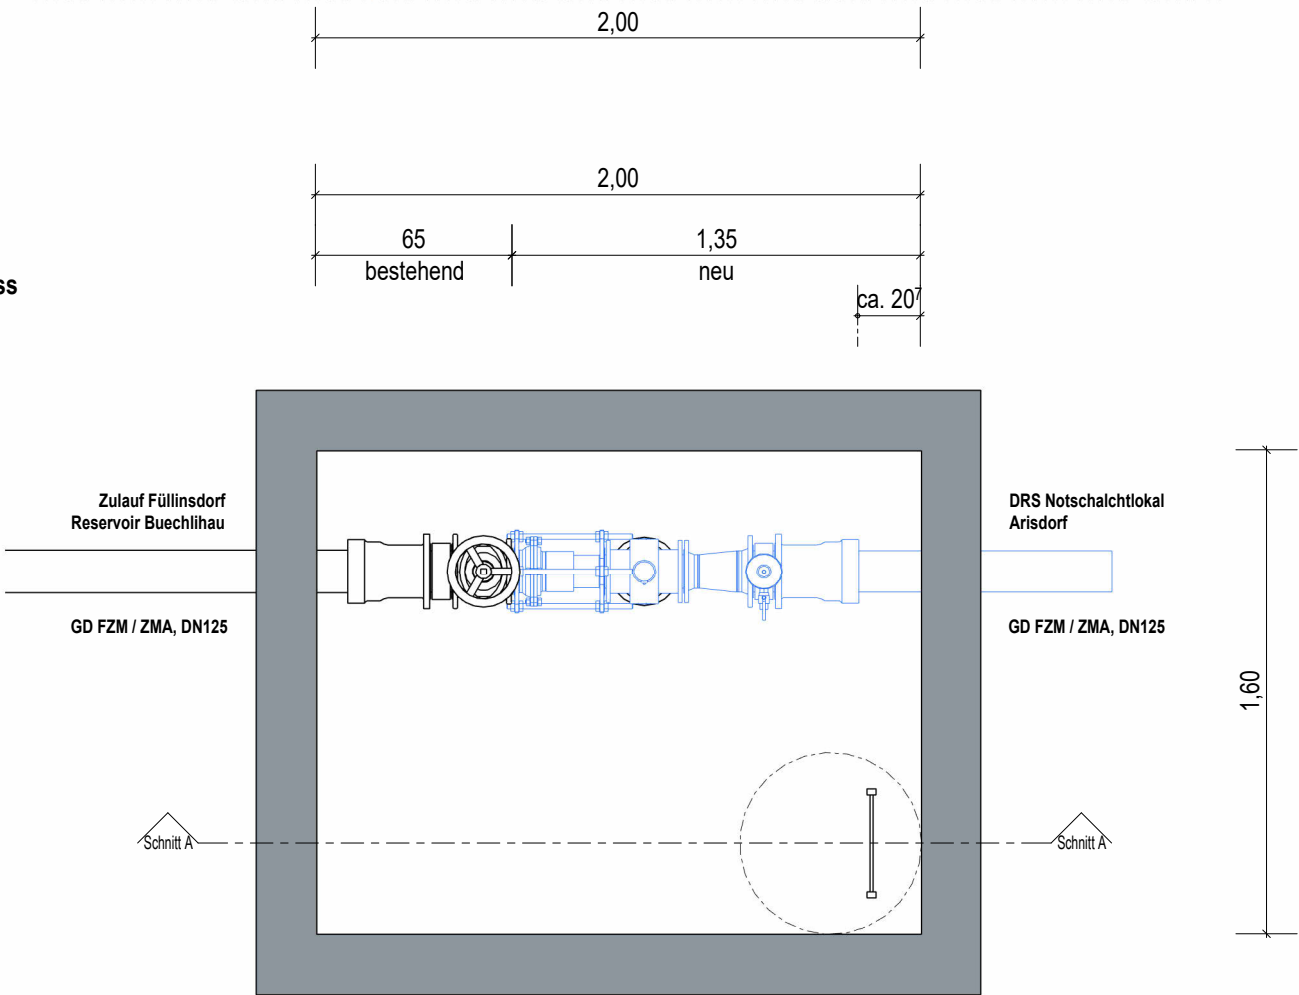

Vario lang, DN100 PN16
Typ 8011, Fa. Hawle

Flanschenreduktion, DN125-100 PN16
Typ 8550, Fa. Hawle

MID, DN100 PN16
Fa. Rittmeyer

Anschluss Zwischenring, DN125 PN16
Typ 8580, Fa. Hawle
mit 1 1/4" Kugelhan

Be- und Entlüftungsventil, 1"
Typ 9870 0.8-16 bar, Fa. Hawle
mit 1/2" Kugelhan zur Spülung

Schieberanschlussstück, DN125 PN16
Typ EU BLS, Fa. Hagenbucher

Einwohnergemeinde Arisdorf




Mitteldorf 4
4422 Arisdorf

ANSCHLUSSLEITUNG FÜLLINS DORF

MESSSCHACHT ARISDORF (WV Füllinsdorf)

Fachkoordination

BAUPROJEKT

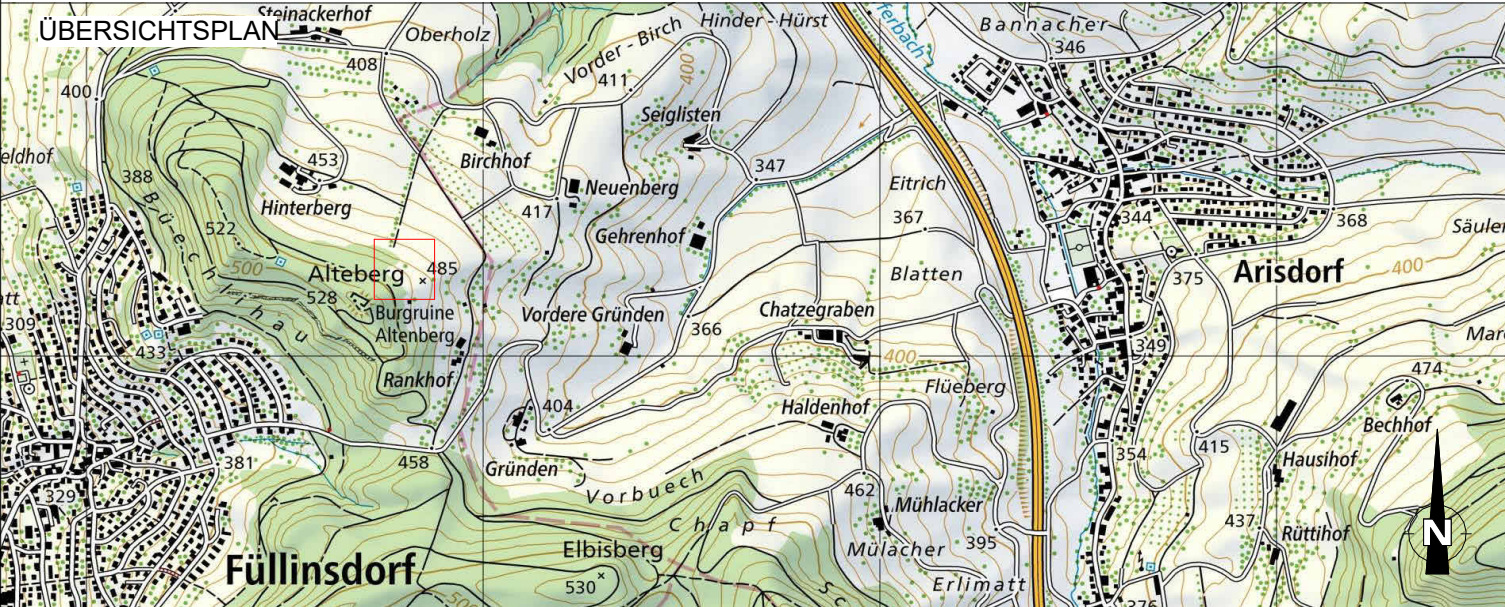

INDEX	DATUM	GEZ.	KONTR.	ÄNDERUNG
PROJEKTVERFASSER				
AQUALON Ingenieur- & Planungsbüro		BEARBEITET	DATUM	NAME
		KONTR.	DATUM	NAME
		PLANFORMAT: 0.594 x 0.297 = 0.18 m²		
MASSSTAB: 1 : 25				
PLANNUMMER				Index
P1022 - 213				
Aqualon AG Grammetstrasse 14 CH-4410 Liestal +41 61 515 12 50 info@aqualon.ch / www.aqualon.ch				