

Gemeinde Muttenz

## Bushof und Bahnhofplatz Muttenz

Bahnhof- / Grenzacherstrasse

Bauprojekt

## Eigentums- und Unterhaltsplan

Basierend auf dem Protokoll vom 10/08/22

Status: Beschlossen von BUD


**Rechtskräftig**

**Auflageplan**

ÜBERSICHTSPLAN



CAD-SYSTEM: Cadwork v29	VERTRETER BAUHERRSCHAFT: Tiefbauamt Basel-Landschaft																				
PLANFORMAT: 105 x 30 MASSSTAB: 1: 500																					
PLANNUMMER PROJEKTVERFASSER 874270.2000 - 008 E [008]	PLANNUMMER TBA																				
PROJEKTVERFASSER <b>RK&amp;P</b> Rudolf Keller & Partner Verkehringenieur AG CH - 4132 Muttenz Neue Bahnhofstrasse 160 061 466 68 00 rkp.info@rkag.ch	<table border="1"> <thead> <tr> <th>INDEX</th> <th>DATUM</th> <th>GEZ.</th> <th>KONTR.</th> </tr> </thead> <tbody> <tr> <td>A</td> <td>11.01.2022</td> <td>noa</td> <td>jac</td> </tr> <tr> <td>C</td> <td>12.03.2025</td> <td>noa</td> <td>jac</td> </tr> <tr> <td>D</td> <td>08.05.2025</td> <td>noa/grr</td> <td>jac</td> </tr> <tr> <td>E</td> <td>20.10.2025</td> <td>noa/grr</td> <td>jac</td> </tr> </tbody> </table>	INDEX	DATUM	GEZ.	KONTR.	A	11.01.2022	noa	jac	C	12.03.2025	noa	jac	D	08.05.2025	noa/grr	jac	E	20.10.2025	noa/grr	jac
INDEX	DATUM	GEZ.	KONTR.																		
A	11.01.2022	noa	jac																		
C	12.03.2025	noa	jac																		
D	08.05.2025	noa/grr	jac																		
E	20.10.2025	noa/grr	jac																		

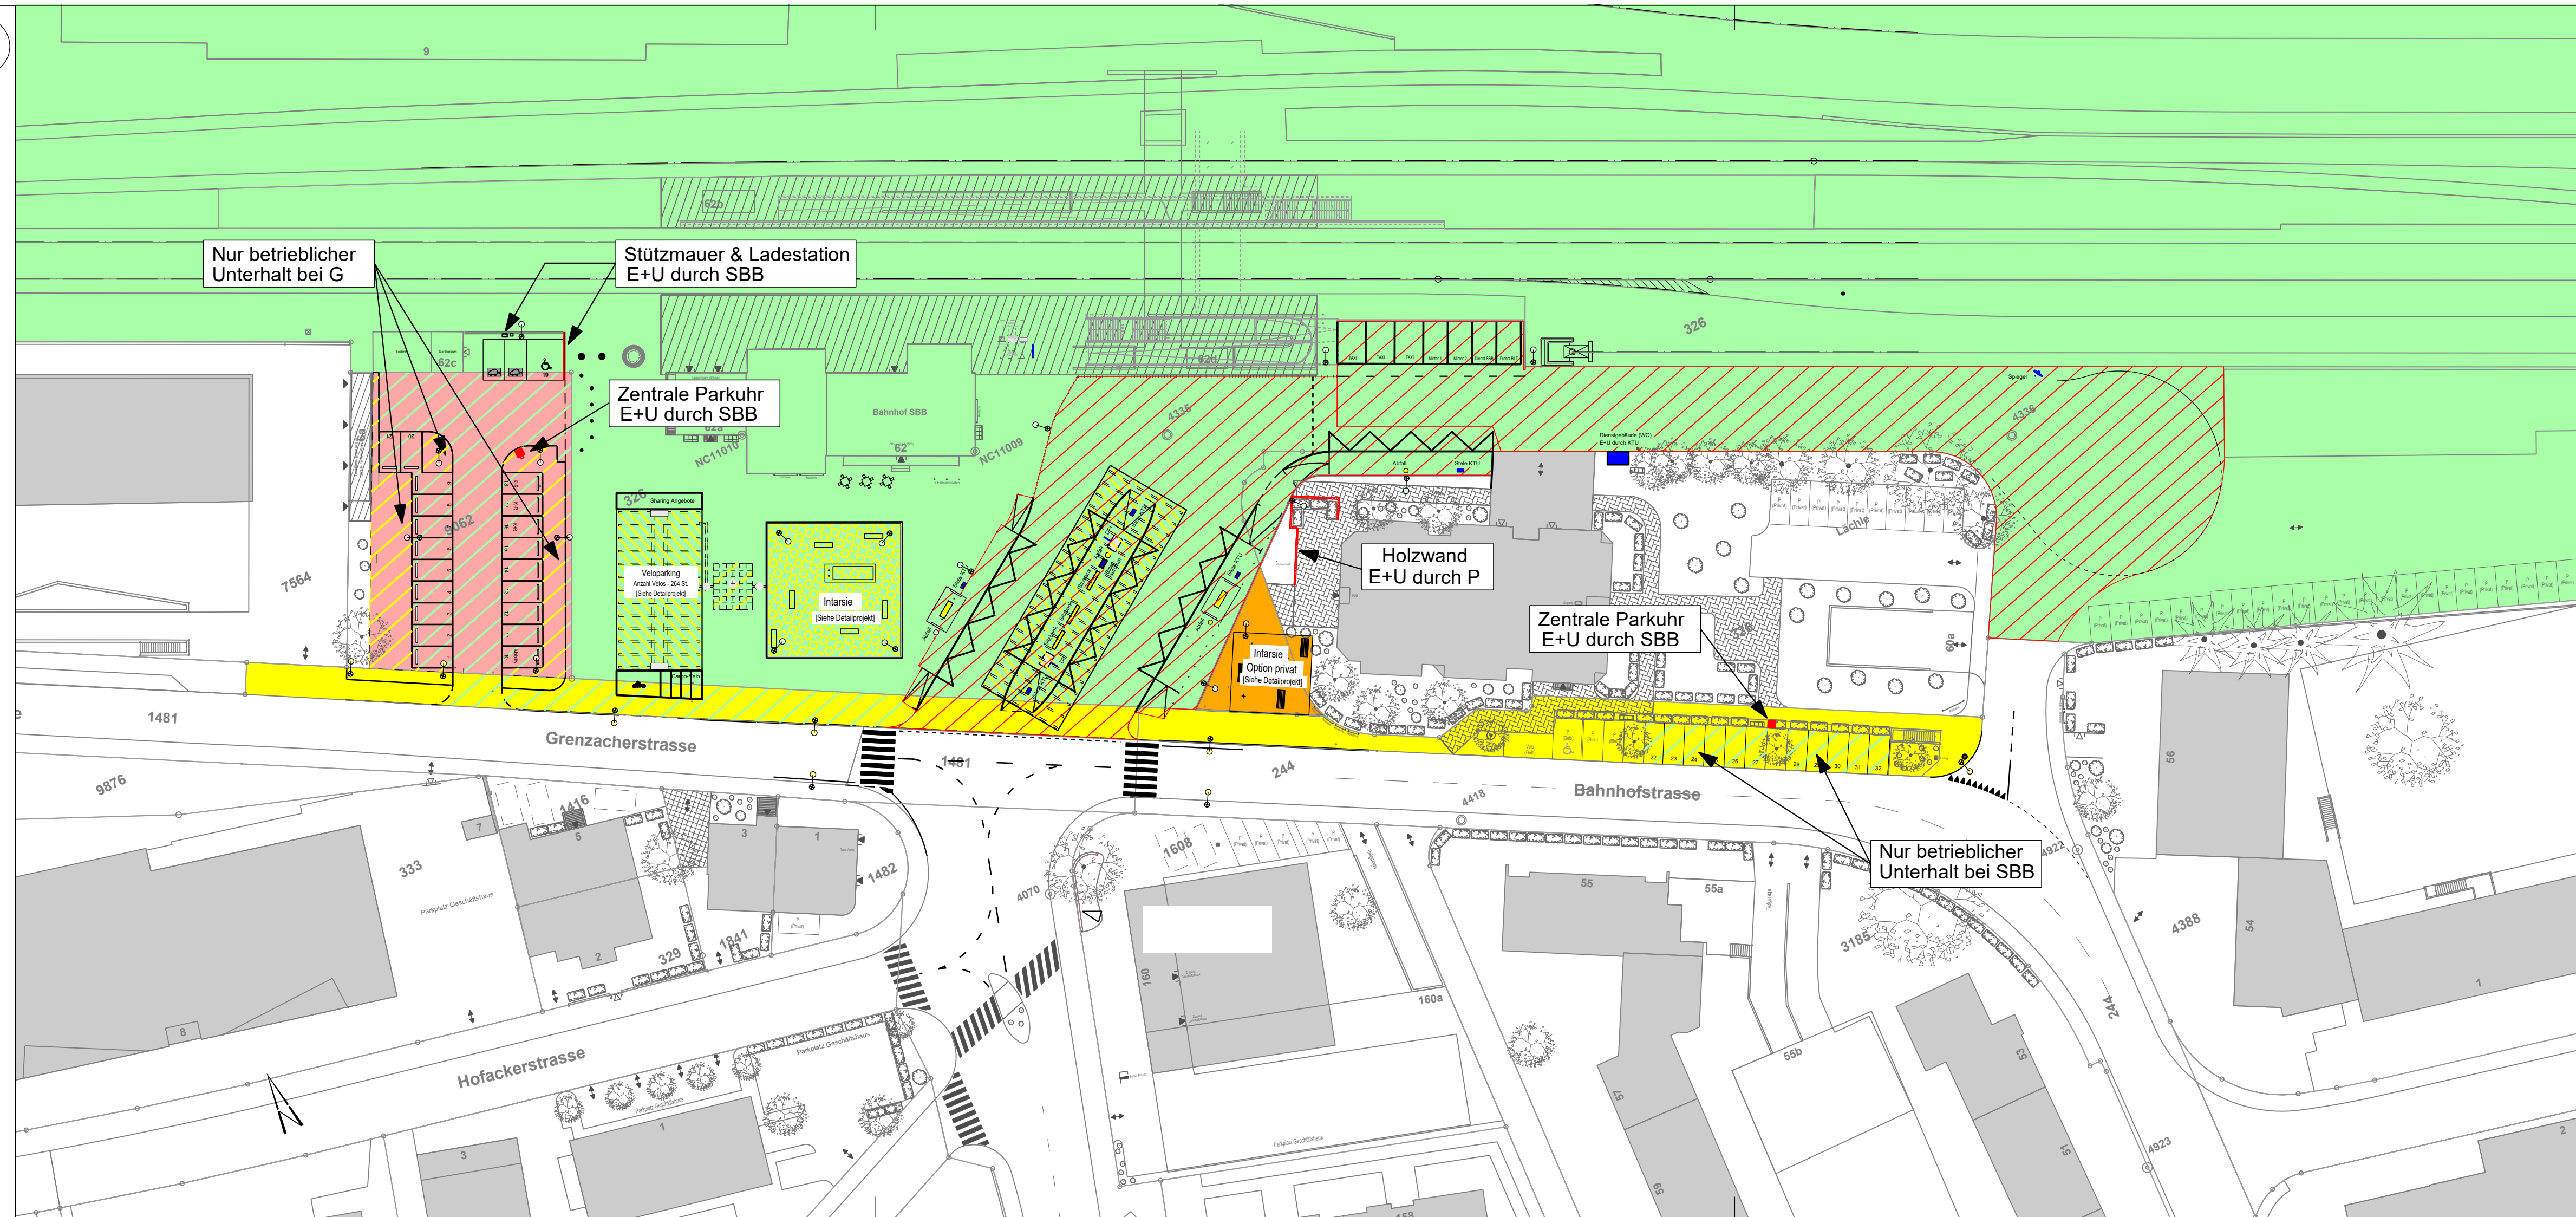

### LEGENDE

- Grund - Eigentümer ( E )**
- rot K (KS) Kanton TBA, GB K
  - gelb G Gemeinde
  - grün S SBB
  - orange P Private
  - blau KTU Konzessionierte Transportunternehmen (BUS)
- Öffentliche Strassen "Gemeingebrauch"

**Unterhalt ( U )**

	baulich	wischen	betriebl. Winterdienst	Grünflächen
Farbe Eigent.	E	E	E	E
- Auf den Trottoirs Winterdienst durch Gemeinde gemäss § 30, Abs. 3, Strassengesetz - Betrieblichen Unterhalt der Möblierung sowie die Abfallbeseitigung durch Gemeinde gemäss § 34, Abs. 4 Strassengesetz				
(rot)	K	KTU	KTU	-
(gelb)	G	G	G	G
(orange)	P	P	P	P
(hellgrün)	S	S	S	S

### Verschiedenes:

Die Einzelheiten zum E+U basieren auf dem Protokoll zum Kostenteiler vom 10.08.2022

- Baum, U durch Grundeigentümer (E)
- Stützmauer, Dienstgebäude etc., E + U durch Bezeichnete
- E + U Intarsie Bahnhofvorplatz:  
- Möblierung, Beleuchtung, Bepflanzung, Brunnen und Rinne durch G.  
- Bodenbelag durch SBB.
- Betriebliche Unterhalt der extensiven Dachbegrünungen durch G
- Beleuchtung, E + U durch Farbe, Stromkosten Gemeinde

Gemäss RRB «Busterminals: Strategie E+U 28.06.2011» ist die Gemeinde für den Strom und die Kosten zuständig.