

Gemeinde Muttenz

Bushof und Bahnhofplatz Muttenz

Bahnhof- / Grenzacherstrasse


Kantonaler Nutzungsplan

Baulinienplan

Rechtskräftig

Auflageplan

ÜBERSICHTSPLAN

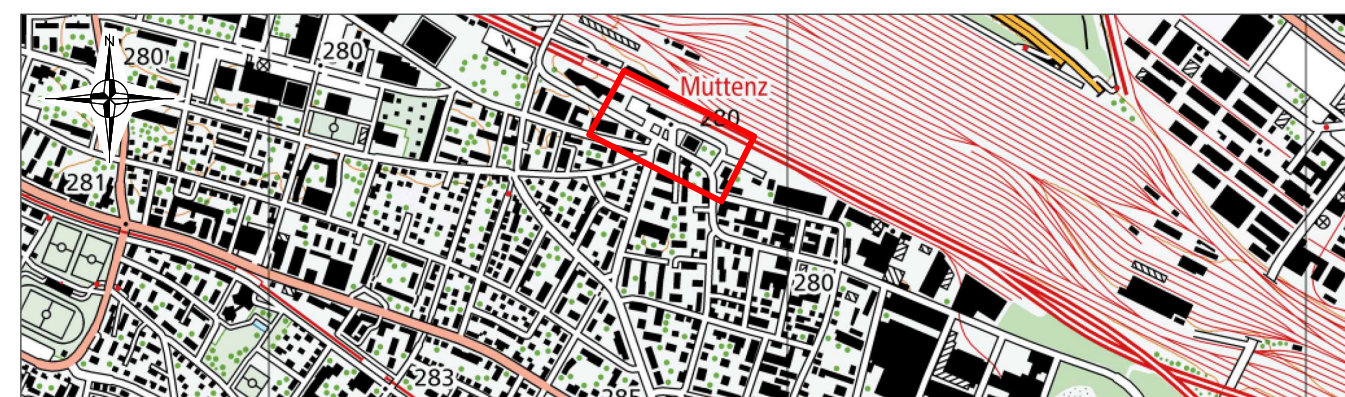

Von der Bau- und Umweltschutzdirektion beschlossen mit Entscheid	Nr. XXX	vom XXX
Publiziert im Amtsblatt	Nr. XXX	vom XXX
Aufgelegt in der Gemeindeverwaltung Muttenz	vom XXX	bis XXX
Von der Bau- und Umweltschutzdirektion rechtskräftig erklärt mit Entscheid Nr.	XXX	vom XXX
CAD-SYSTEM: Cadwork v31	TIEFBAUAMT BASEL-LANDSCHAFT Geschäftsbereich Verkehrsinfrastruktur	
PLANFORMAT: 105 x 30	MASSSTAB: 1:500	PLANNUMMER TBA
PLANNUMMER PROJEKTVERFASSER	874270.2000 - 010 B [002]	
PROJEKTVERFASSER	INDEX	DATUM
 Rudolf Keller & Partner Verkehrsingenieure AG CH - 4132 Muttenz Neue Bahnhofstrasse 160 061 466 68 00 rkp.info@rkag.ch	A	08.05.2025
	B	20.10.2025
	C	
	D	
	GEZ.	KONTR.
	grr	jac
	grr	jac

LEGENDE

Verbindlicher Inhalt

	Perimeter Kantonaler Nutzungsplan
	Freihaltezone (Höhe Bewuchs etc. max. 60cm)
	Strassenlinie (§ 98 RBG)
	Kunstabauten
	Perimeter Kantonaler Nutzungsplan

Orientierender Inhalt

rechtskräftige Gemeinde-Baulinie

