BASEL LANDSCHAFT
BAU- UND UMWELTSCHUTZDIREKTION
TIEFBAUAMT

8

Gemeinde Muttenz

Bushof und Bahnhofplatz Muttenz

Bahnhof- / Grenzacherstrasse

Bauprojekt

Eigentums- und Unterhaltsplan

Basierend auf dem Protokoll vom 10/08/22

Auflageplan

ÜBERSICHTSPLAN

CAD-SYSTEM: Cadwork v29	VERTRETER BAUHERRSCHAFT: Tiefbauamt Basel-Landschaft
PLANFORMAT: 105 x 30 MASSSTAB: 1: 500	
PLANNUMMER PROJEKTVERFASSER 874270.2000 - 008 D [007]	PLANNUMMER TBA

PROJEKTVERFASSER

RK&P
Rudolf Keller & Partner Verkehrsingenieure AG
CH - 4132 Muttenz
Neue Bahnhofstrasse 160
061 466 68 00
rkp.info@rkag.ch

INDEX	DATUM	GEZ.	KONTR.
A	11.01.2022	noa	jac
B	04.12.2023	noa	jac
C	12.03.2025	noa	jac
D	08.05.2025	noa/grr	jac

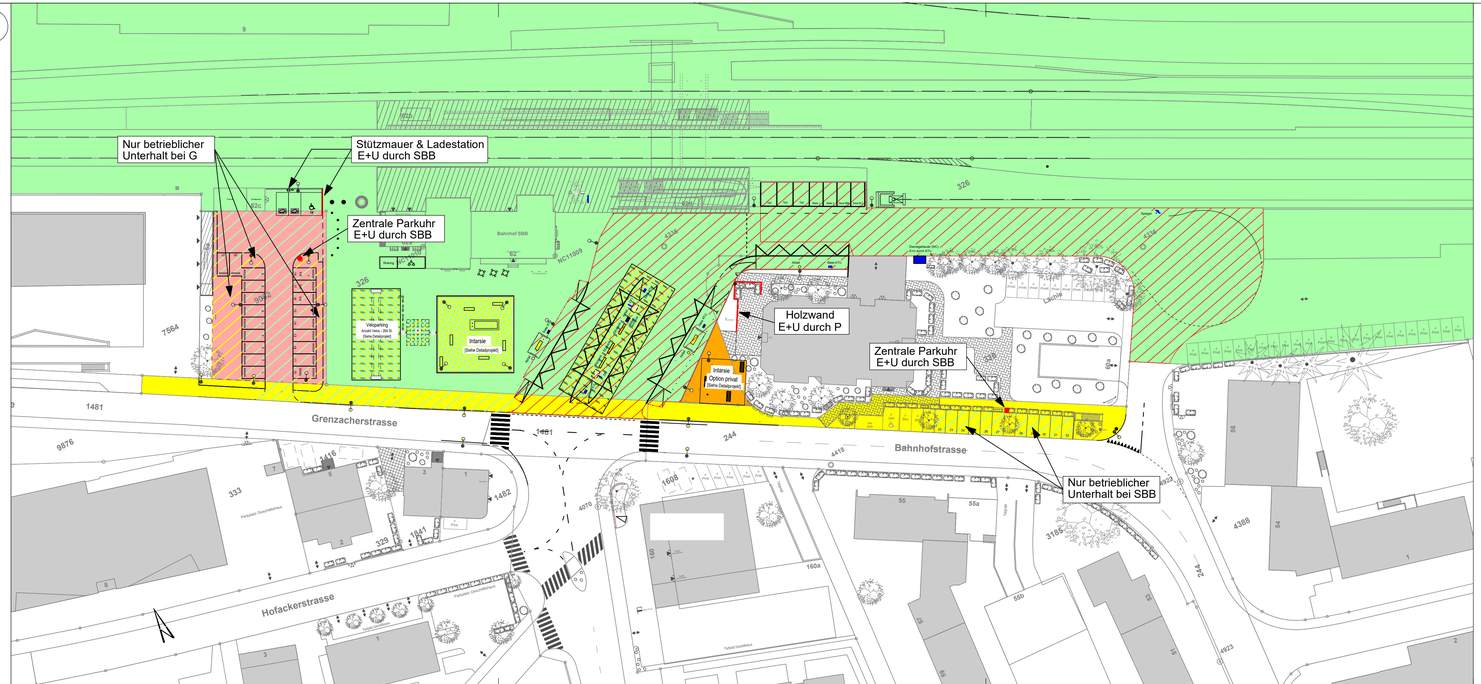

LEGENDE

Grund - Eigentümer (E)

hrot	K (KS)	Kanton TBA, GB K	Öffentliche Strassen "Gemeingebrauch"
gelb	G	Gemeinde	
grün	S	SBB	
orange	P	Private	
blau	KTU	Konzessionierte Transportunternehmen (BUS)	

Unterhalt (U)

	baulich	betrieblich		
		wischen	Winterdienst	Grünflächen
Farbe Eigent.	E	E	E	E

- Auf den Trottoirs Winterdienst durch Gemeinde gemäss § 30, Abs. 3, Strassengesetz
- Betrieblichen Unterhalt der Möblierung sowie die Abfallbeseitigung durch Gemeinde gemäss § 34, Abs. 4 Strassengesetz

(rot)	K	KTU	KTU	-
(gelb)	G	G	G	G
(orange)	P	P	P	P
(hellgrün)	S	S	S	S

Verschiedenes:

Die Einzelheiten zum E+U basieren auf dem Protokoll zum Kostenteiler vom 10.08.2022

- Baum, U durch Grundeigentümer (E)
- Stützmauer, Dienstgebäude etc., E + U durch Bezeichnete
- E + U Intarsie Bahnhofvorplatz:
  - Möbelierung, Beleuchtung, Bepflanzung, Brunnen und Rinne durch G.
  - Bodenbelag durch SBB.
- Betriebliche Unterhalt der extensiven Dachbegrünungen durch G
- Beleuchtung, E + U durch Farbe, Stromkosten Gemeinde

Gemäss RRB «Busterminals: Strategie E+U 28.06.2011» ist die Gemeinde für den Strom und die Kosten zuständig.