


LEGENDE

- proj. MWK-Leitung
- proj. WAS-Leitung
- proj. WAR-Leitung
- best. Werkleitungen
- Gewässerbaulinie
- GasHD (GVM)
- - - GasHD (GVM); Abstandslinie 2.00m
- - - GasHD (GVM); Abstandslinie 10.00m

INDEX	PLANÄNDERUNGEN
a	
b	
c	
d	
e	
f	

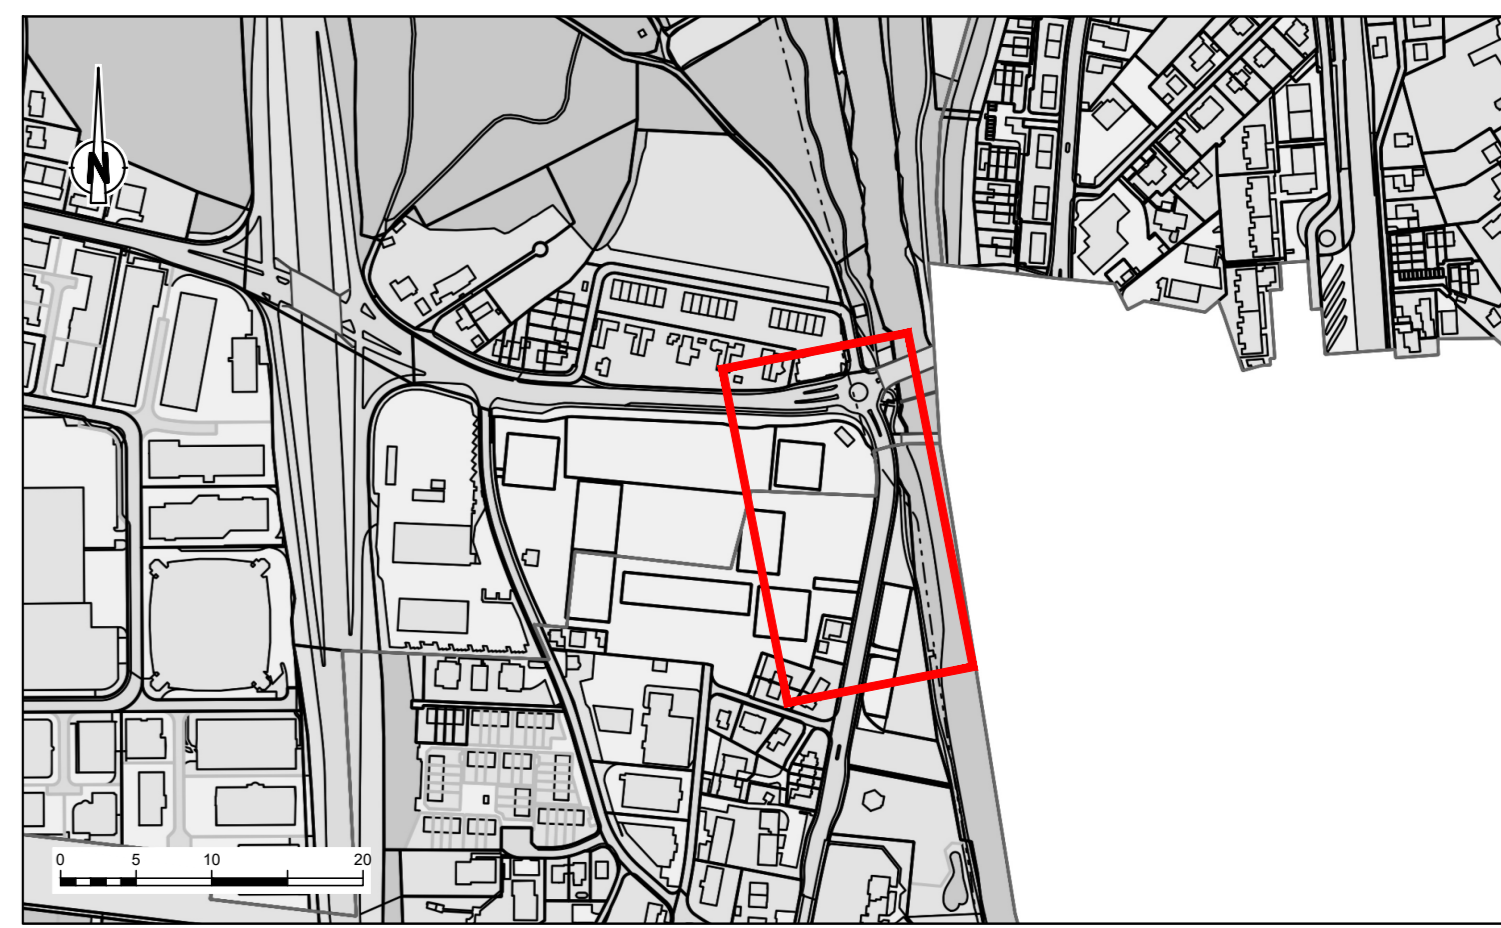

Gmd. Aesch / Reinach		Amt für Industrielle Betriebe Freulerstrasse 1, 4127 Birsfelden / 061 315 10 10		OBJEKT NR. 3531.F
BAUTITEL	Mischwasserbehandlung Dornachbrugg			DATUM 12.05.25
Kanalisation Bruggstrasse / Domacherstrasse				INDEX A
Situation				GEZ. Mag
Bauprojekt				PRO. SB
				PL SB
				EXT VIS
FORMAT 60 x 126				
MASSSTAB 1:200				
PLAN NR. 3531.F - 51				

Standortplan Bau- und Wirtschaftsingenieur AG, Hiltlstrasse 8, CH-4051 Basel, Telefon +41 (0) 79 95 79, Telefax +41 (0) 79 95 80
Postfach 801 Bau- und Wirtschaftsingenieur AG, Postfach, CH-4002 Basel, E-Mail: info@gsi.ch, Internet: www.gsi.ch

Plan erstellt mit AutoCAD Civil 3D 2021