zugehörige Situation
siehe Plan 3531.F-51

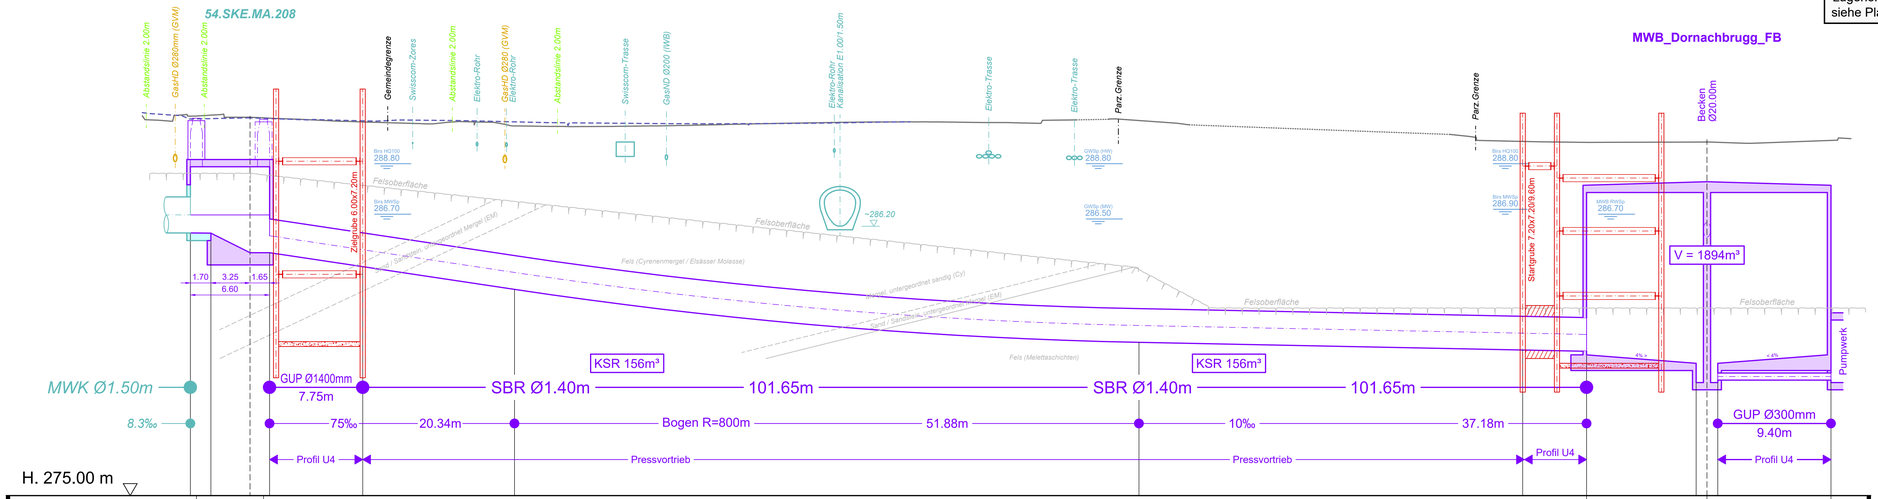

Terrainkoten		290.69		290.64														289.70		289.70			289.70
Sohlenkoten	285.92	285.91	285.10	285.10				283.57				281.37						281.00	280.85	280.50	279.70	279.80	279.80
Abstich	4.77	4.78	5.54	5.54														8.70	8.85	9.20	10.00	9.90	9.90
Distanz	116.00	- 6.60 -		109.40	- 7.73 -	101.67	- 12.61 -		89.06	- 51.88 -			37.18	- 31.88 -		5.30	- 5.30 -	0.00		9.40		- 9.40 -	0.00

Gmd. Aesch / Reinach	Amt für Industrielle Betriebe Freulerstrasse 1, 4127 Birsfelden / 061 315 10 10	OBJEKT NR.	3531.F
BAUTEIL Mischwasserbehandlung Dornachbrugg Kanalisation Dornacherstrasse Längenprofil MWK (Pressvortrieb) Ausführungsprojekt		DATUM / INDEX / GEZ. / PRO. / PL / EXT VIS. 09.12.25 / — / Mag / SB / SB A B C	
		FORMAT	30 x 130
		MASSSTAB	1:200/100
gsi Bau- und Wirtschaftsingenieure AG **Standort** gsi Bau- und Wirtschaftsingenieure AG, Wallstrasse 8, CH-4051 Basel **Telefon** +41 61 279 95 79 **Telefax** +41 61 279 95 89 **Postanschrift** gsi Bau- und Wirtschaftsingenieure AG, Postfach, CH-4002 Basel **E-Mail** pd@gsi-ag.ch **Internet** www.gsi-ag.ch		PLAN NR.	3531.F - 54

Plan erstellt mit AutoCAD Civil 3D 2021