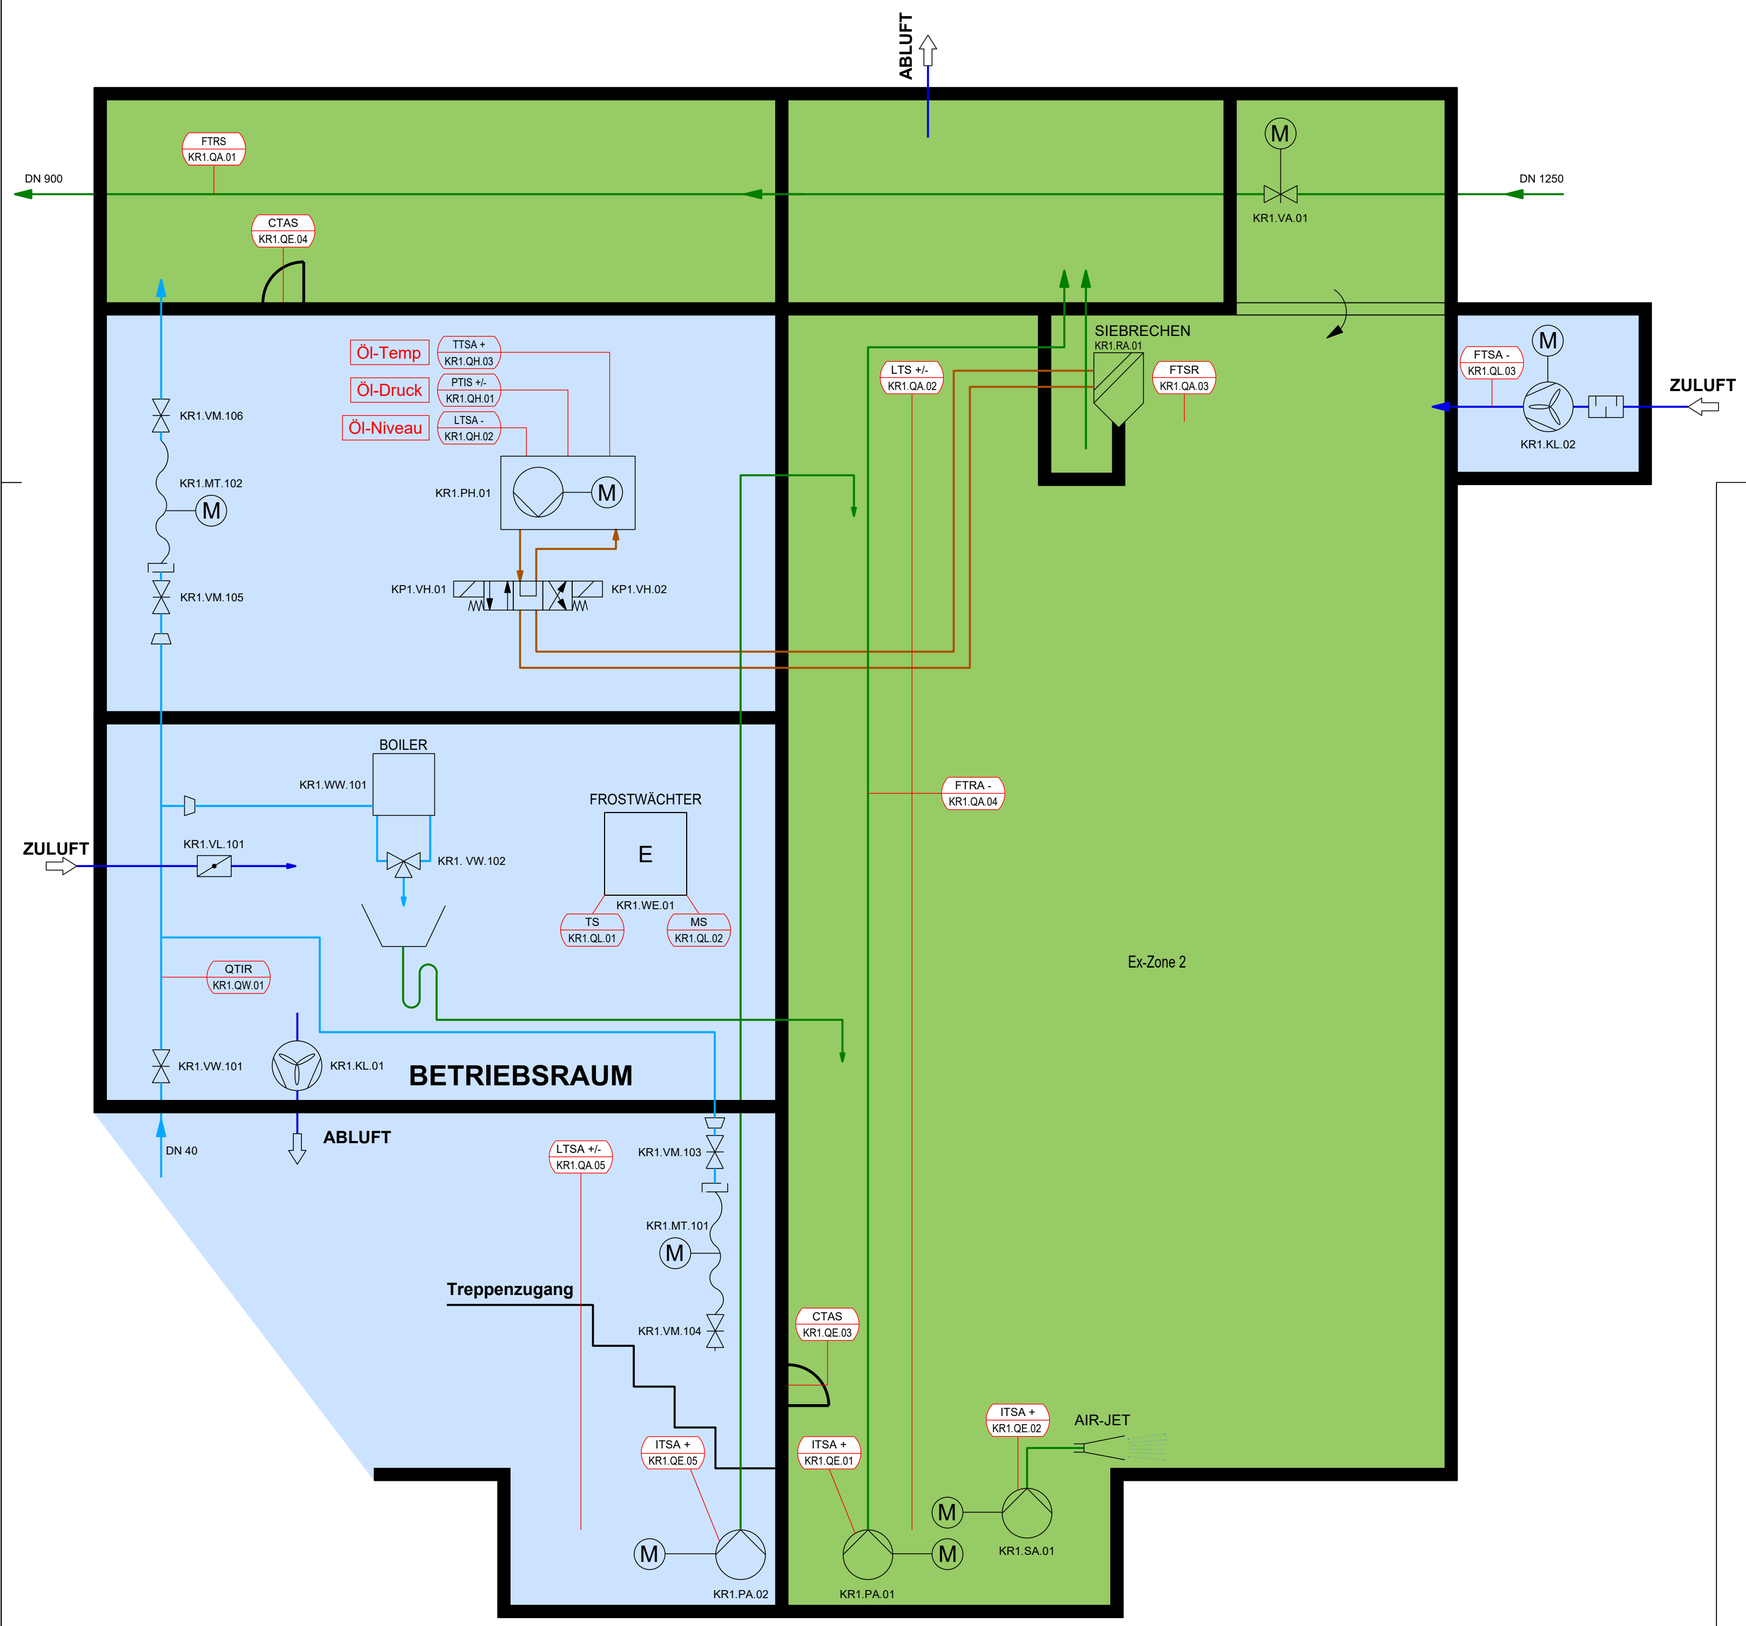

LEGENDE:

- Abwasser
- Trinkwasser
- Luft
- Hydrauliköl - Druckleitung
- Messung, Sonde (XXXXX / XXXXXXXX)
- Druckbehälter
- Absperrventil
- Stellantrieb mit Kolben pneumatisch
- Rückschlag - Klappe
- Schalldämpfer
- Abluftdurchlass
- Reduktion
- Gebläse
- Antriebs Feder
- Antrieb Elektromotor
- Pumpe (allgemein)
- Air-Jet
- Klappe

F= flow	A= alarm	S= switch
L= level	I= indicate	T= transmit
P= pressure	R= register	

BASEL LANDSCHAFT
BAU- UND UMWELTSCHUTZDIREKTION
TIEFBAUAMT

Gemeinde Grellingen

Mischwasserbecken Grellingen

Erweitertes Bauprojekt

R+I Schema

ÜBERSICHTSPLAN

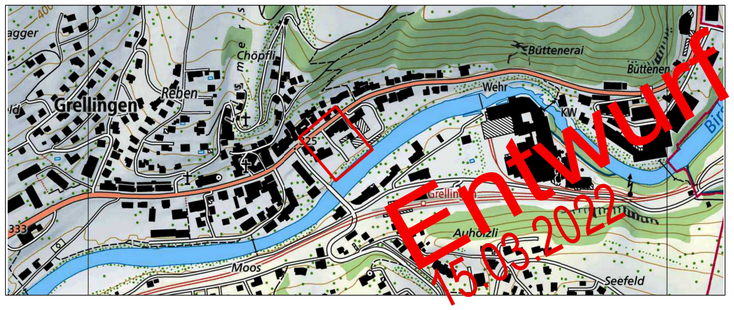

CAD-SYSTEM: Cadwork		VERTRETER BAUHERRSCHAFT: Amt für Industrielle Betriebe
PLANFORMAT: 45 x 63	MASSSTAB: -	
PLANNUMMER PROJEKTVERFASSER 702856 - 07		PLANNUMMER TBA

PROJEKTVERFASSER

JAUSLIN STEBLER personalized engineering

JAUSLIN STEBLER AG
4132 Muttenz
Gartenstrasse 15
Telefon +41 61 467 67 67
www.jauslinstebler.ch

INDEX	DATUM	GEZ.	KONTR.
_____	02.03.2022	jer	dp
A			
B			
C			

K:\Cadwork\702856\Bauprojekt\05_Pläne\702856-07_R+I Schema.2d 15.03.2022