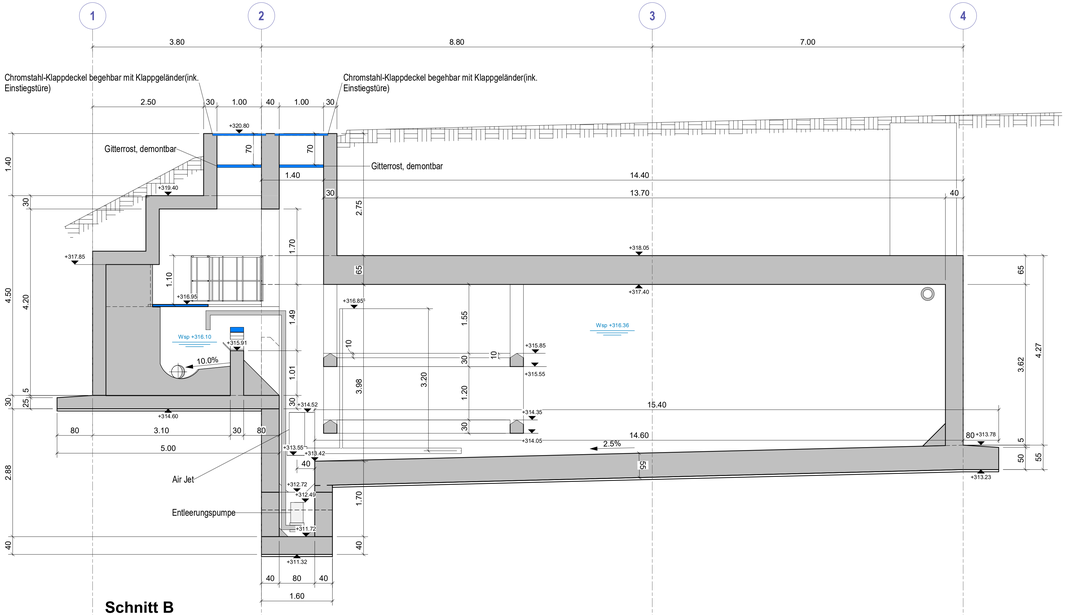

Schnitt B
M 1 : 50

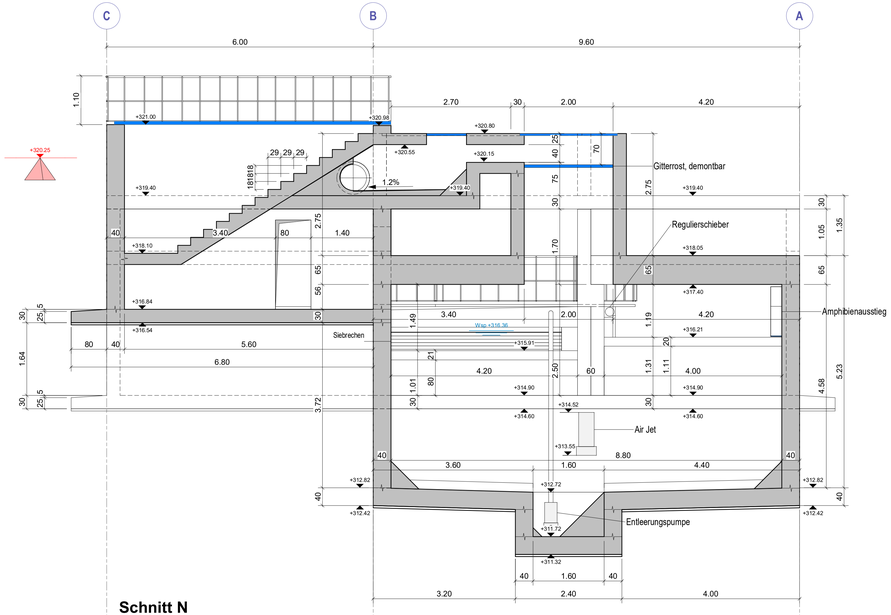

Schnitt N
M 1 : 50

Index	Datum	Änderungen	gez.	kon.

Plotdatum: 31.03.2022 16:50:10

BASEL LANDSCHAFT
BAU- UND UMWELTSCHUTZDIREKTION
AMT FÜR INDUSTRIELLE BETRIEBE

Gemeinde Grellingen

Mischwasserbehandlung

Erweitertes Bauprojekt

Neubau Mischwasserbecken

SCHNITTE

CAD-SYSTEM: Revit 2021		VERTRETER BAUHERRSCHAFT: Amt für Industrielle Betriebe	
PLANFORMAT: 116 x 40	MASSSTAB: 1:50		
PLANNUMMER PROJEKTVERFASSER 702856 - 25		PLANNUMMER AIB	
PROJEKTVERFASSER		INDEX	DATUM	BEZ.	KONTR.
JAUSLIN STEBLER personalized engineering	JAUSLIN STEBLER AG 4132 Muttenz Gartenstrasse 15 Telefon +41 61 467 67 67 www.jauslinstebler.ch	—	31.03.2022	msc	dp

VORABZUG

702856-25_Schnitte