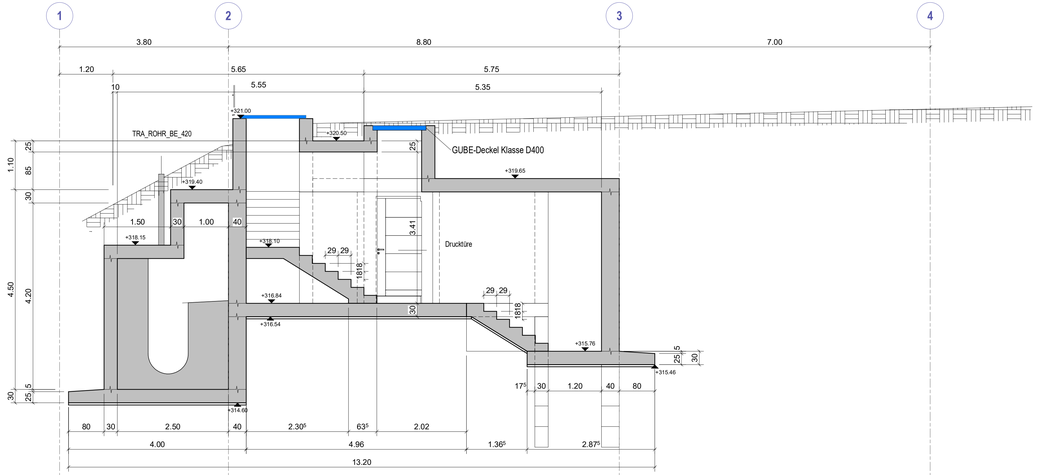

Schnitt E
M 1 : 50

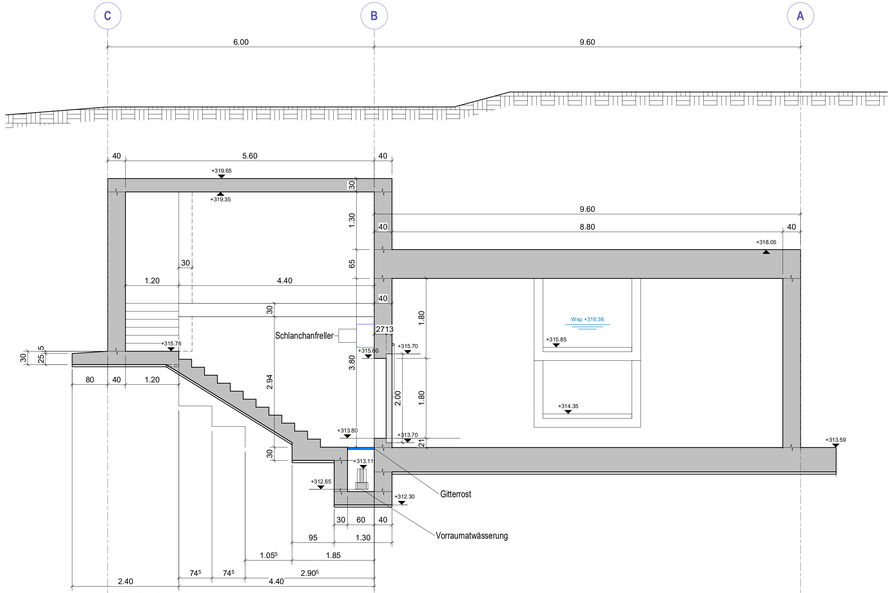

Schnitt K
M 1 : 50

Index	Datum	Änderungen	gez.	kon.

Plotdatum: 31.03.2022 15:52:35

BASEL LANDSCHAFT
BAU- UND UMWELTSCHUTZDIREKTION
AMT FÜR INDUSTRIELLE BETRIEBE

Gemeinde Grellingen

Mischwasserbehandlung

Erweitertes Bauprojekt

Neubau Mischwasserbecken

SCHNITTE

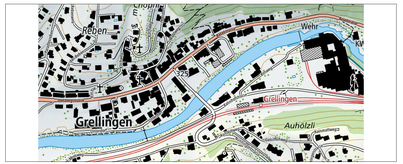

CAD-SYSTEM: Revit 2021		VERTRETER BAUHERRSCHAFT: Amt für Industrielle Betriebe	
PLANFORMAT: 116 x 40	MASSSTAB: 1:50		
PLANNUMMER PROJEKTVERFASSER: 702856 - 26		PLANNUMMER AIB	
PROJEKTVERFASSER: JAUSLIN STEBLER personalized engineering — JAUSLIN STEBLER AG, 4132 Muttenz, Gartenstrasse 15, Telefon +41 61 467 67 67, www.jauslinstebler.ch		INDEX	DATUM / BEZ. / KONTR.
		—	31.03.2022 / msc / dp

VORABZUG

702856-26_Schnitte