




Bau- und Umweltschutzdirektion
Kanton Basel-Landschaft

Hochbauamt

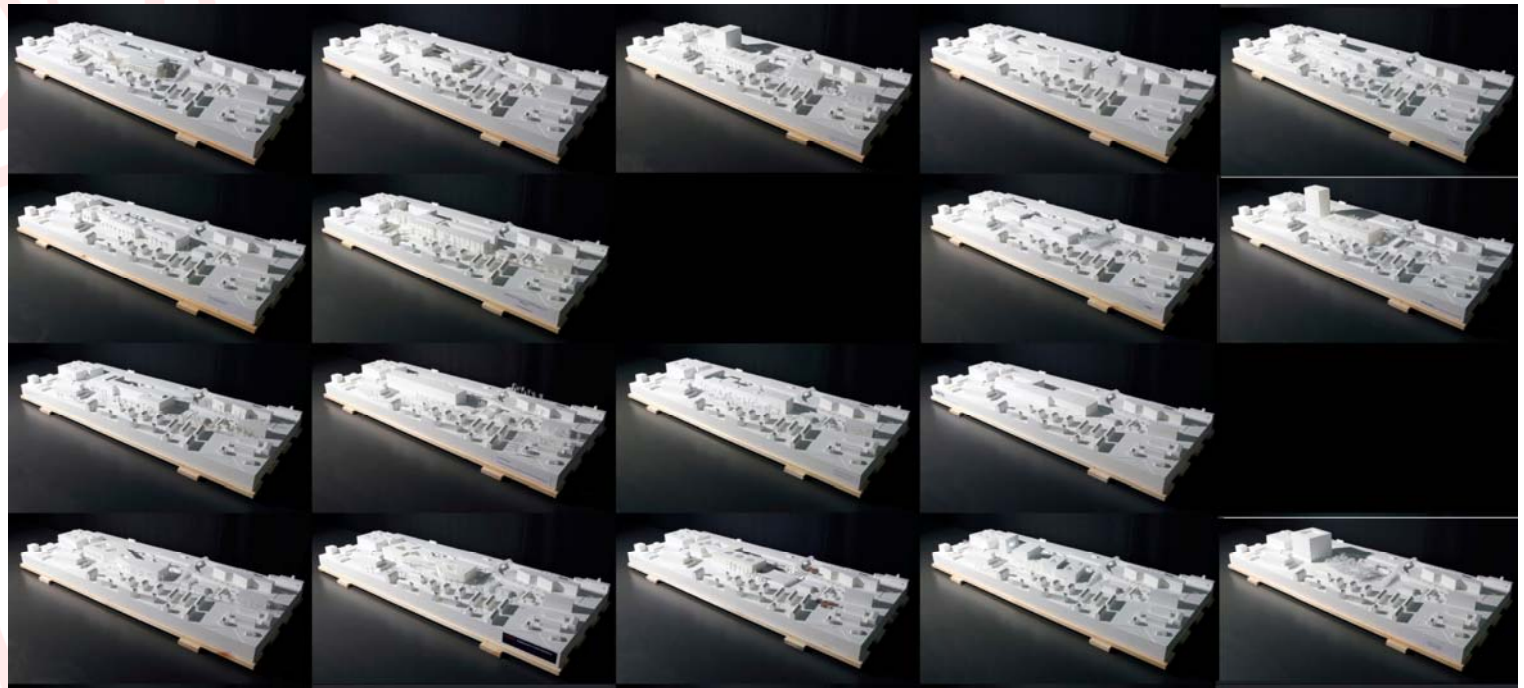

Neubau Fachhochschule Nordwestschweiz Muttenz
Projektentscheid | Medienkonferenz | 5. Mai 2011

Agenda

Regierungspräsident Jörg Krähenbühl, Vorsteher BUD - Auslober

Planungsverlauf, Wettbewerbsverfahren, Ergebnis

Regierungsrat Urs Wüthrich-Pelloli, Vorsteher BKSD - Besteller

Bildungs- und standortpolitische Bedeutung des Neubauprojekts

Dr. h.c. Peter Schmid, Präsident Fachhochschulrat FHNW - Nutzer

FHNW-Campus am Standort MuttENZ

Thomi Jourdan, Gemeinderat, MuttENZ - Standortgemeinde

Potential für die Gemeinde MuttENZ und Entwicklung Polyfeld


Marie-Theres Caratsch, Kantonsarchitektin - Ersteller

Anforderungen an das Projekt, Lösungsansätze, Siegerprojekt, weiteres Vorgehen

*Fragen, Rundgang durch die Ausstellung, Café und Gipfeli
ca. 09.30 Ende der Veranstaltung*

Regierungspräsident Jörg Krähenbühl, Vorsteher BUD

Auslober

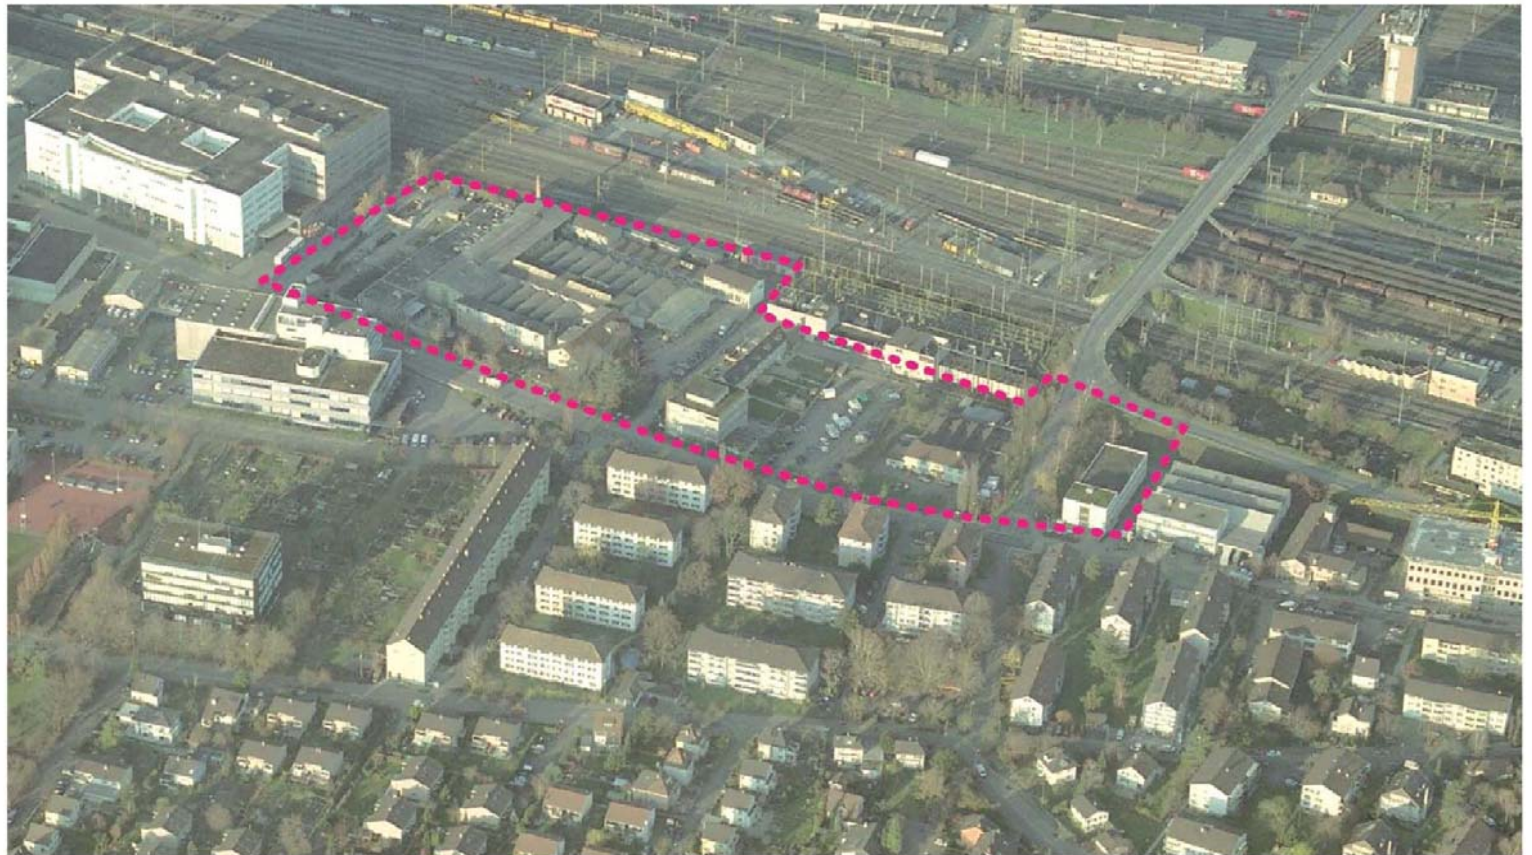


Siegerprojekt "Kubuk"

1. Preis

pool Architekten, Zürich
Perolini Baumanagement AG, Zürich



Blick von der Bahnseite auf den neuen FHNW-Campus MuttENZ

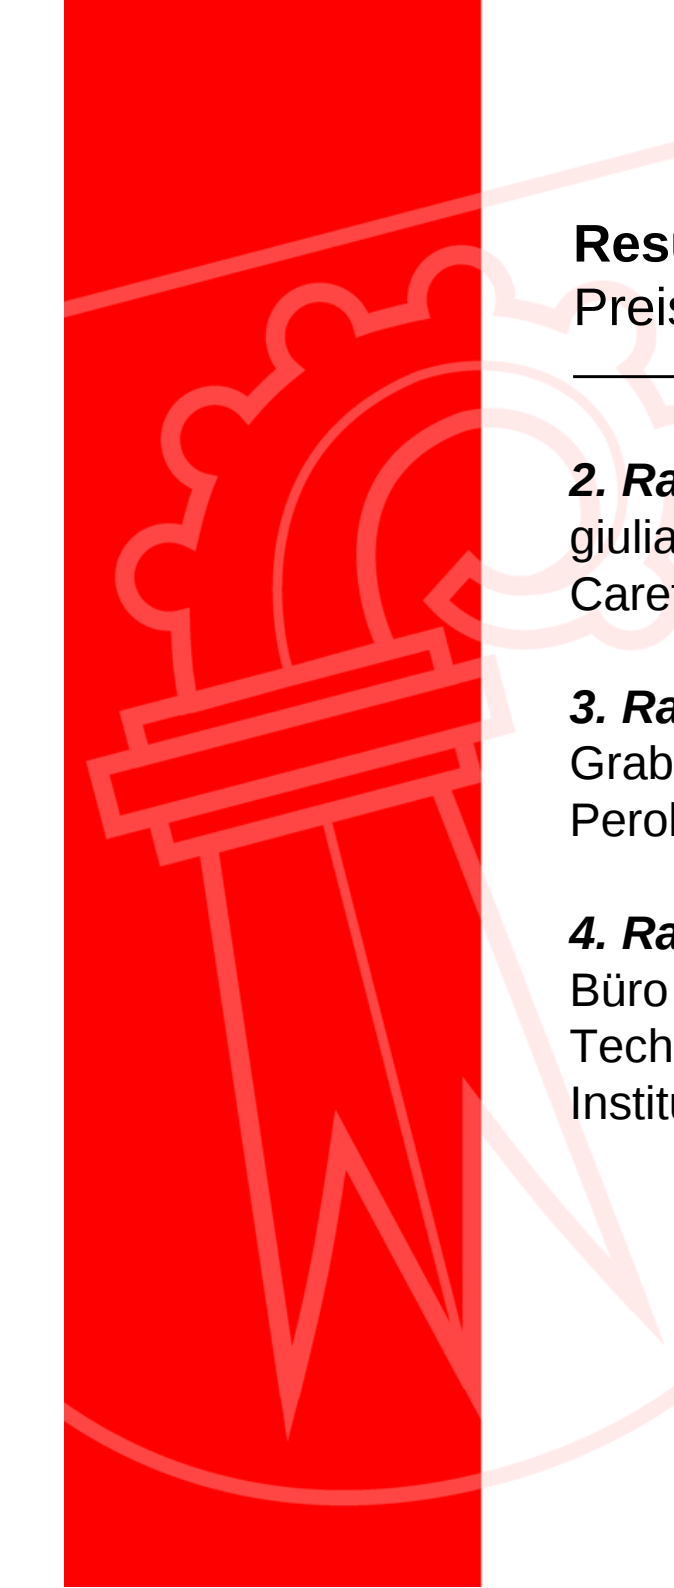A red vertical bar is on the left side of the page. In the background, there is a faint, light red logo that appears to be a stylized 'W' or a similar geometric shape.

Resultat Wettbewerb

Preise

2. Rang "KAA"

giuliani.hönger architekten, Zürich

Caretta Weidmann Baumanagement AG, Zürich, Gesamtleiter/Kostenplaner

3. Rang "Cantaloupe Island"

Graber Pulver Architekten, Zürich

Perolini Baumanagement AG, Zürich, Gesamtleiter/Kostenplaner

4. Rang "CAPOEIRA"

Büro B Architekten und Planer, Bern

Techdata AG, Basel, Gesamtleiter

Institut für Bauökonomie, Lausanne, Kostenplaner

Resultat Wettbewerb

Würdigungen

"Neo"

Burckhardt und Partner AG, Basel, Architekt/Gesamtleiter

PBK AG, Zürich, Kostenplaner

"Albert"

EM2N Architekten, Zürich

Proplaning AG, Basel, Gesamtleiter/Kostenplaner

A solid red vertical bar is positioned on the left side of the slide. In the background, there is a faint, light red outline of a logo that appears to be a stylized gear or a shield with internal geometric shapes.

Regierungsrat Urs Wüthrich-Pelloli, Vorsteher BKSD
Besteller

*Bildungs- und standortpolitische Bedeutung
des Neubauprojekts*

A red vertical bar is on the left side of the slide. In the background, there is a faint, light red logo that appears to be a stylized 'W' or a crest.

Regierungsrat Urs Wüthrich-Pelloli, Vorsteher BKSD
Besteller

Der Neubau:

sichtbares Aushängeschild für den Hochschulkanton BL

Der Campus:

dynamisches und vielfältiges Zentrum für Bildung,
Forschung und Innovation

Das Umfeld:

attraktiver und interessanter Ort für weitere Partner

A solid red vertical bar is positioned on the left side of the slide. Overlaid on this bar and extending slightly into the white background is a large, faint, light-red gear or cogwheel logo. The gear has several teeth and a central hub.

Regierungsrat Urs Wüthrich-Pelloli, Vorsteher BKSD
Besteller


Baselland investiert:
in die Zukunftssicherung der Erfolgsgeschichte FHNW mit
einer aktuellen, bedarfsgerechten und nachhaltigen
Infrastruktur

Baselland setzt ein Signal:
für die Entwicklung der Region als erfolgreicher
Wirtschaftsstandort und attraktiver Lebensraum


The logo of Fachhochschule Nordwestschweiz (FHNW) is a large, light red shield. Inside the shield, there is a stylized gear and a banner. The banner contains the text 'FHNW' in a bold, sans-serif font. The entire logo is partially obscured by a solid red vertical bar on the left side of the slide.

Peter Schmid, Präsident Fachhochschul-Rat FHNW
Nutzer

Thomi Jourdan, Gemeinderat
Gemeinde MuttENZ

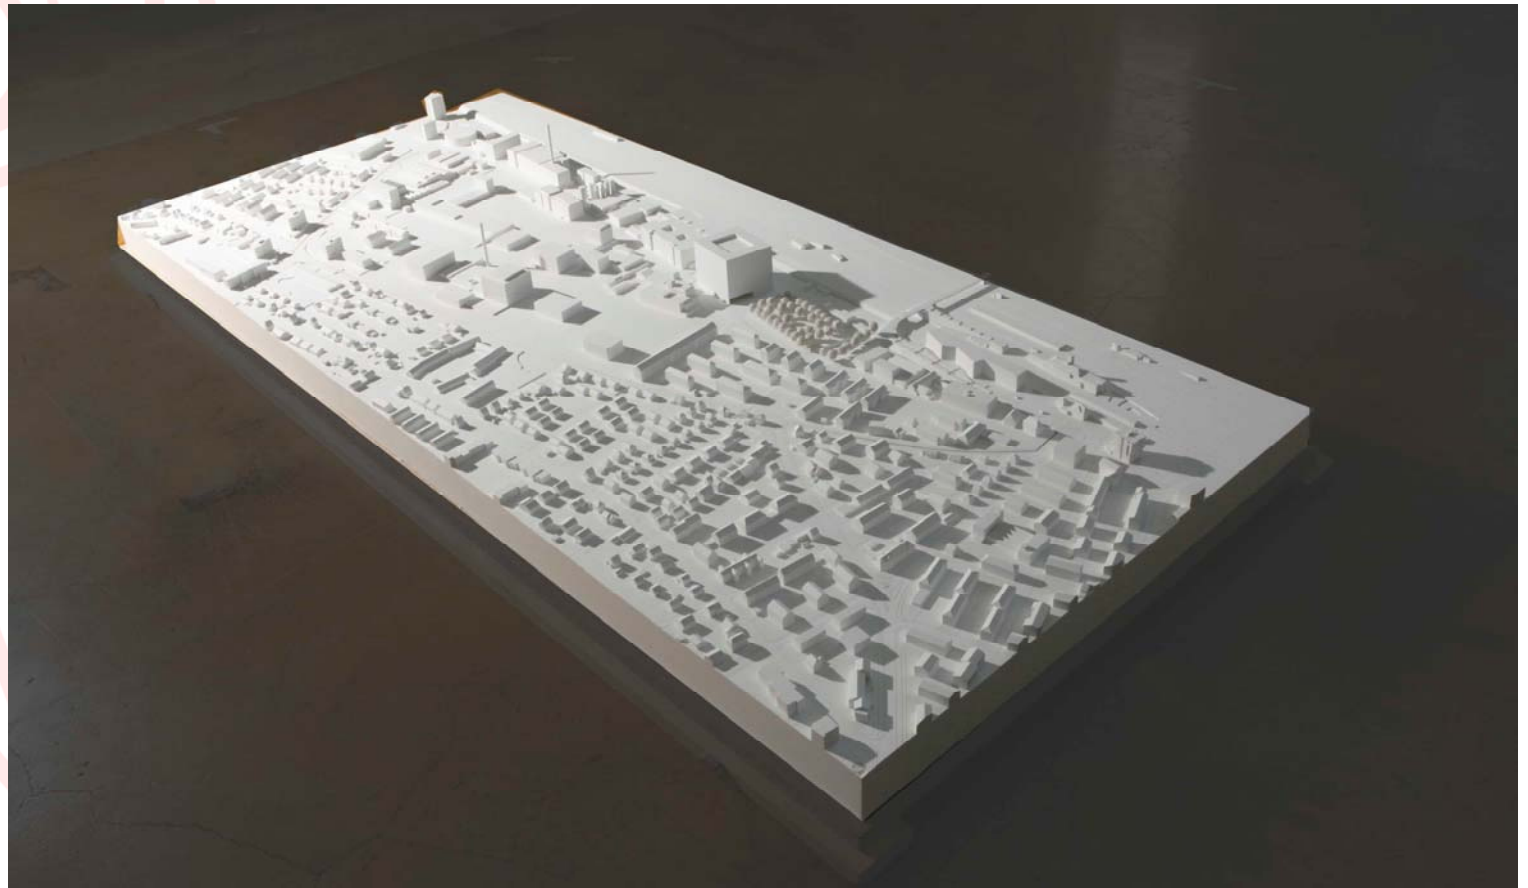

Modell 1 : 1000 des FHNW-Campus im Polyfeld MuttENZ

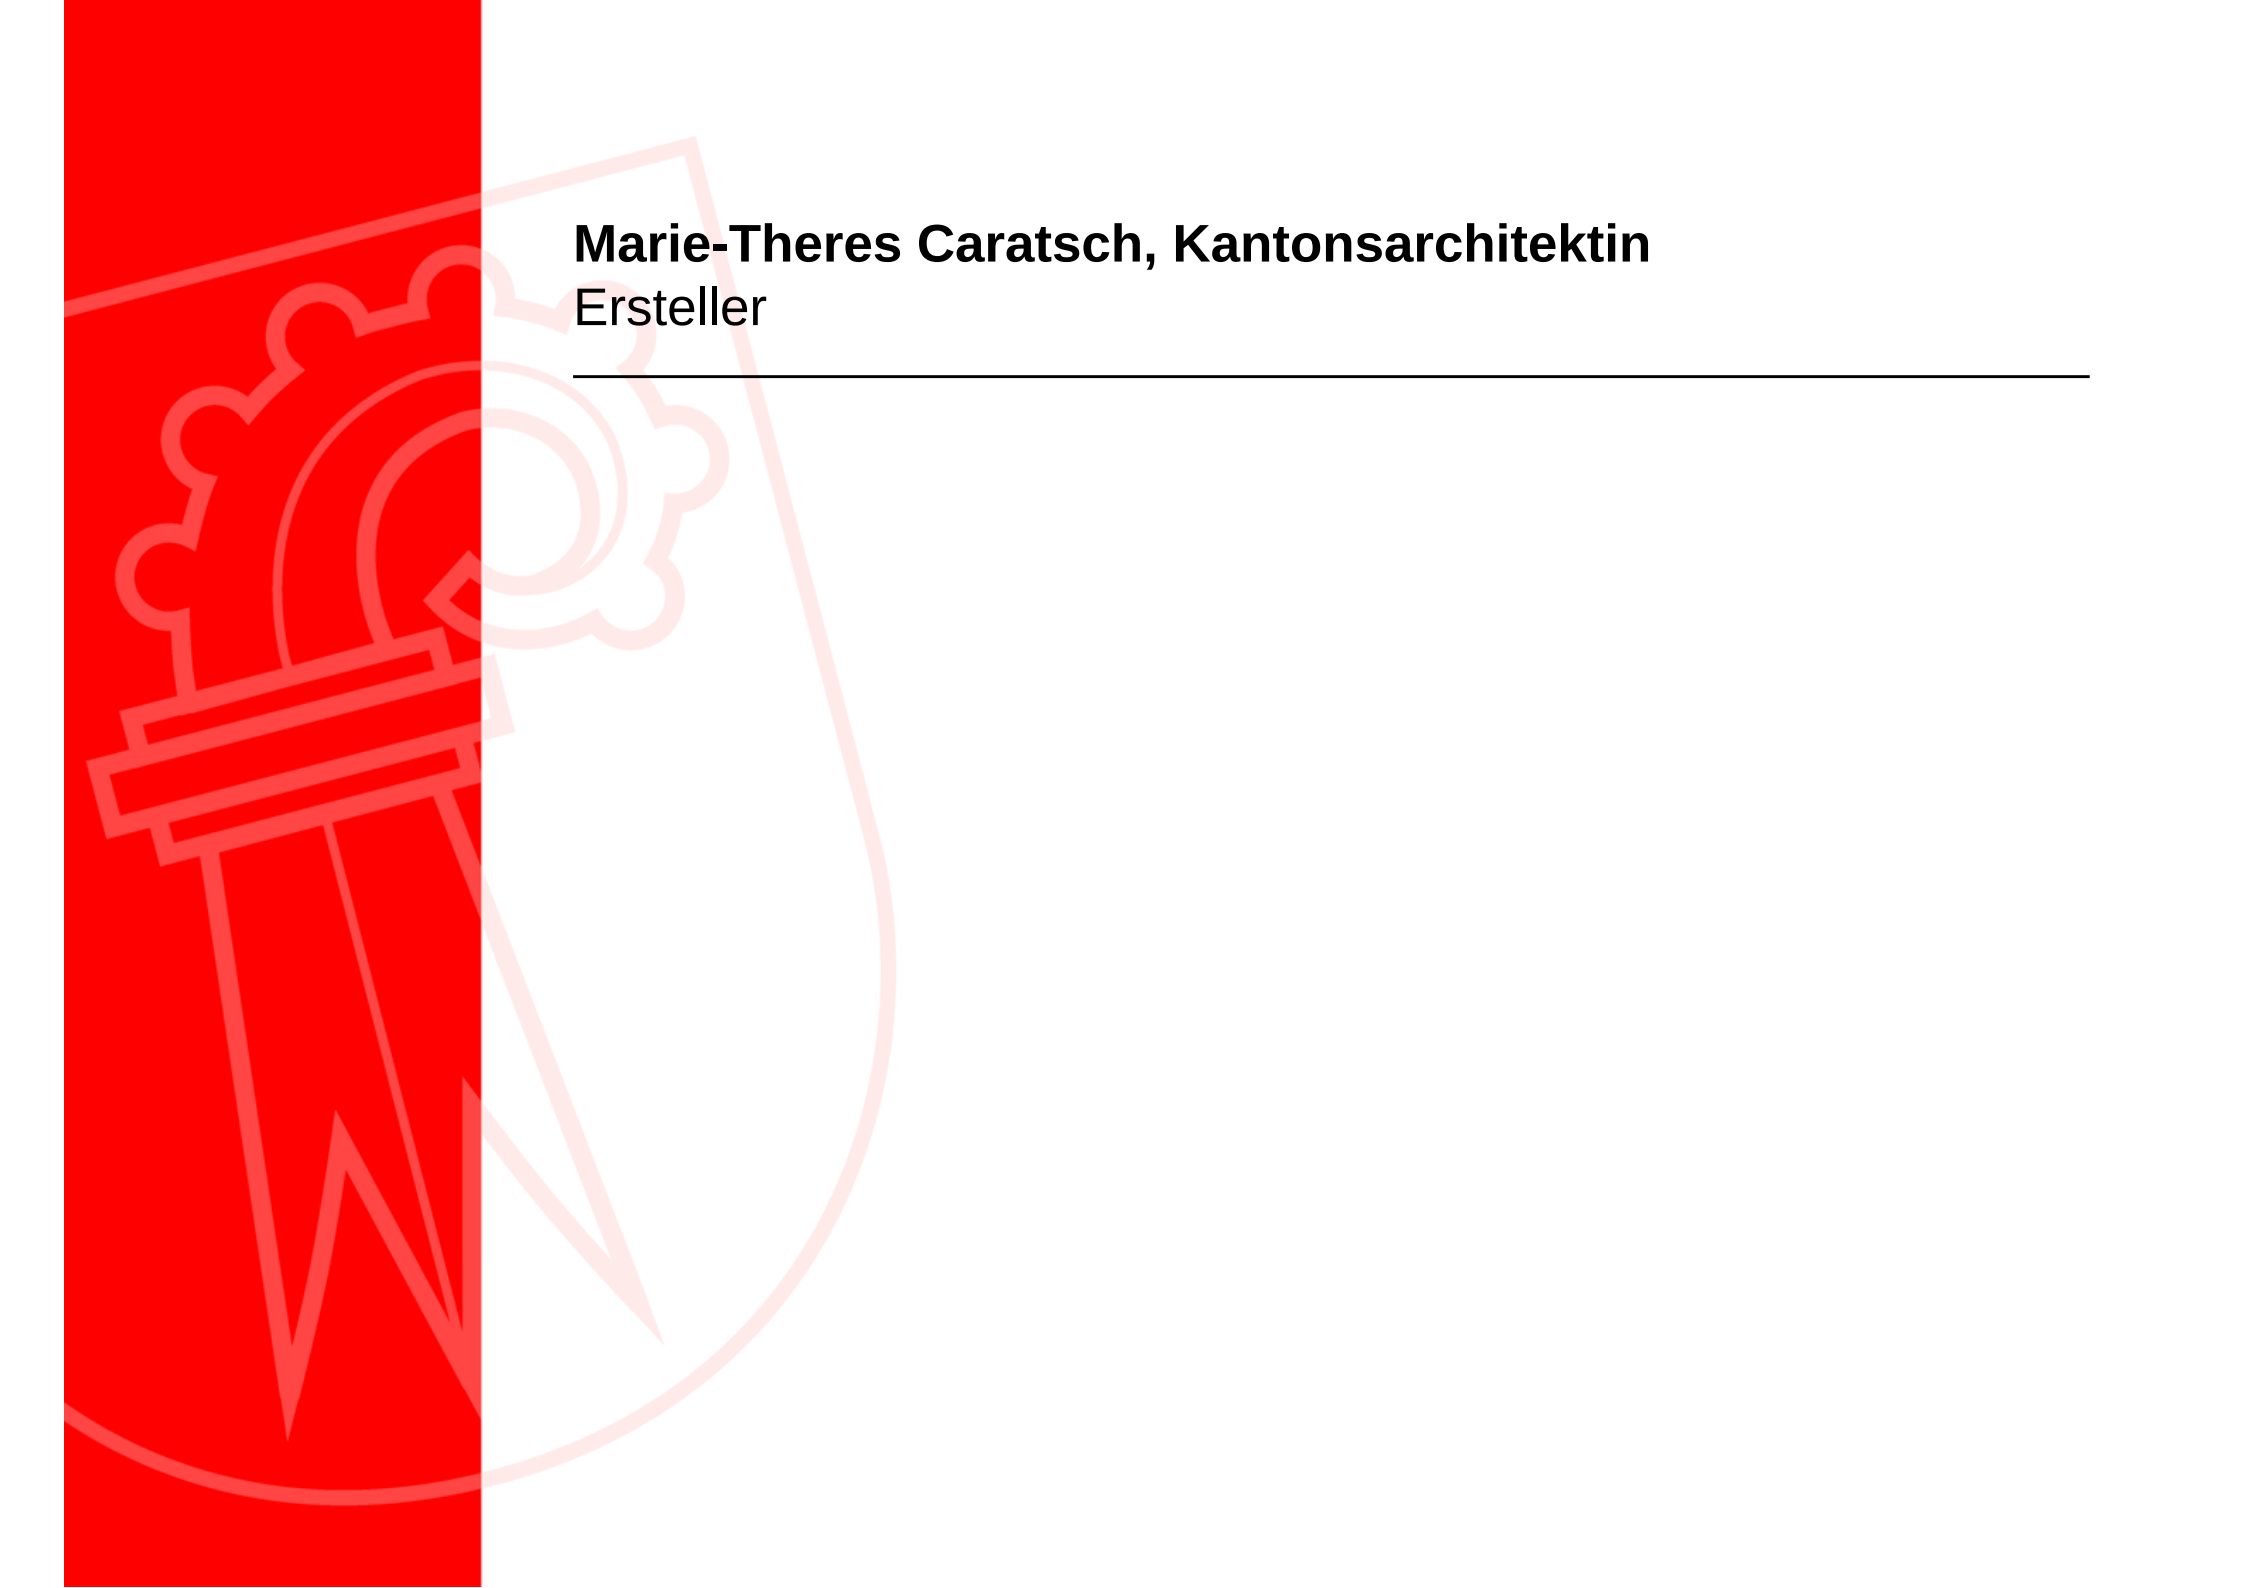

Marie-Theres Caratsch, Kantonsarchitektin

Ersteller

Projekthinhalt

Raumprogramm FHNW


- **Hochschule für Life Sciences**
- **Hochschule für Architektur, Bau und Geomatik**
- **Pädagogische Hochschule**
- **Hochschule für Soziale Arbeit**
- **Trinationaler Studiengang für Mechatronik**

Hauptgeschossfläche: 34'000m² (rund)

Geschossfläche : 60'000m² (rund)

Projekthalt

Areal

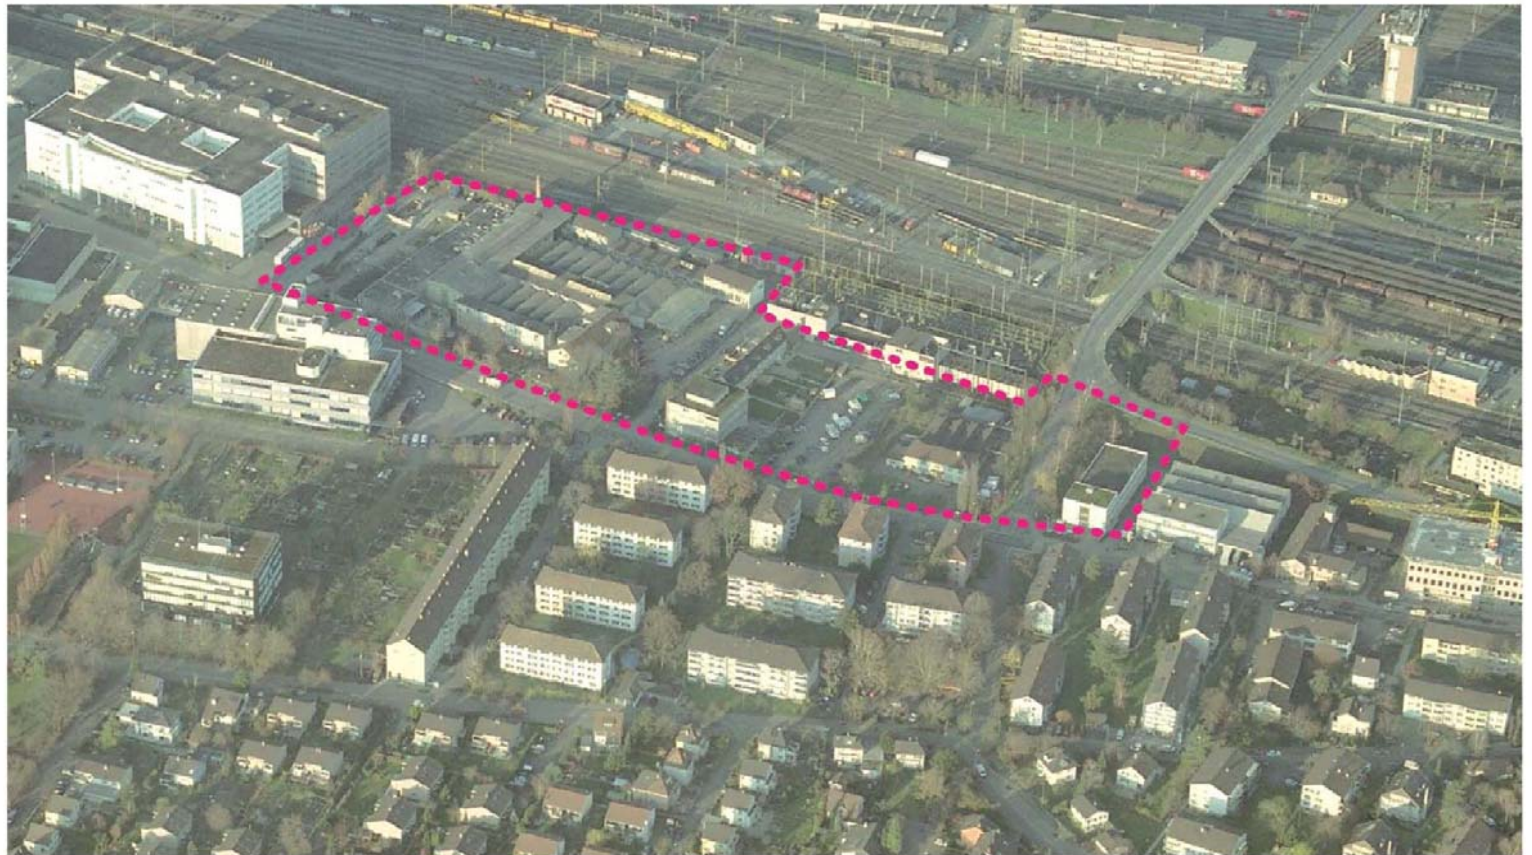

Arealfläche:

26'500m² (rund)

A red vertical bar is on the left side of the slide. A faint, light red gear logo is visible in the background, partially overlapping the red bar and the text area.

Projektanforderungen

Übergeordnete Rahmenbedingungen

- **Fachhochschule Nordwestschweiz:**
Ein Schulgebäude mit Adressbildung, bestmöglichen Synergien unter den Hochschulen, hohe Flexibilität der Raumstrukturen, gute Kommunikation im Gebäude.
- **Kanton Basel-Landschaft:**
Optimale städtebauliche Integration, hohe gestalterische Qualitäten, wirtschaftliches Projekt (Kostendach), nachhaltiges Projekt.
- **Gemeinde Muttenz:**
Umsetzung des Polyfeld-Leitgedankens, Motor für die Polyfeldentwicklung, Öffnung der Schule ins Quartier, vernetzte Aussenräume.

A red vertical bar is on the left side of the slide. A faint, light red gear logo is visible in the background, partially overlapping the red bar and the text area.

Projektanforderungen


Beurteilungskriterien Wettbewerbsverfahren

- Städtebauliches Gesamtkonzept
- Architektonisches Gesamtkonzept
- Funktionalität/Nutzung
- Ökonomische Nachhaltigkeit
- Ökologische Nachhaltigkeit
- Soziale Nachhaltigkeit

Lösungsansätze

Erkenntnisse aus dem Wettbewerbsverfahren


Unterschiedliche Volumenausbildung

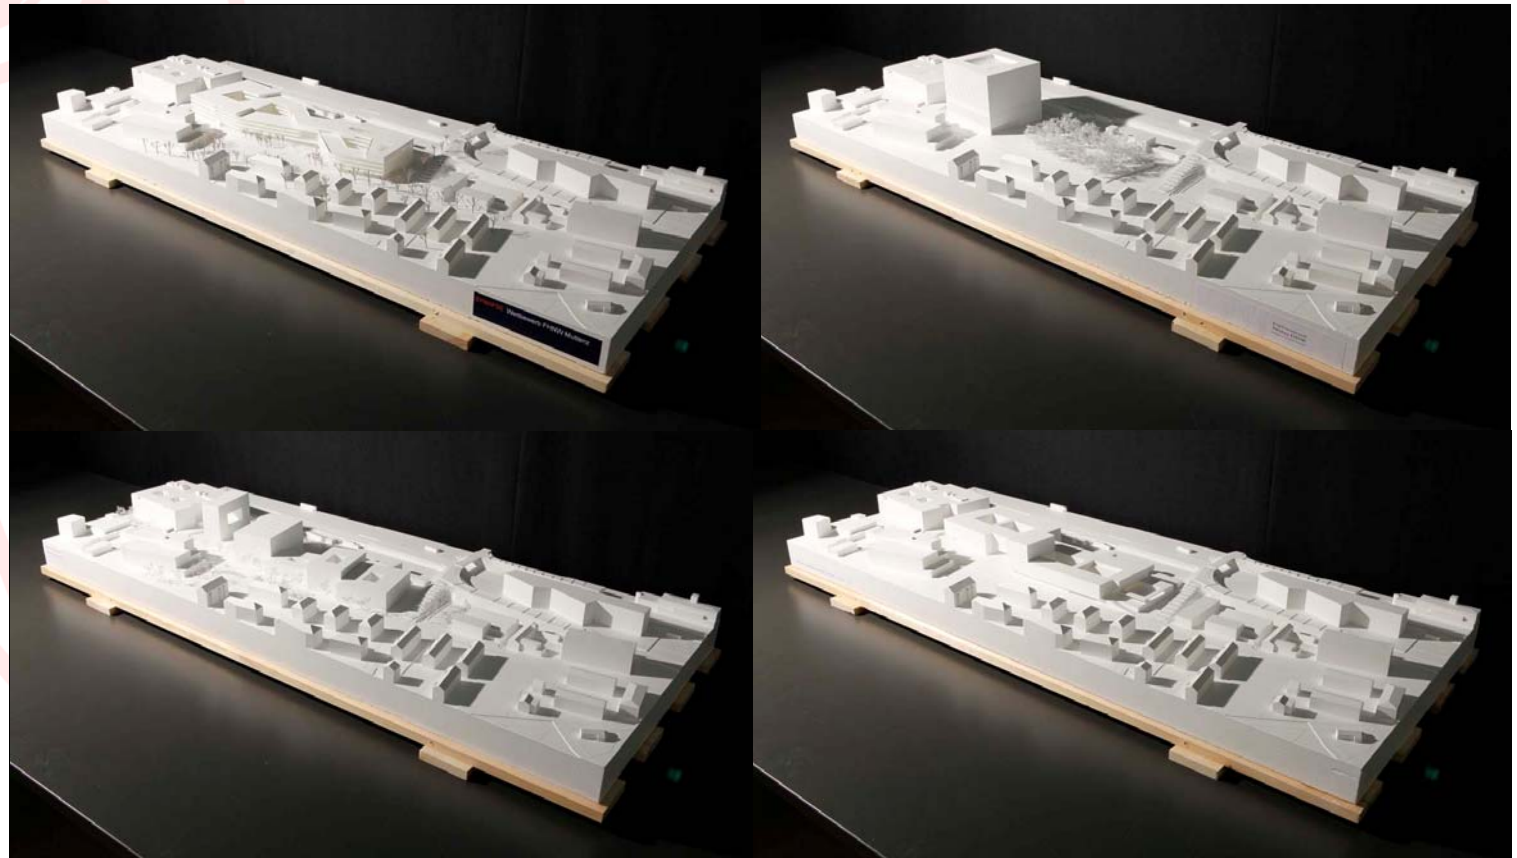

Lösungsansätze

Erkenntnisse aus dem Wettbewerbsverfahren

Unterschiedliche Integration ins Quartier (städtebauliches Konzept)

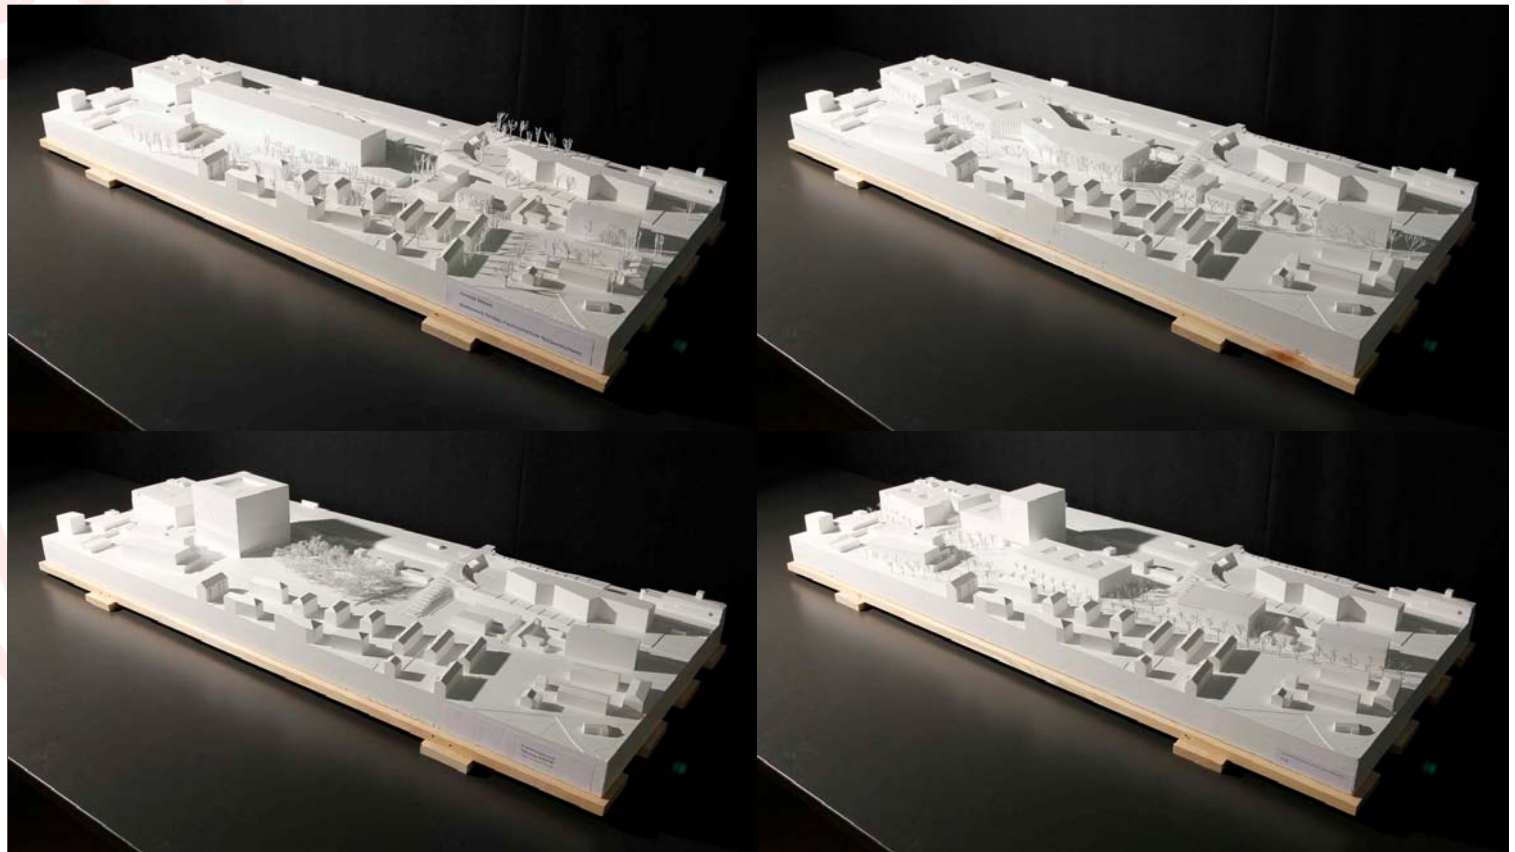

Lösungsansätze

Erkenntnisse aus dem Wettbewerbsverfahren

Unterschiedliche Raumangebote für die Schule



Siegerprojekt "Kubuk"

Visualisierung




Siegerprojekt "Kubuk"

Situation




Siegerprojekt "Kubuk"

Schnittperspektive

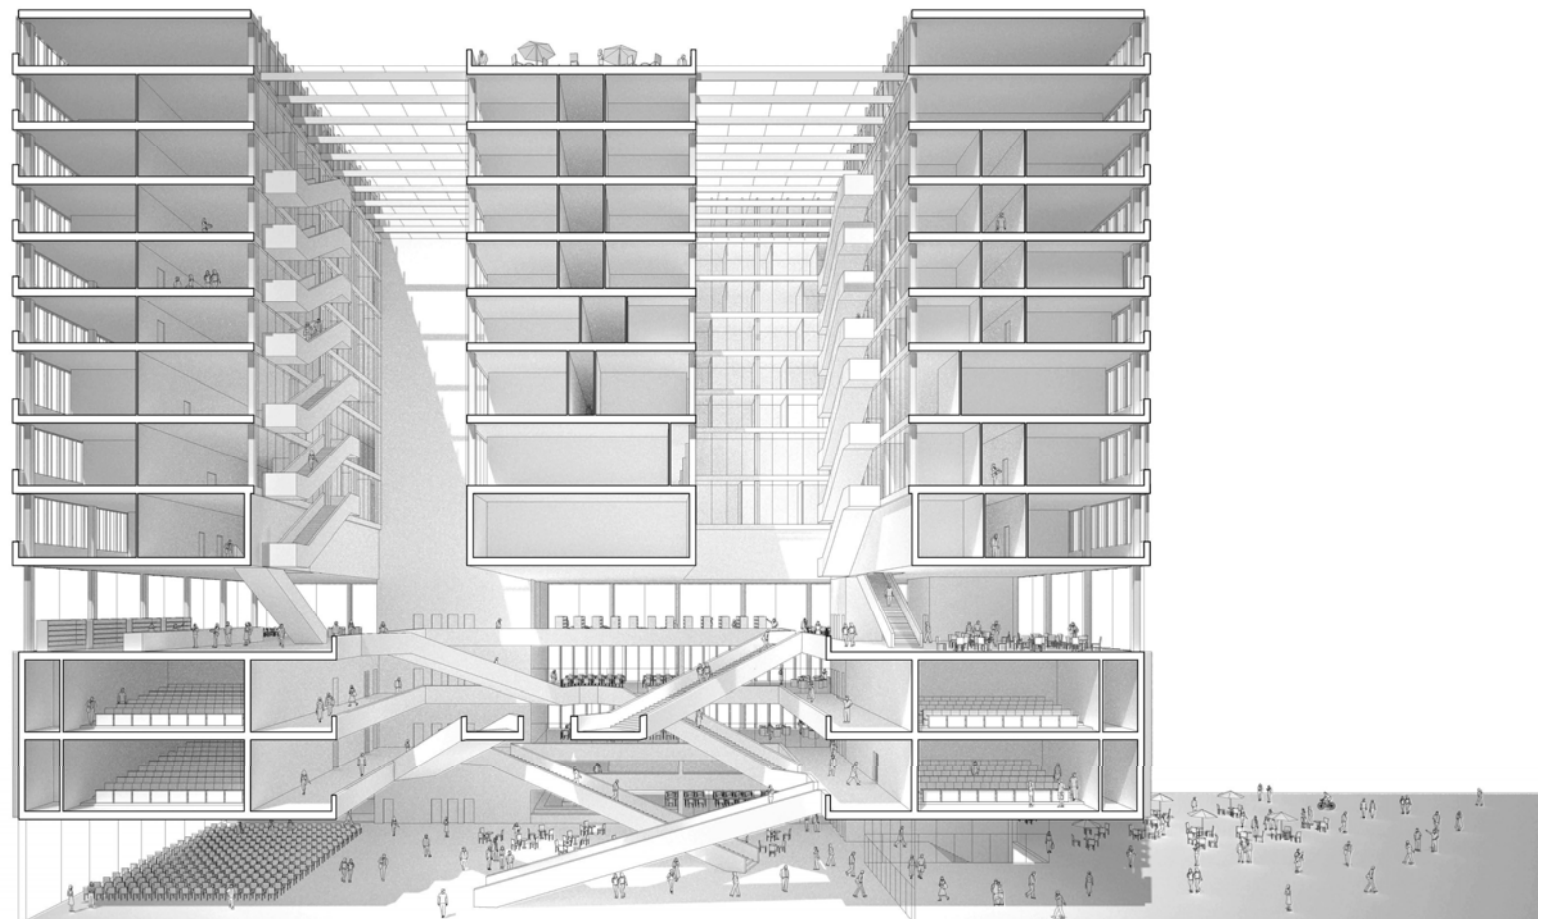

Siegerprojekt "Kubuk"

Regelgeschoss allgemeine Räume

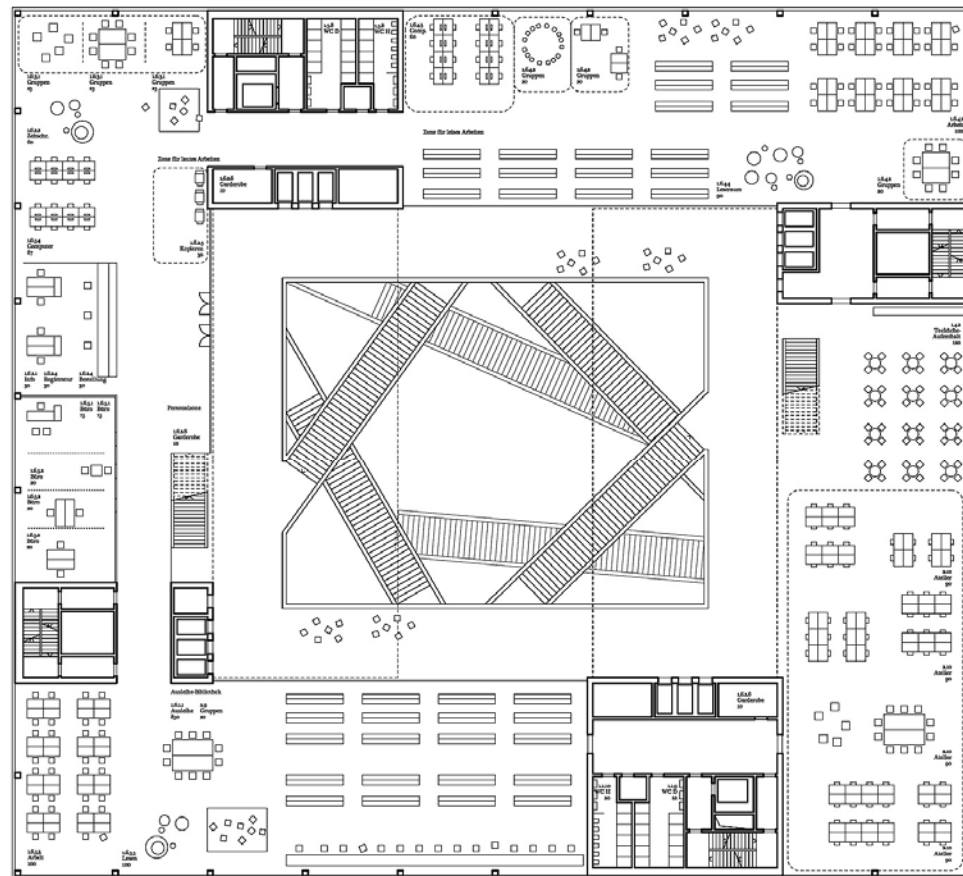


5. OG 1:500 - Bibliothek / Ateliers / Cafeteria

Siegerprojekt "Kubuk"

Regelgeschoss Institute



11. OG 1:300 - Architektur

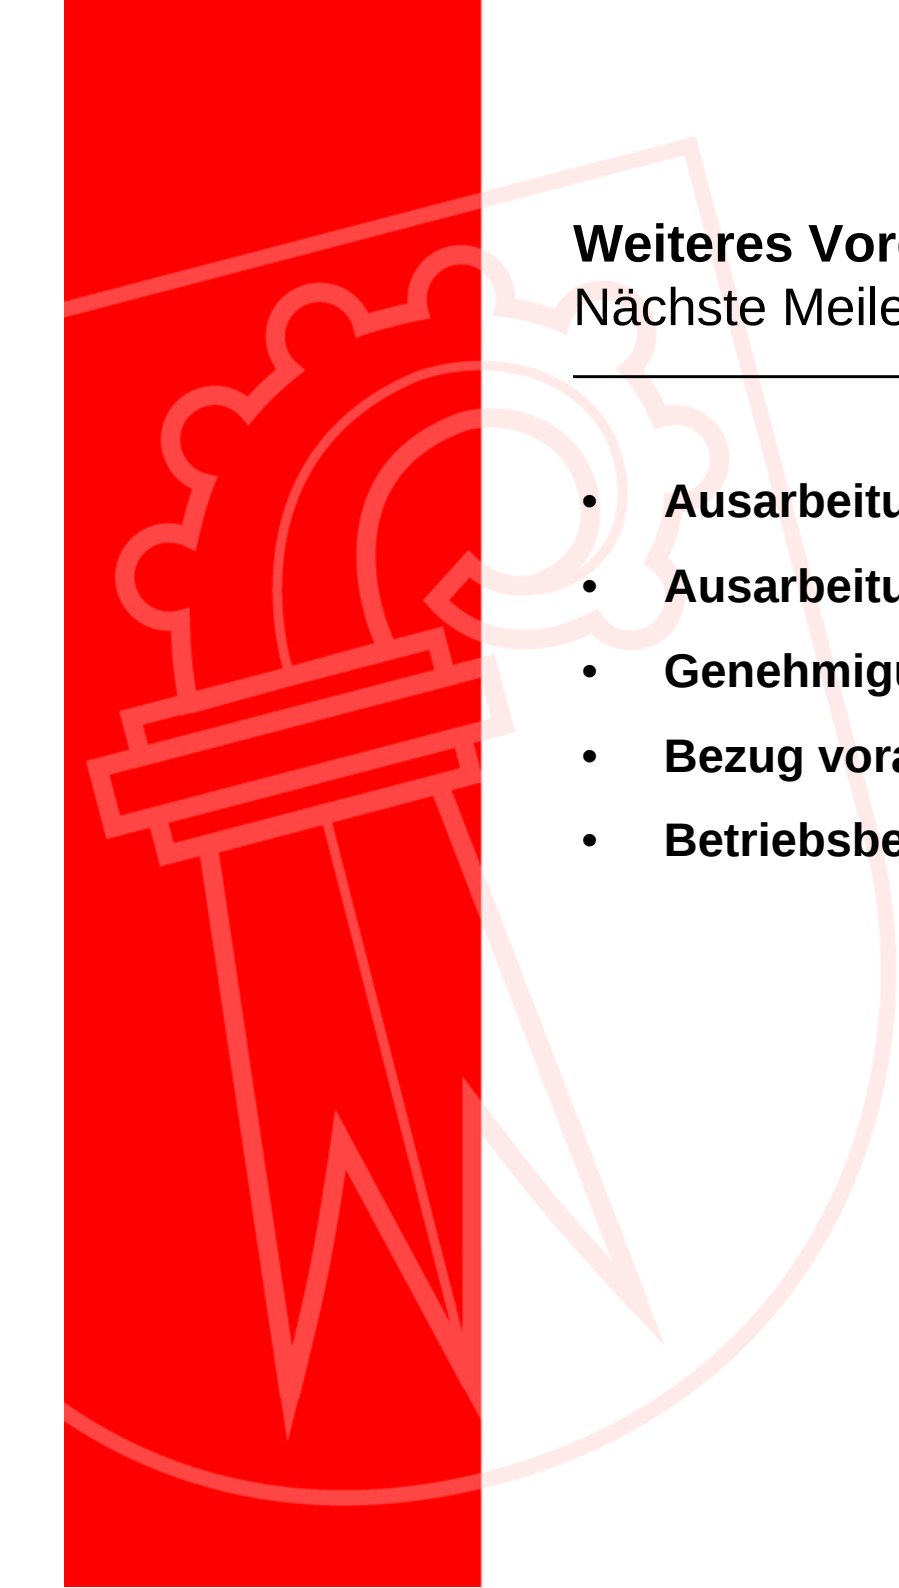A red vertical bar is on the left side of the slide. A faint, light red gear logo is visible in the background, partially overlapping the red bar and the text area.

Weiteres Vorgehen

Nächste Meilensteine

- **Ausarbeitung Vorprojekt bis 2. Quartal 2012**
- **Ausarbeitung Bauprojekt bis 2. Quartal 2013**
- **Genehmigung Baukredit voraussichtlich 4. Quartal 2013**
- **Bezug voraussichtlich ab 1. Quartal 2017**
- **Betriebsbeginn voraussichtlich Herbstsemester 2017**

A red vertical bar is on the left side of the slide. A faint, light red gear logo is visible in the background, partially overlapping the red bar and the text area.

Siegerteam

Beteiligte Planer

- **Architektur**
pool Architekten, Zürich
- **Gesamtleiter/Kostenplanung**
Perolini Baumanagement AG, Zürich
- **Bauingenieur**
Schnetzer Puskas Ingenieure AG, Zürich
- **Haustechnikplaner**
Kalt + Halbeisen Ingenieurbüro AG, Zürich
- **Landschaftsarchitekt**
Schweingruber Zulauf Landschaftsarchitekten, Zürich



Bau- und Umweltschutzdirektion
Kanton Basel-Landschaft

Hochbauamt

Hochbauamt
Kanton Basel-Landschaft
Rheinstrasse 29
CH-4410 Liestal

T 061 552 54 43
F 061 552 69 79

www.hba.bl.ch
info@hba.bl.ch