



Genehmigungsvermerk

eingesehen: TIEFBAUAMT BASEL-LANDSCHAFT
Verkehrstechnik

24.04.2024 *[Signature]*
Datum Unterschrift

genehmigt: POLIZEI BASEL-LANDSCHAFT
Verkehrssicherheit

09.04.24 *[Signature]*
Datum Unterschrift

Datum	Index	Änderung	Gez.
14.02.2022	a	Änderungen gemäss Besprechung AW, Roman Bergamin	zw



Gemeinde Bottmingen


Schlossgasse, Therwilerstrasse,
Baslerstrasse und Bruderholzstrasse

Tempo 30 auf Kantosstrassen


Axe 305, BP 82/100 - BP 86/068

Axe 311, BP 22/047 - BP 25/077

Signalisierung und Markierung

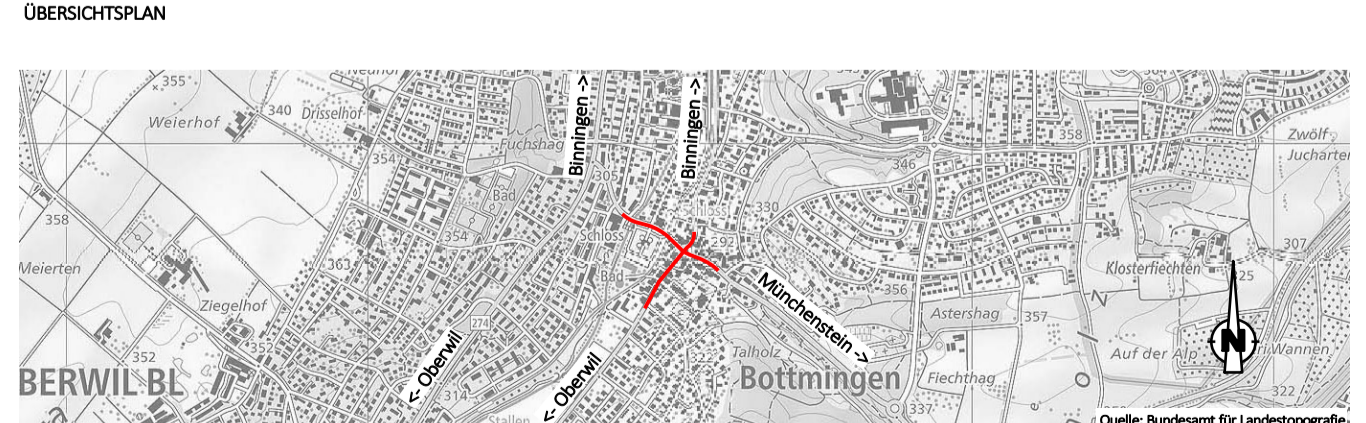

Detail 1 1:50

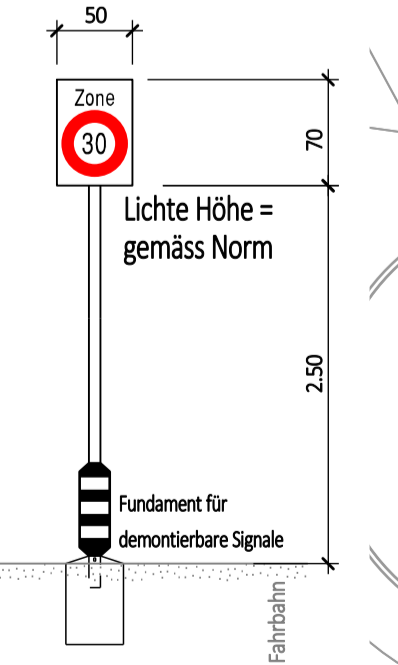

Legende

- bestehend bleibt
- Markierung aller Farben
 - Markierungsteilung
 - Signale + Wegweiser
 - Masten
 - entfernen
 - Signale + Wegweiser
 - Masten
- NEU
- weisse Markierung
 - Signale + Wegweiser
 - Signale "Zone 30" und "Ende Zone 30" - Normalfall: FORMAT 60/70
 - Masten
 - Signale + Wegweiser durch Gemeinde zu erstellen

CAD-SYSTEM: Cadwork PLANFORMAT: 80 x 95 MASSSTAB: 1: 500 PLANNUMMER PROJEKTVERFASSER: TABL 2486.10 - 05/01a PROJEKTVERFASSER: GLASER SAXER KELLER INGENIEURE ARCHITECTEN Glaser Saxer Keller AG Birsigstrasse 10 CH-4103 Bottmingen T +41 61 425 92 20	VERTRETER BAUHERRSCHAFT: Tiefbauamt Basel-Landschaft Geschäftsbereich: Verkehrstechnik PLANNUMMER TBA - Projektierung <table border="1"> <thead> <tr> <th>INDEX</th> <th>DATUM</th> <th>GEZ.</th> <th>KONTR.</th> </tr> </thead> <tbody> <tr> <td>A</td> <td>26.01.2022</td> <td>az</td> <td>Aw</td> </tr> <tr> <td>B</td> <td>14.02.2022</td> <td>az</td> <td>Aw</td> </tr> <tr> <td>C</td> <td></td> <td></td> <td></td> </tr> </tbody> </table>	INDEX	DATUM	GEZ.	KONTR.	A	26.01.2022	az	Aw	B	14.02.2022	az	Aw	C			
INDEX	DATUM	GEZ.	KONTR.														
A	26.01.2022	az	Aw														
B	14.02.2022	az	Aw														
C																	