

Genehmigungsvermerk


eingesehen: TIEFBAUAMT BASEL-LANDSCHAFT
Verkehrstechnik

3.4.2024
Datum Unterschrift

genehmigt: POLIZEI BASEL-LANDSCHAFT
Verkehrssicherheit

09.04.24
Datum Unterschrift

Detail 1 1:50

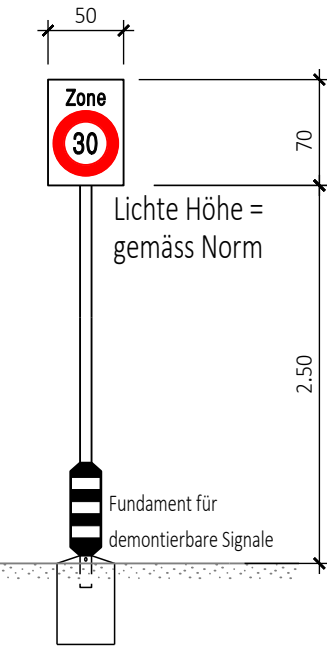

Gemeinde Therwil


Bahnhofstrasse

Tempo 30 auf Kantosstrassen

Axe 310, BP 40/030 - BP 43/065

Signalisierung und Markierung

ÜBERSICHTSPLAN

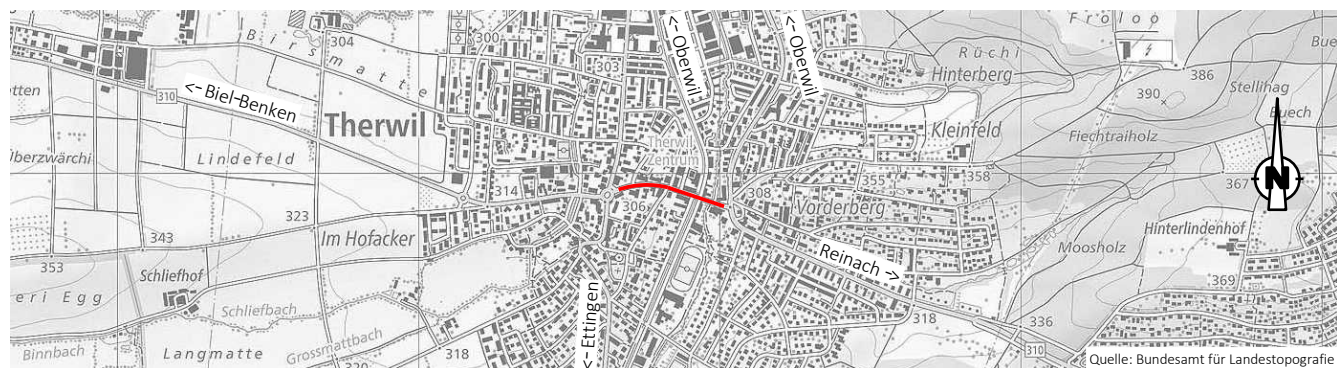

CAD-SYSTEM: Cadwork	VERTRETER BAUHERRSCHAFT: Tiefbauamt Basel-Landschaft Geschäftsbereich, Verkehrstechnik
PLANFORMAT: 45 x 105	MASSSTAB: 1: 500
PLANNUMMER PROJEKTVERFASSER: TABL 2486.10 -07/01b	PLANNUMMER TBA - Projektierung
PROJEKTVERFASSER: GLASER SAXER KELLER INGENIEURE ARCHITEKTEN	INDEX: A, B, C; DATUM: 26.01.2022, 14.02.2022, 24.04.2026; GEZ.: az, fu; KONTR.: AW

Datum	Index	Änderung	Gez.
14.02.2022	a	Änderungen gemäss Besprechung AW, Roman Bergamin	aw
24.04.2026	b	geringfügige Signalisationsanpassung betr. geschachtelten Zonen; Verzicht auf Aufhebung der jeweiligen Zone	fu

Legende

bestehend/bleibt



neu

