

Gemeinde Buckten

SBB Bahnhof Buckten

Bushaltestelle und Wendeplatz

Ausführungsprojekt


Situationsplan inkl. Randabschlüsse

Ausführung

Datum:
04.04.2025

Visum:


ÜBERSICHTSPLAN 1:7'500

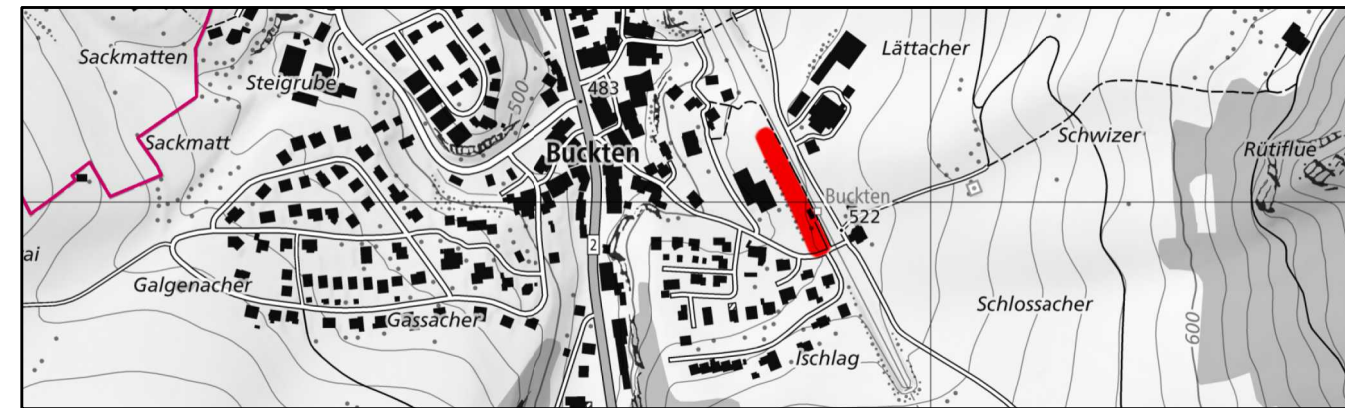

CAD-SYSTEM: Cadwork 31.0		VERTRETER BAUHERRSCHAFT:		
PLANFORMAT: 30/94.5		Tiefbauamt Basel-Landschaft Infrastruktur und Mobilität, 4410 Liestal		
PLANNUMMER PROJEKTVERFASSER 24 / 592 - AP.003		PLANNUMMER TBA		
 IHRE TIEFBAUPLANER. HWS Ingenieurbüro AG Hauptstrasse 37 4450 Sissach Tel. 061 973 16 64 info@hwsag.ch www.hwsag.ch		INDEX	DATUM	GEZ.
		A	03.10.2024	chk
		B	03.04.2025	fuj
		C	.	.
		KONTR.		
		chk	chk	chk

Legende

neue Strassensammler (SS)

Beleuchtungskandelaber neu / best.

Sonderbordstein, Höhe Haltekante = 10-16-22cm (20.5m)
Kasseler Sonderbordstein (Gneis/Granit) Lieferung bauseits
gemäss TBA Typenplan T-120, B6

Stellstein SN 12, 10cm Anschlag (ca. 70m)
gemäss TBA Typenplan T-130, C1 - Gneis/Granit

Schalenstein Typ 12, 1-reihig, 4cm Anschlag (ca. 140m)
gemäss TBA Typenplan T-170, H - Gneis/Granit

Asphaltfläche (Zufahrt ca. 230m²)
Tragschicht mit mind. 50% Recycling-Anteil (Typenprüfung)

Betonoberbau (Haltebereich/Wendeplatz, ca. 430m²)
gem. separatem Detailplan
Tragschicht mit mind. 50% Recycling-Anteil (Typenprüfung)

Wartebereich/Busperron (ca. 100m²)
Tragschicht mit mind. 50% Recycling-Anteil (Typenprüfung)

Terrainanpassung (Grün-/Ruderalflächen ca. 340m²)

Bankette (ca. 50m²)

Aufschüttung

Einschnitt

Anpassung an best. Strasse

Anpassung an best. Grünfläche



 Randsteinfuge

 Anschluss an Asphalt

Böschungssicherung / erdbew. Stützsystem (SYTEC)
gem. separatem Objektplan

Feldgehölz/Hecke neu

Feldgehölz/Hecke wird aufgehoben

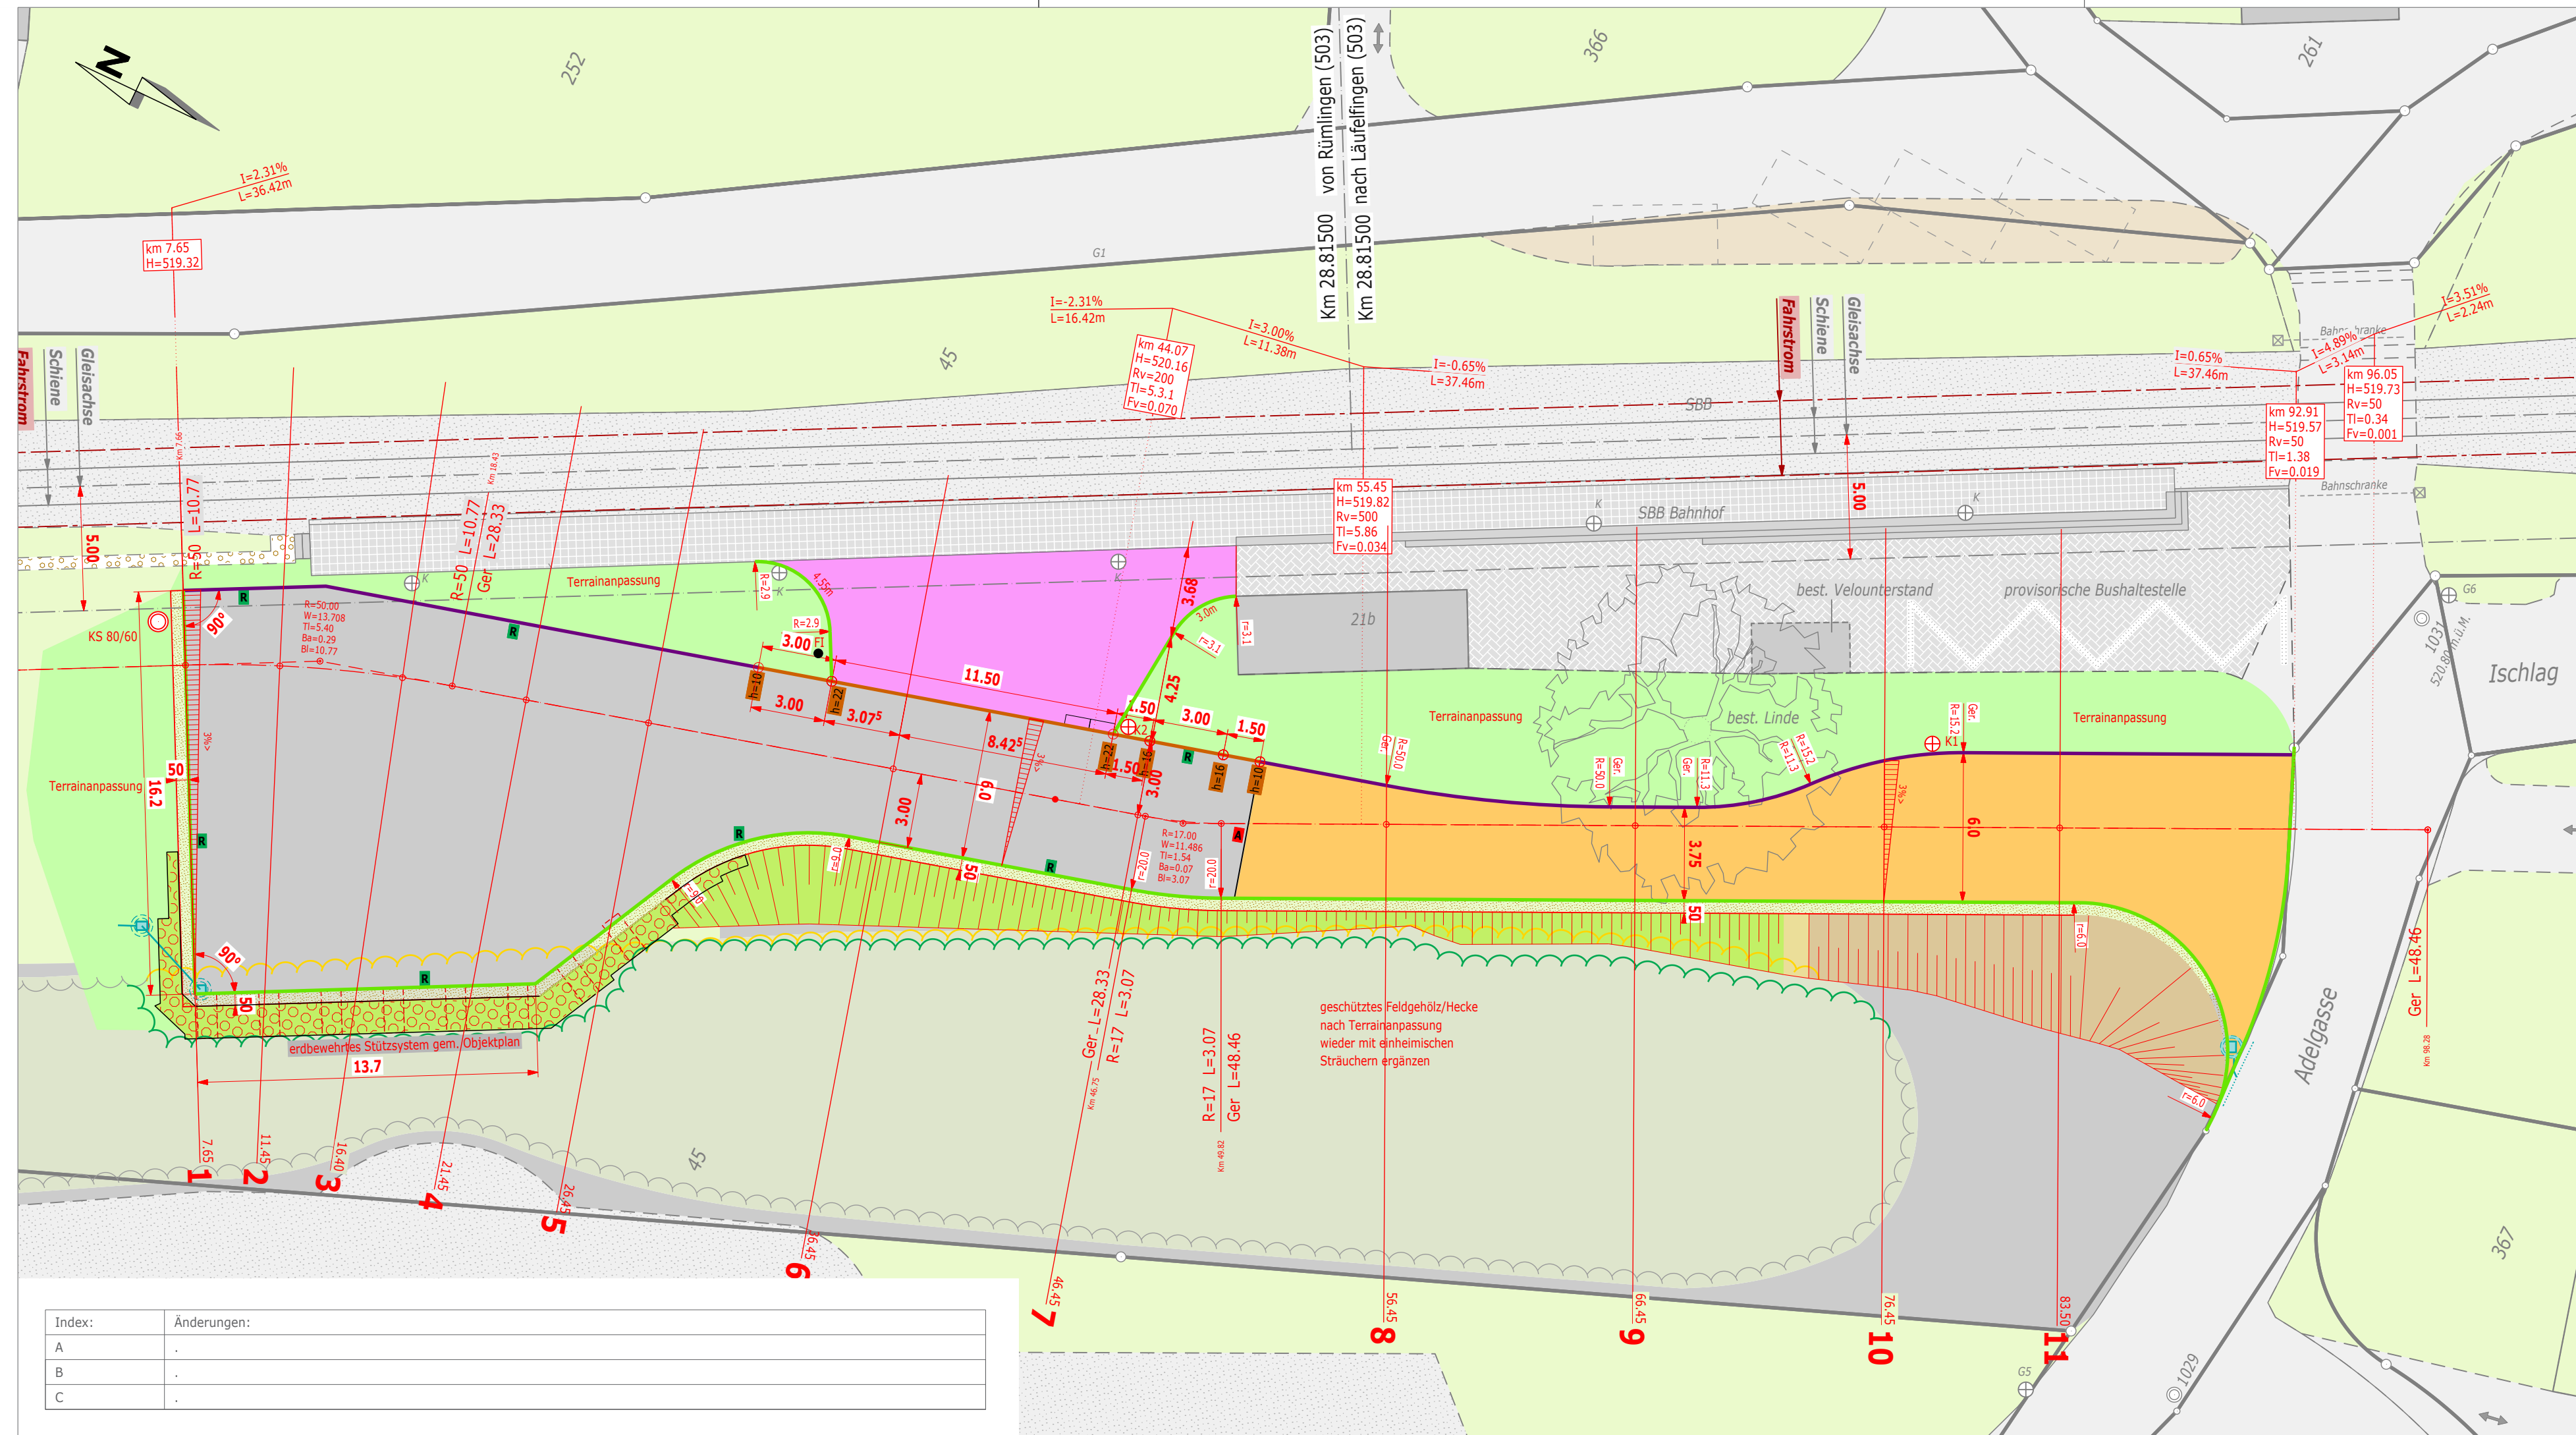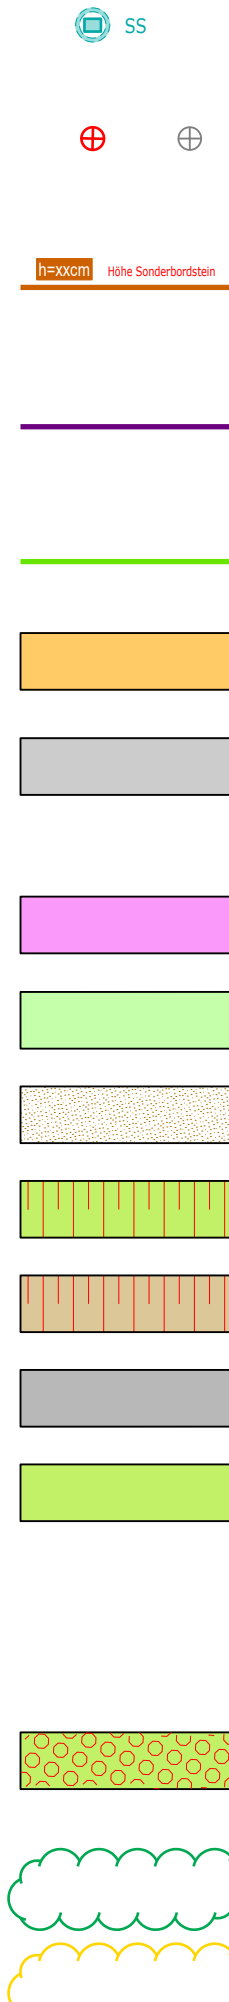

Index:	Änderungen:
A	.
B	.
C	.