

Gemeinde Buckten

SBB Bahnhof Buckten

Bushaltestelle und Wendeplatz

Ausführungsprojekt


Längenprofil

Ausführung

Datum:

04.04.2025

Visum:

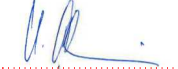


ÜBERSICHTSPLAN 1:7'500



CAD-SYSTEM:		Cadwork 31.0	VERTRETER BAUHERRSCHAFT:			
PLANFORMAT:		30/84	MASSSTAB:		1:200/20	
PLANNUMMER PROJEKTVERFASSER			PLANNUMMER TBA			
24 / 592 - AP.004						
 IHRE TIEFBAUPLANER. HWS Ingenieurbüro AG Hauptstrasse 37 4450 Sissach Tel. 061 973 16 64 info@hwsag.ch www.hwsag.ch			INDEX	DATUM	GEZ.	KONTR.
				03.10.2024	chk	chk
			A	03.04.2025	fuj	chk
			B			
			C			

Index:	Änderungen:
A	-
B	-
C	-

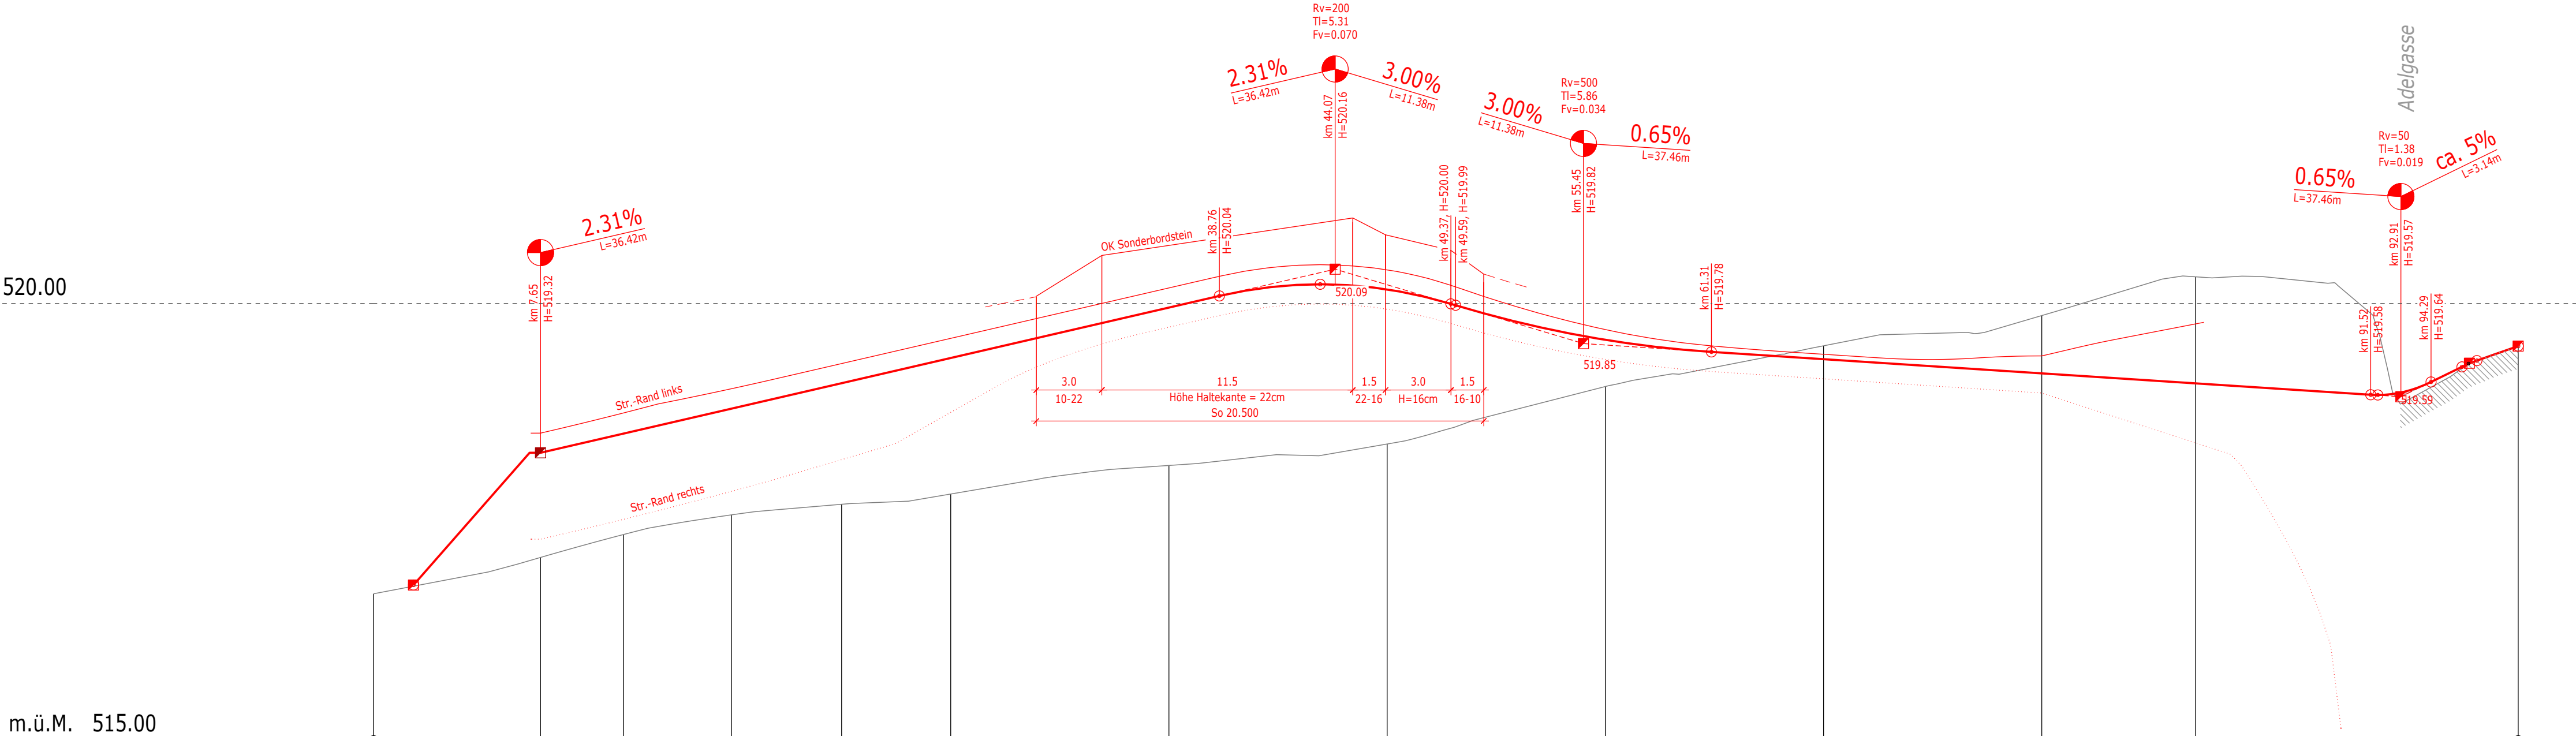

Profil Nr.	1	2	3	4	5	6	7	8	9	10	11														
Km	0											98.28													
Kilometrierung	0.00	7.65	7.65	3.80	11.45	4.95	16.40	5.05	21.45	5.00	26.45	10.00	36.45	10.00	46.45	10.00	56.45	10.00	66.45	10.00	76.45	7.05	83.50	14.78	98.28
Terrainhöhen	518.67		518.84		518.94		519.03		519.08		519.13		519.26		519.36		519.62		519.81		519.94		520.12		519.81
Projekthöhen			519.32		519.40		519.52		519.64		519.75		519.98		520.06		519.83		519.75		519.68		519.63		519.81