

Gemeinde Buckten

SBB Bahnhof Buckten

Bushaltestelle und Wendepplatz

Ausführungsprojekt












Querprofile

ÜBERSICHTSPLAN 1:7'500



| | | | | |
|---|-----------------|--|---------|---------|
| CAD-SYSTEM: Cadwork 31.0 | | VERTRETER BAUHERRSCHAFT: | | |
| PLANFORMAT: 30/147 | MASSSTAB: 1:100 | Tiefbauamt Basel-Landschaft Infrastruktur und Mobilität, 4410 Liestal | | |
| PLANNUMMER PROJEKTVERFASSER 24 / 592 - AP.005 | | PLANNUMMER TBA | | |
| IHRE TIEFBAUPLANER. HWS Ingenieurbüro AG Hauptstrasse 37 4450 Sissach Tel. 061 973 16 64 info@hwsag.ch www.hwsag.ch | INDEX | DATUM | GEZ. | KONTR. |
| | A | 03.10.2024 | chk/fuj | chk/fuj |
| | B | 03.04.2025 | fuj | chk |
| | C | | | |

22

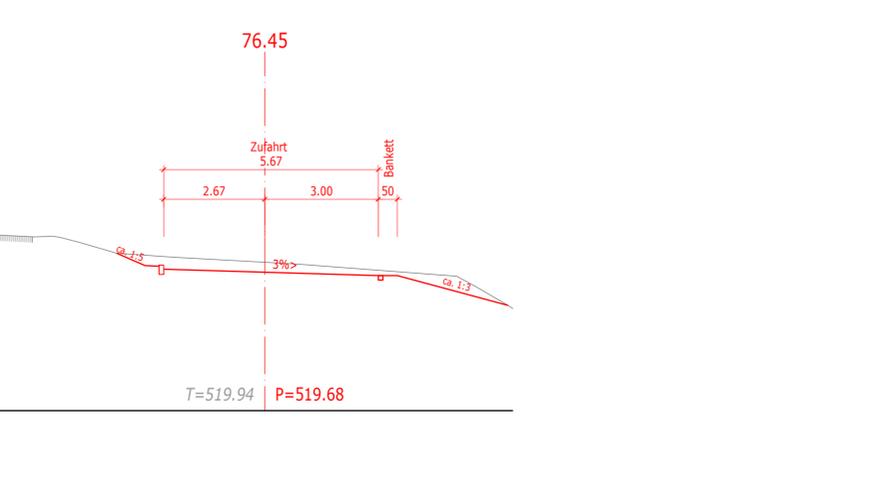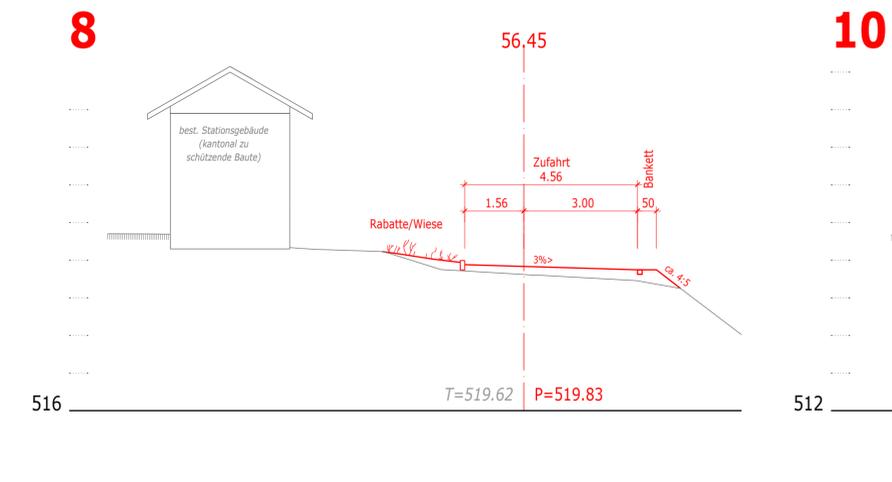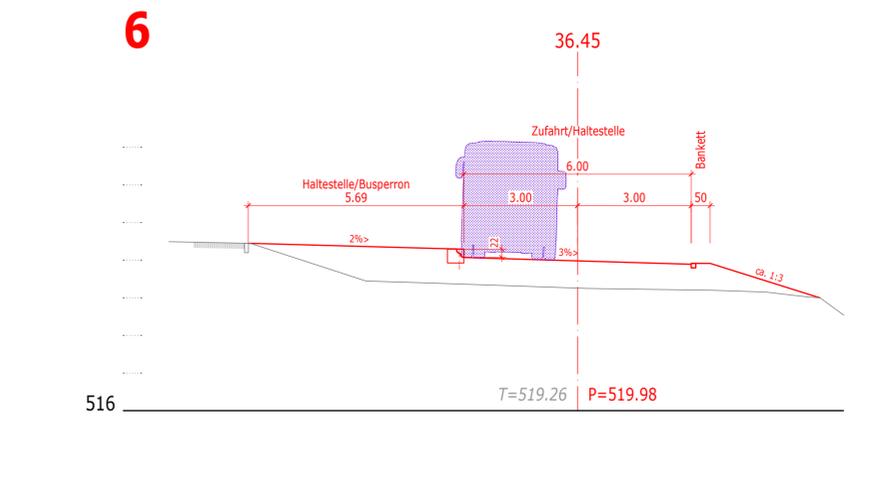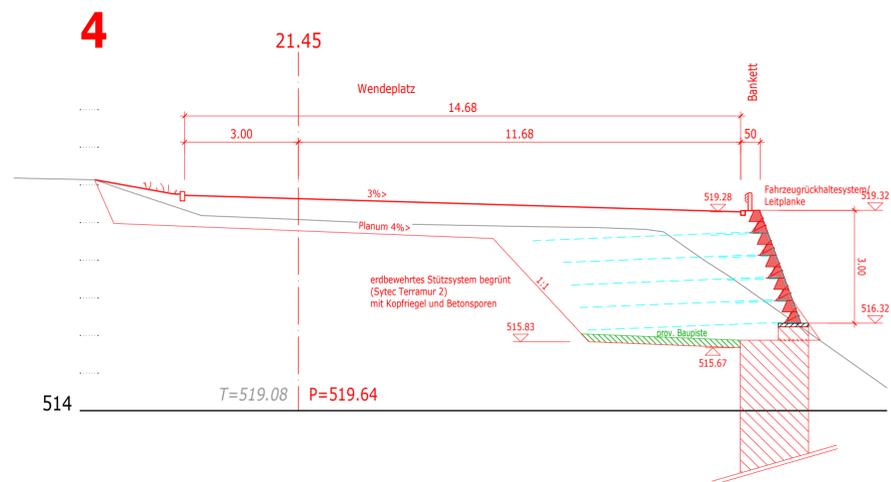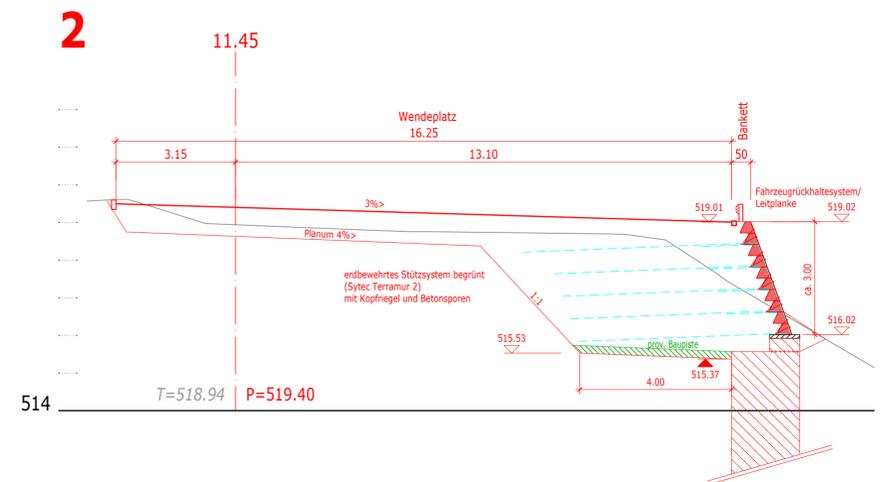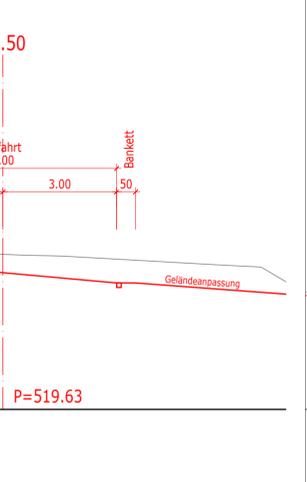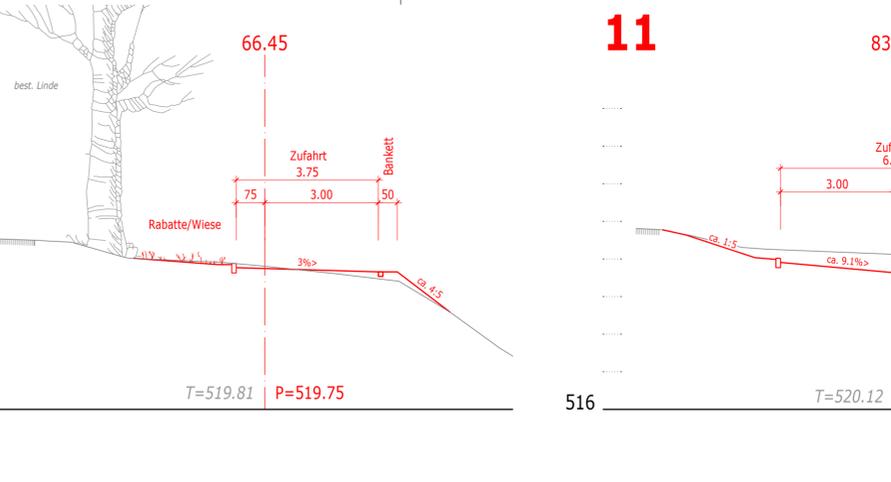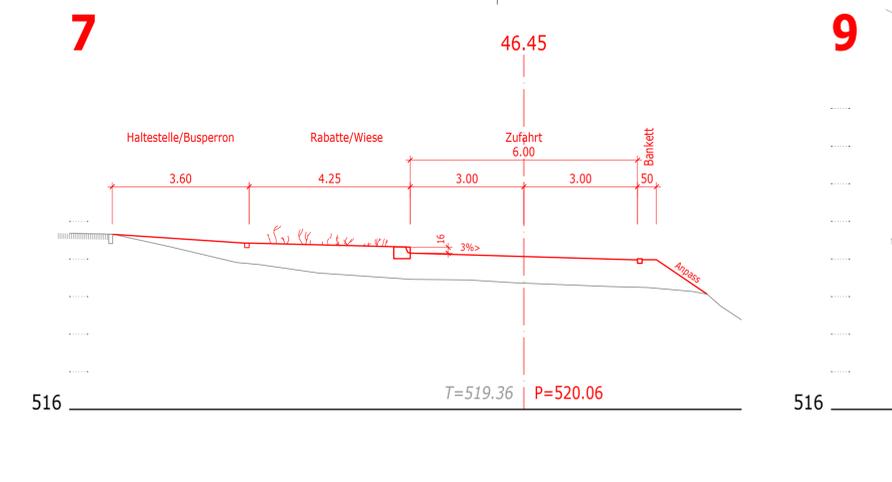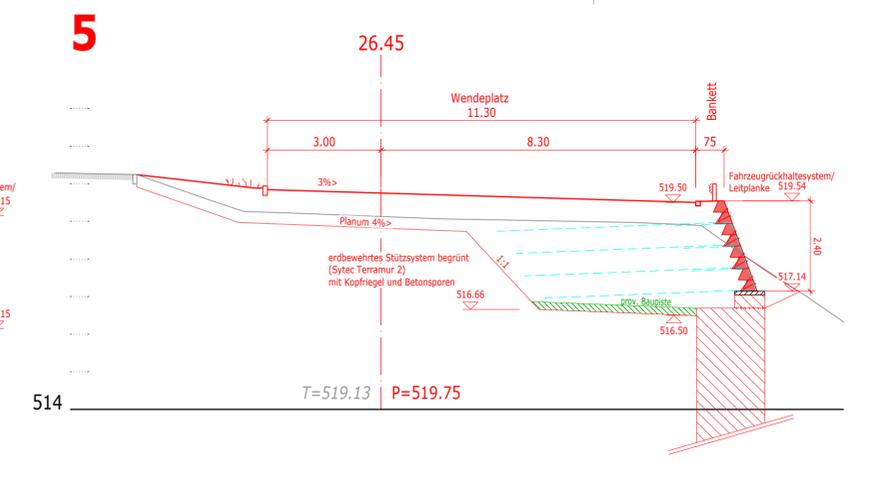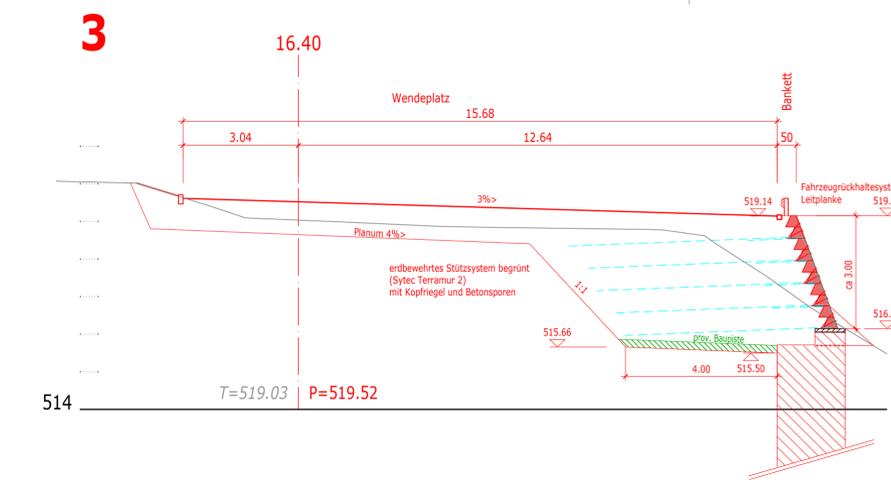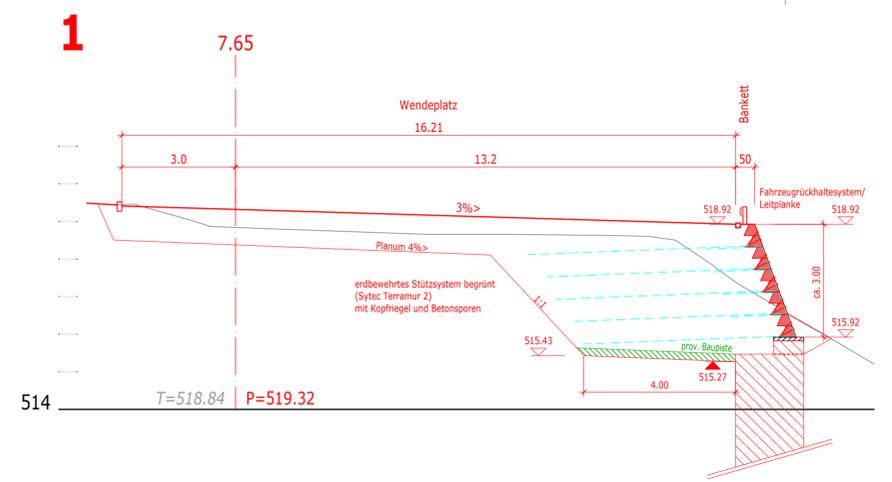

| | |
|--------|-------------|
| Index: | Änderungen: |
| A | - |
| B | - |
| C | - |