

SBB Bahnhof Buckten

Bushaltestelle und Wendeplatz

Ausführungsprojekt

Werkleitungsplan

Ausführung


Datum

Visum:

04.04.3

D.K.

ÜBERSICHTSPLAN 1:7'500

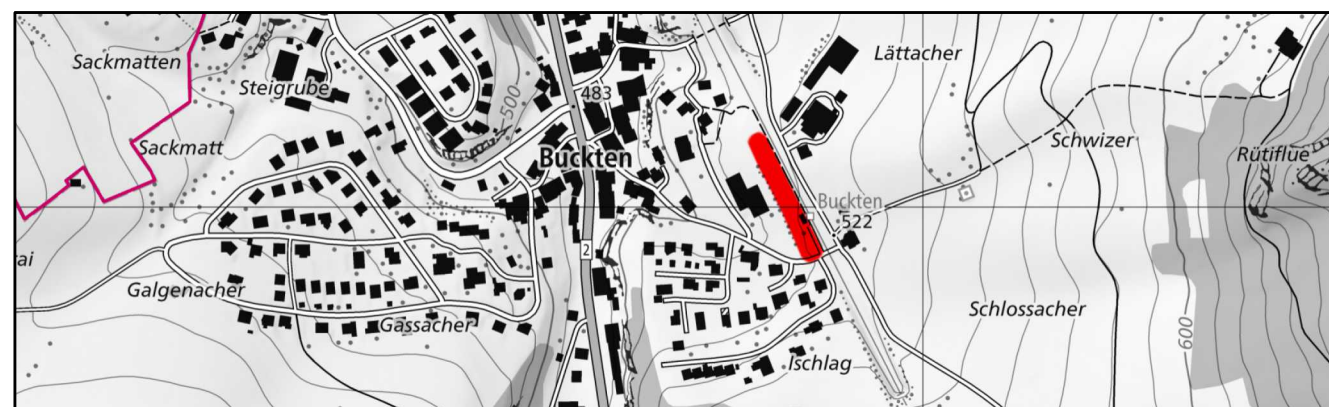

CAD-SYSTEM: Cadwork 31.0		VERTRETER BAUHERRSCHAFT: Tiefbauamt Basel-Landschaft Infrastruktur und Mobilität, 4410 Liestal			
PLANFORMAT: 30/115.5	MASSSTAB: 1:200				
PLANNUMMER PROJEKTVERFASSER 24 / 592 - AP.007		PLANNUMMER TBA			
 hws ingenieurbüro I H R E T I E F B A U P L A N E R . HWS Ingenieurbüro AG Hauptstrasse 37 4450 Sissach Tel. 061 973 16 64 info@hwsag.ch www.hwsag.ch		INDEX	DATUM	GEZ.	KONTR.
			03.10.2024	chk	chk
		A	03.04.2025	chk	chk
		B			
		C			

Legende

Strassenentwässerung	best. / ne
----------------------	------------

Strassenentwässerung neu

Beleuchtung / DFI	best. / ne
-------------------	------------

Reserve-Leerrohr ne

Randsteinführung



$G/K \oplus \oplus K, LpH$

PE 132/120 ca. 105m'

Leitungskataster

Misch- und Schmutzwasser

Sauberwasser

Trinkwasser

Elektrisch/Beleuchtung

TV / Kabelkommunikation

Telefon / Kommunikation

