



Gemeinde Blauen
Zwingenstrasse / Dorfstrasse
Abschnitt: Hardweg - Nenzlingerweg
Axe 1015, BP 22/178 - BP 29/000
Ausführungsprojekt
Provisorien, Bau- und Verkehrsphasen
Etappen 1a, 1b, 1c

Datum	Index	Änderung	Gez.

- Strassenbau inkl. Ersatz Oberbau (exkl. Deckbelagsarbeiten)
- Ersatz best. Schmutzwasserleitung
- Erstellen Strassenentwässerung, WAR und Drainage Oberbau
- Ersatz Wasserleitungen
- Verlegen best. Swisscom-Trasse
- Ersatz Trassee für Beleuchtung
- Ersatz Trassee BKW
- Ergänzen Trassee für GGA

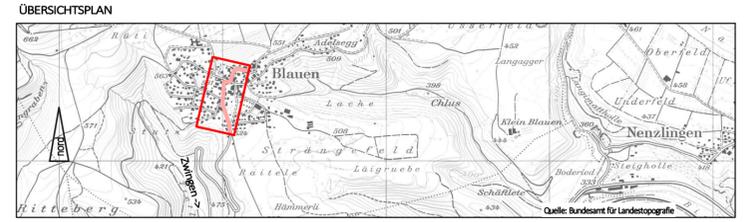

CAD-SYSTEM: Cadwork	VERTRETER BAUHERRSCHAFT: Tiefbauamt Basel-Landschaft
PLANFORMAT: 30 x 126	MASSSTAB: 1:500
PLANNUMMER PROJEKTVERFASSER: TABL 2522 - 01/19	PLANNUMMER TBA -
PROJEKTVERFASSER: GLASER SAXER KELLER INGENIEURE ARCHITECTEN	Gez.: Gg, Kontr.: StG
Glaser Saxer Keller AG, Birsigstrasse 10, CH-4103 Böttingen, T +41 61 425 92 20	INDEX: A, B, C; DATUM: 17.01.2025

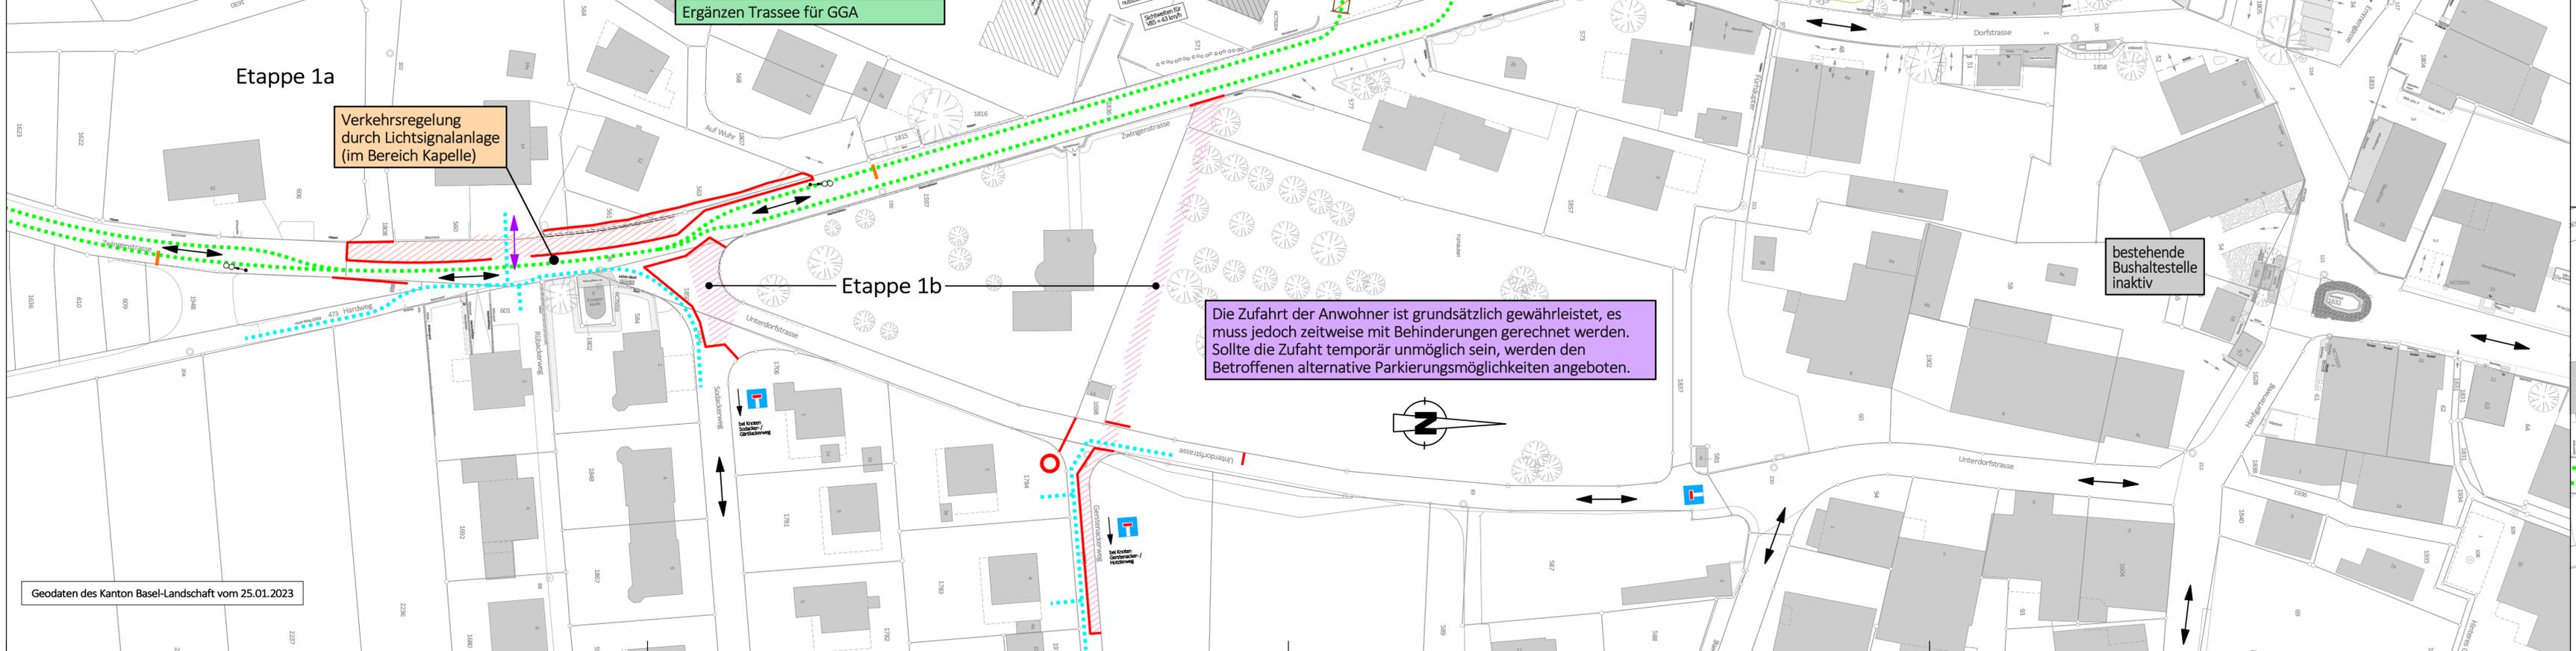

- Legende**
- Baustellenabschränkung
 - Arbeitsbereich
 - Fahrtrichtung
 - Zufahrt durch Arbeitsbereich
 - ⋯ Fussgänger, z.T. durch Arbeitsbereich
 - × Element entfernen / abdecken
 - ▲ Signalisation für Baustelle
 - ↑ Signalisation best.
 - Markierung neu (gelb+weiss)
 - prov. Markierung neu (orange)
 - Markierung best.
 - ⊕ Lichtsignalanlage

Weitere Details zu den Baustellenabschränkungen siehe auch VSS-Norm SN 40 886



Geodaten des Kanton Basel-Landschaft vom 25.01.2023