



Gemeinde Blauen
Zwingenstrasse / Dorfstrasse
 Abschnitt: Rübackerweg - Nenzlingerweg
 Axe 1015, BP 22/178 - BP 29/000
 Ausführungsprojekt
Provisorien, Bau- und Verkehrsphasen
 Etappe 10

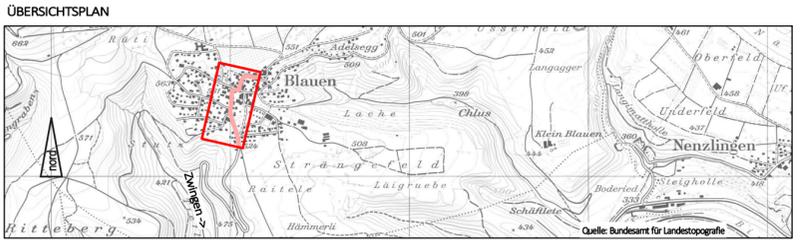

CAD-SYSTEM: Cadwork	VERTRETER BAUHERRSCHAFT: Tiefbauamt Basel-Landschaft
PLANFORMAT: 30 x 105 MASSSTAB: 1: 500	
PLANNUMMER PROJEKTVERFASSER TABL 2522 - 01/28	PLANNUMMER TBA -
PROJEKTVERFASSER GLASER SAXER KELLER INGENIEURE ARCHITEKTEN Glaser Saxer Keller AG Birsigstrasse 10 CH-4103 Bottmingen T +41 61 425 92 20	INDEX DATUM GEZ. KONTR. A 17.01.2025 Gg StG B C

Datum	Index	Änderung	Gez.

- Strassenbau inkl. Ersatz Oberbau (exkl. Deckbelagsarbeiten)
- Erstellen Strassenentwässerung, WAR und Drainage Oberbau
- Ersatz Wasserleitungen
- Ersatz Trassee für Beleuchtung
- Ersatz Trassee BKW

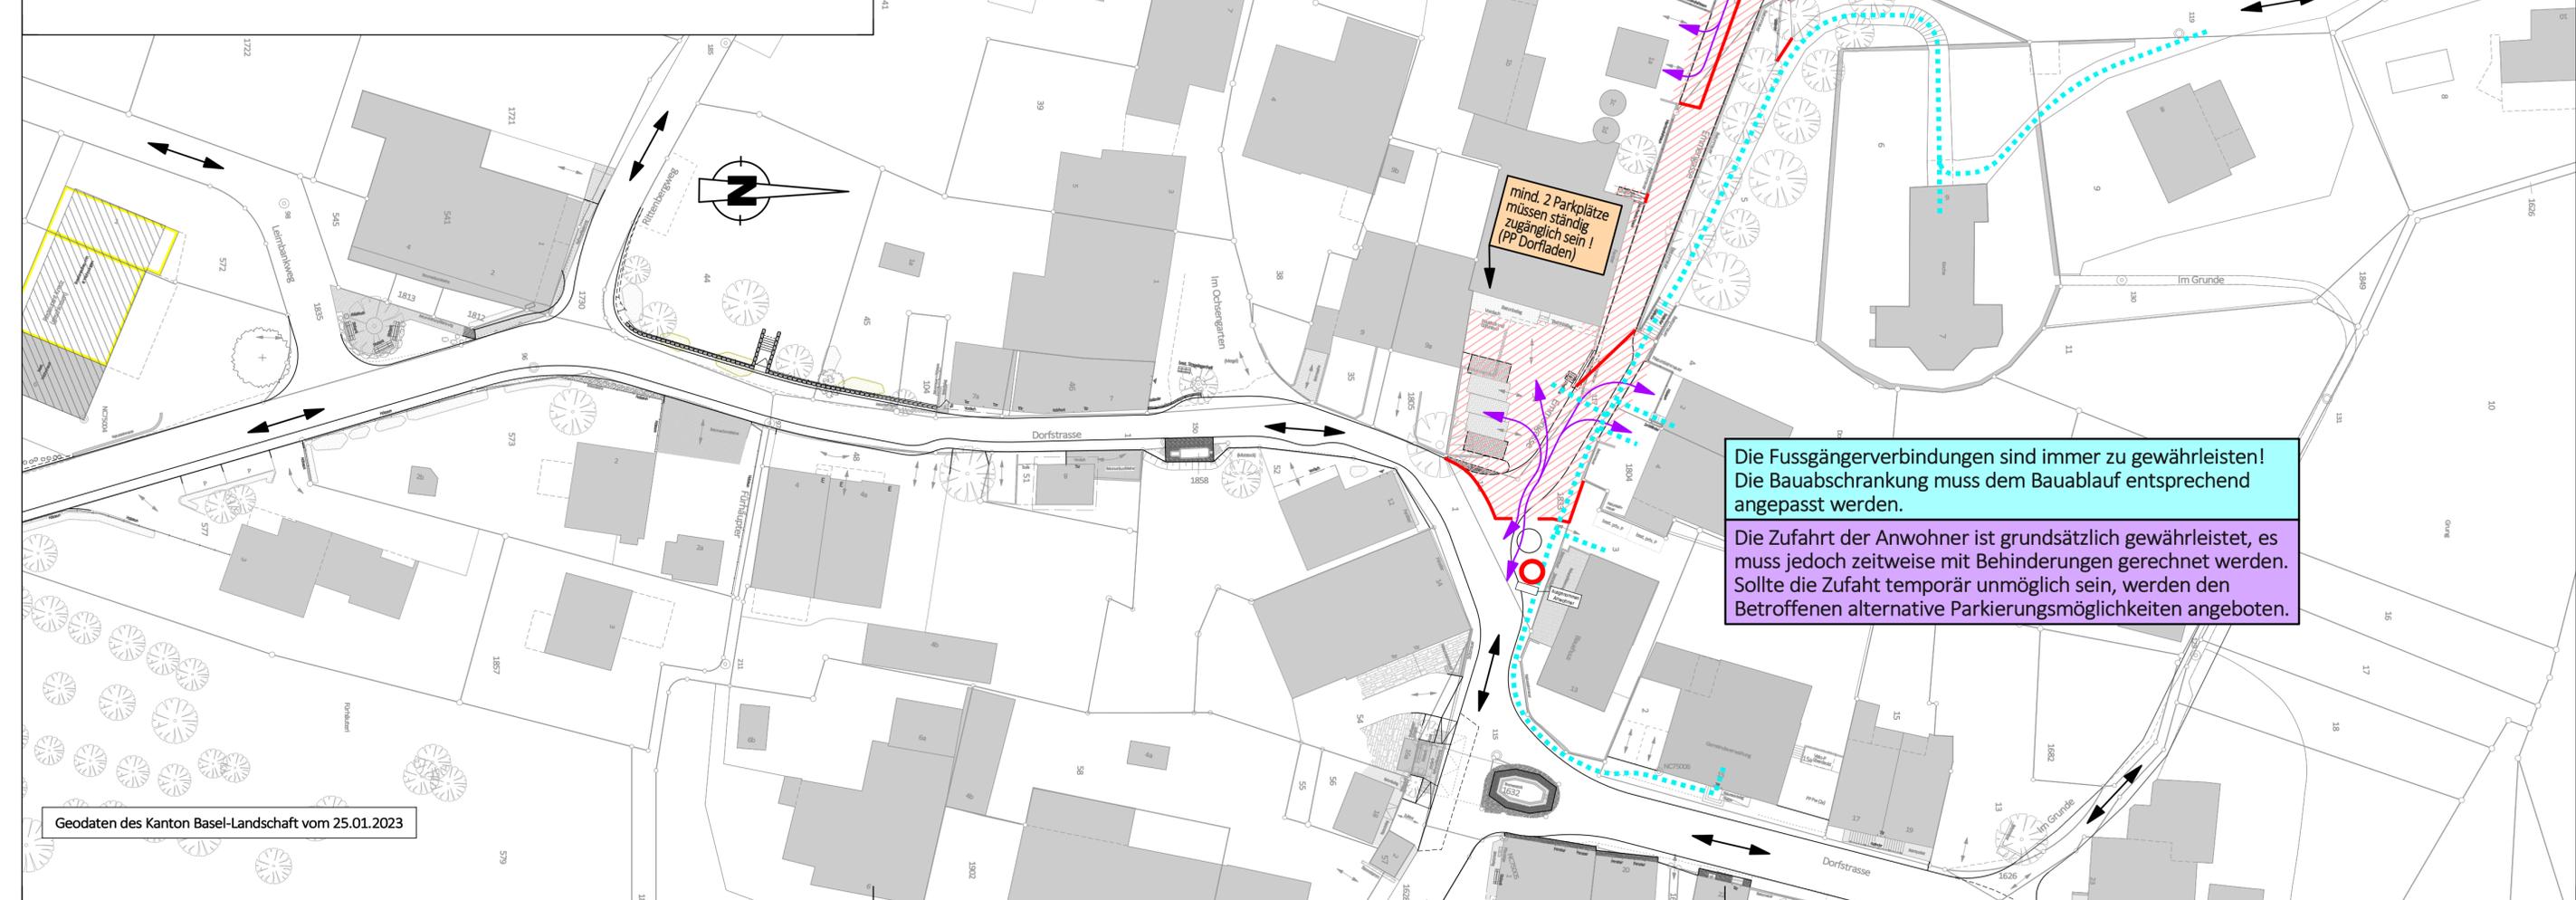

- Legende**
- Baustellenabschränkung
 - Arbeitsbereich
 - Fahrtrichtung
 - ▲ Signalisation für Baustelle
 - Markierung neu (gelb+weiss)

Weitere Details zu den Baustellenabschränkungen siehe auch VSS-Norm SN 40 886

Geodaten des Kanton Basel-Landschaft vom 25.01.2023