



Gemeinde Blauen
Zwingenstrasse / Dorfstrasse
Abschnitt: Hardweg - Nenzlingerweg
Axe 1015, BP 22/178 - BP 29/000
Ausführungsprojekt
Provisorien, Bau- und Verkehrsphasen
Etappe 2

Datum	Index	Änderung	Gez.
30.04.2021	a	Bauprojekt für Planauflage (nach Vernehmlassung vom 02.03.2021)	Gg
11.10.2021	b	Bauprojekt nach letzten LE-Verhandlungen	Gg
16.02.2023	c	Bauprojekt für Planauflage	Gg
17.01.2025	d	Ausführungsprojekt	Gg

- Strassenbau inkl. Ersatz Oberbau (exkl. Deckbelagsarbeiten)
- Ersatz best. Schmutzwasserleitung
- Erstellen Strassenentwässerung, WAR und Drainage Oberbau
- Ersatz Wasserleitungen
- Verlegen best. Swisscom-Trasse
- Ersatz Trassee für Beleuchtung
- Ersatz Trassee BKW
- Ergänzen Trassee für GGA
- Signalisierungsarbeiten

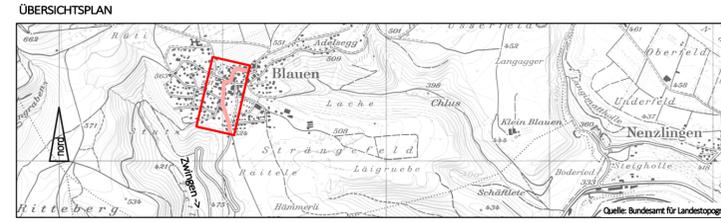

CAD-SYSTEM: Cadwork	VERTRETER BAUHERRSCHAFT: Tiefbauamt Basel-Landschaft
PLANFORMAT: 30 x 105	MASSSTAB: 1:500
PLANNUMMER PROJEKTVFASSER: TABL 2522 - 01/20d	PLANNUMMER TBA -
PROJEKTVFASSER: GLASER SAXER KELLER INGENIEURE ARCHITEKTEN	Geplantes Projekt architektonischer Natur Schnellweg für VBS = 43 km/h
Glaser Saxer Keller AG Birsigstrasse 10 CH-4103 Böttingen T +41 61 425 92 20	INDEX DATUM GEZ. KONTR. A 30.10.2020 Gg StG B 11.10.2021 Gg StG C 16.02.2023 Gg StG D 17.01.2025 Gg StG

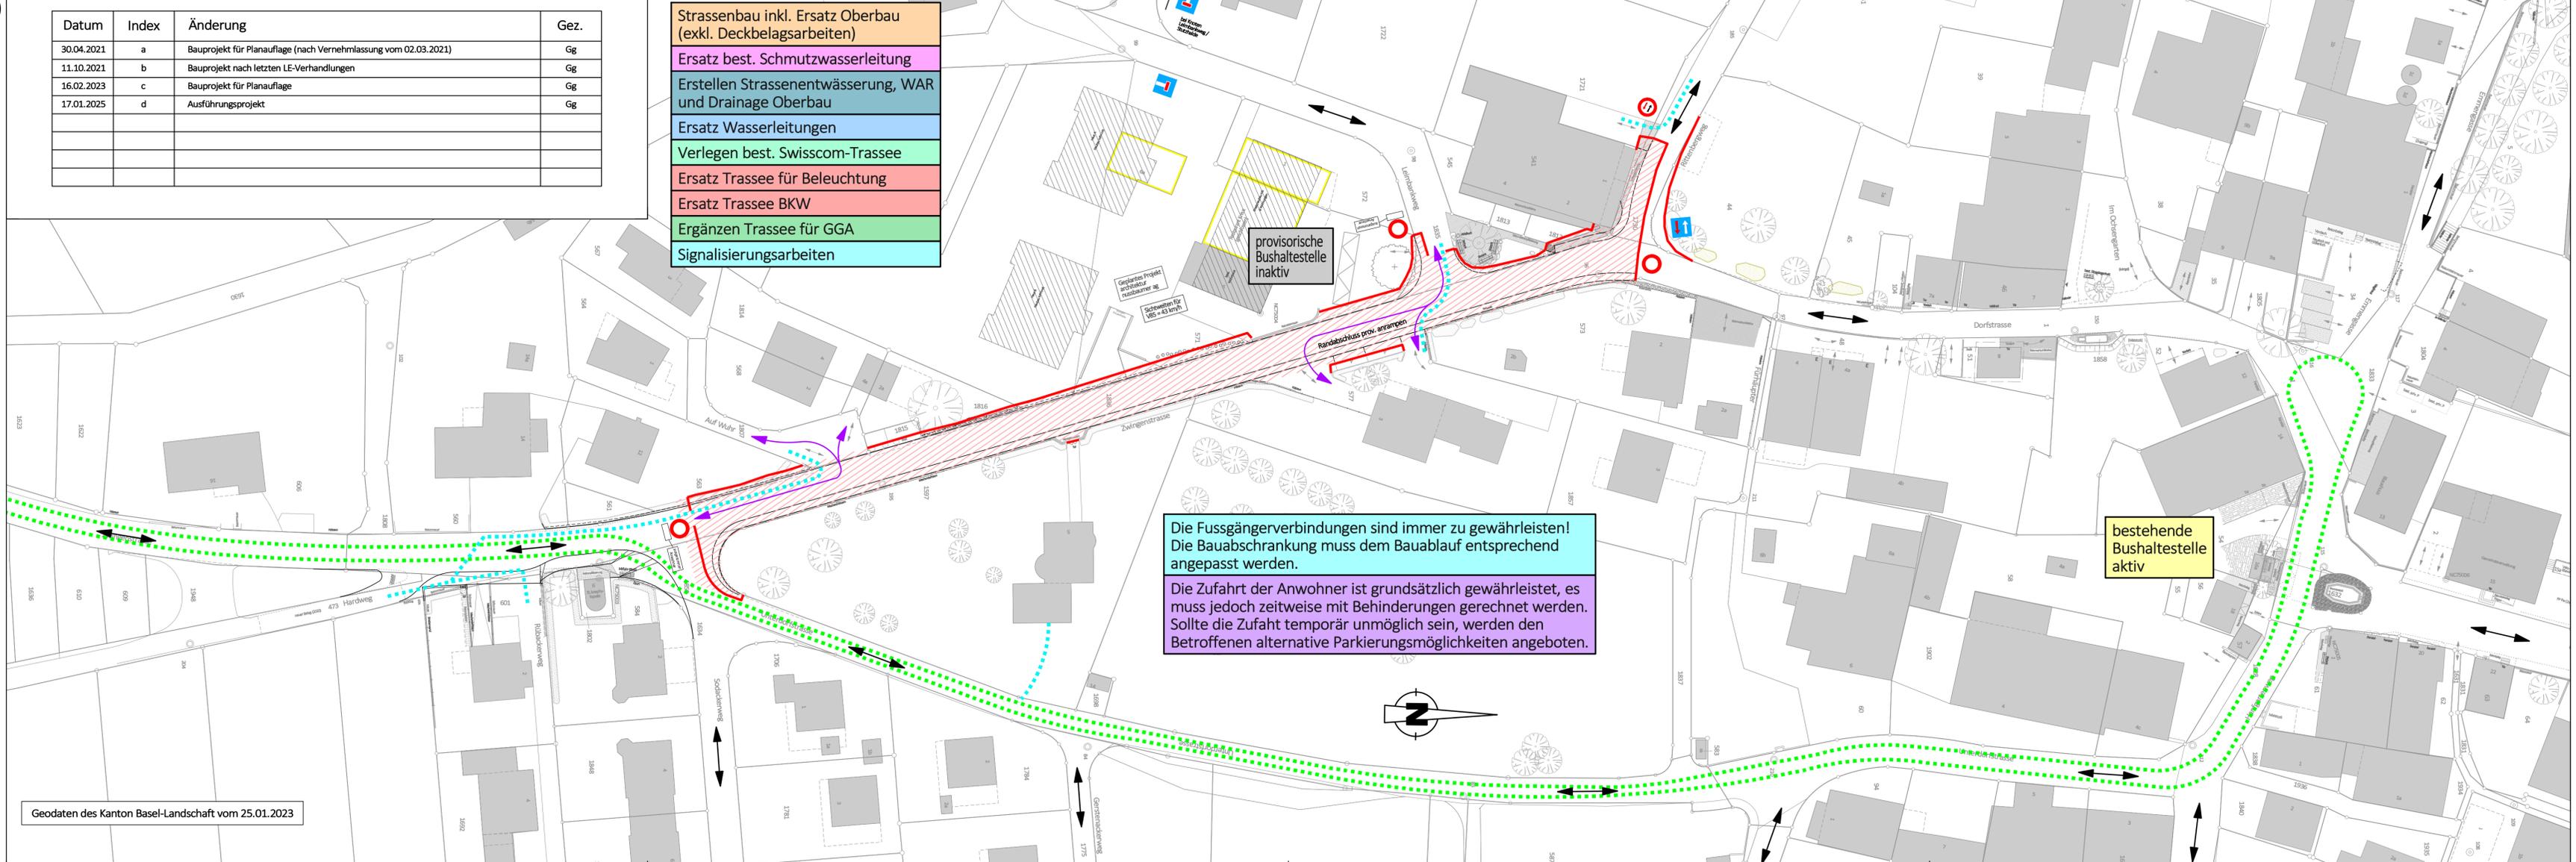

Die Fussgängerverbindungen sind immer zu gewährleisten!
Die Bauabschrankung muss dem Bauablauf entsprechend angepasst werden.

Die Zufahrt der Anwohner ist grundsätzlich gewährleistet, es muss jedoch zeitweise mit Behinderungen gerechnet werden.
Sollte die Zufahrt temporär unmöglich sein, werden den Betroffenen alternative Parkierungsmöglichkeiten angeboten.

bestehende Bushaltestelle aktiv

- Legende**
- Baustellenabschrankung
 - Arbeitsbereich
 - Fahrtrichtung
 - Zufahrt durch Arbeitsbereich
 - ⋯ Fussgänger, z.T. durch Arbeitsbereich
 - ✗ Element entfernen / abdecken
 - ▲ Signalisation für Baustelle
 - ↑ Signalisation best.
 - Markierung neu (gelb+weiss)
 - prov. Markierung neu (orange)
 - Markierung best.
 - prov. Buslinie (prov. Bushaltestelle)

Weitere Details zu den Baustellenabschrankungen siehe auch VSS-Norm SN 40 886

Geodaten des Kanton Basel-Landschaft vom 25.01.2023