



Gemeinde Blauen  
**Zwingenstrasse / Dorfstrasse**  
Abschnitt: Hardweg - Nenzlingerweg  
Axe 1015, BP 22/178 - BP 29/000  
Ausführungsprojekt  
**Provisorien, Bau- und Verkehrsphasen**  
Etappe 5

Datum	Index	Änderung	Gez.
30.04.2021	a	Bauprojekt für Planauflage (nach Vernehmlassung vom 02.03.2021)	Gg
11.10.2021	b	Bauprojekt nach letzten LE-Verhandlungen	Gg
16.02.2023	c	Bauprojekt für Planauflage	Gg
17.01.2025	d	Ausführungsprojekt	Gg

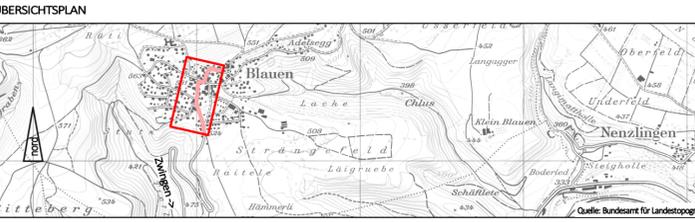

CAD-SYSTEM: Cadwork	VERTRETER BAUHERRSCHAFT: Tiefbauamt Basel-Landschaft
PLANFORMAT: 30 x 126	MASSSTAB: 1:500
PLANNUMMER PROJEKTVFASSER: TABL 2522 - 01/23d	PLANNUMMER TBA -
PROJEKTVFASSER: <b>GLASER SAXER KELLER</b> INGENIEURE ARCHITECTEN Glaser Saxer Keller AG Birsigstrasse 10 CH-4103 Böttingen T +41 61 425 92 20	INDEX DATUM GEZ. KONTR. A 30.10.2020 Gg StG B 11.10.2021 Gg StG C 16.02.2023 Gg StG D 17.01.2025 Gg StG

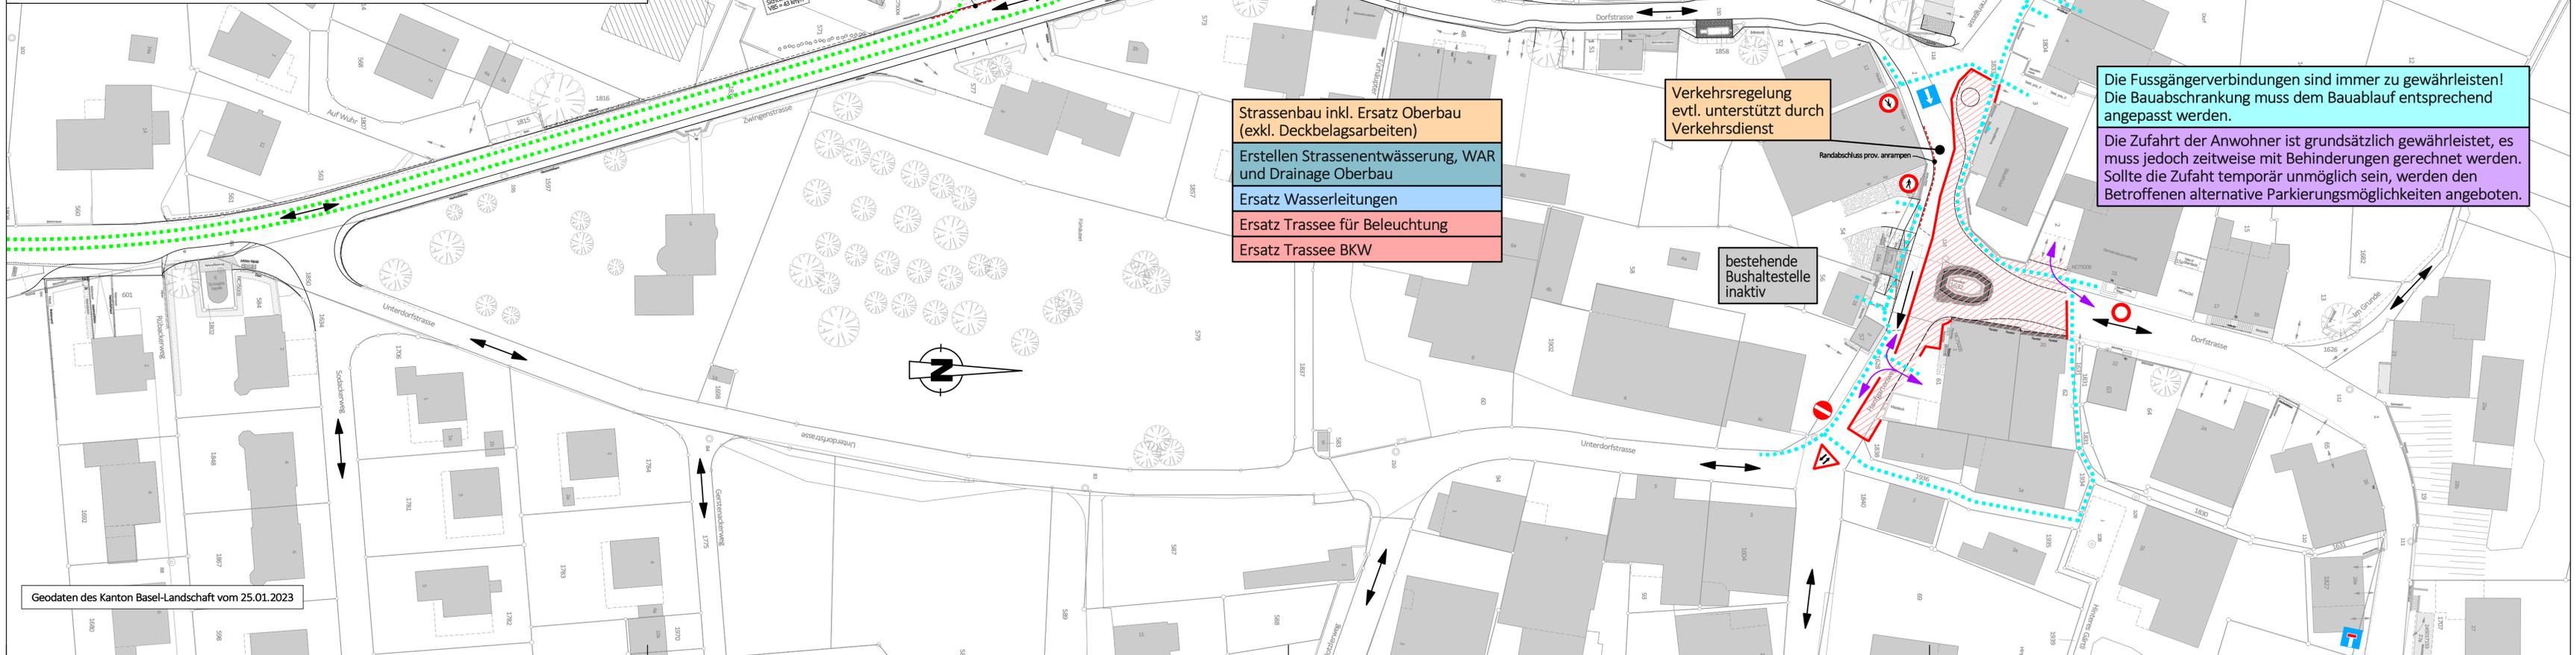

Strassenbau inkl. Ersatz Oberbau (exkl. Deckbelagsarbeiten)  
Erstellen Strassenentwässerung, WAR und Drainage Oberbau  
Ersatz Wasserleitungen  
Ersatz Trassee für Beleuchtung  
Ersatz Trassee BKW

Verkehrsregelung evtl. unterstützt durch Verkehrsdienst

bestehende Bushaltestelle inaktiv

Die Fussgängerverbindungen sind immer zu gewährleisten! Die Bauabschränkung muss dem Bauablauf entsprechend angepasst werden.  
Die Zufahrt der Anwohner ist grundsätzlich gewährleistet, es muss jedoch zeitweise mit Behinderungen gerechnet werden. Sollte die Zufahrt temporär unmöglich sein, werden den Betroffenen alternative Parkierungsmöglichkeiten angeboten.

- Legende**
- Baustellenabschränkung
  - Arbeitsbereich
  - Fahrtrichtung
  - Zufahrt durch Arbeitsbereich
  - Fussgänger, z.T. durch Arbeitsbereich
  - Element entfernen / abdecken
  - Signalisation für Baustelle
  - Signalisation best.
  - Markierung neu (gelb+weiss)
  - prov. Markierung neu (orange)
  - Markierung best.
  - prov. Buslinie (prov. Bushaltestelle)

Weitere Details zu den Baustellenabschränkungen siehe auch VSS-Norm SN 40 886