



Gemeinde Blauen  
**Zwingenstrasse / Dorfstrasse**  
 Abschnitt: Hardweg - Nenzlingerweg  
 Axe 1015, BP 22/178 - BP 29/000  
 Ausführungsprojekt  
**Provisorien, Bau- und Verkehrsphasen**  
 Etappe 7

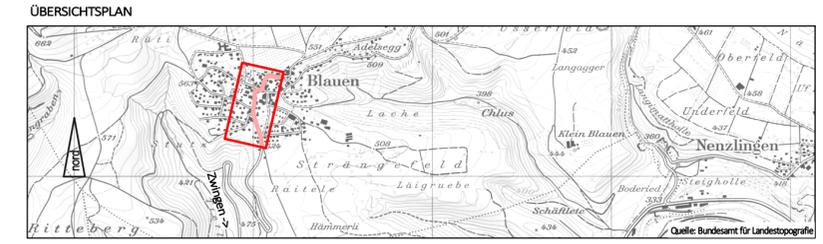

|   |   |
|---|---|
| CAD-SYSTEM: Cadwork   | VERTRETER BAUHERRSCHAFT: Tiefbauamt Basel-Landschaft  |
| PLANFORMAT: 30 x 105   MASSSTAB: 1: 500   |   |
| PLANNUMMER PROJEKTVERFASSER: TABL 2522 - 01/25d   | PLANNUMMER TBA -  |
| PROJEKTVERFASSER: <b>GLASER SAXER KELLER</b> INGENIEURE ARCHITEKTEN<br>Glaser Saxer Keller AG<br>Birsigstrasse 10<br>CH-4103 Bottmingen<br>T +41 61 425 92 20 | INDEX   DATUM   GEZ.   KONTR.<br>—   30.10.2020   Gg   StG<br>B   11.10.2021   Gg   StG<br>C   16.02.2023   Gg   StG<br>D   17.01.2025   Gg   StG |

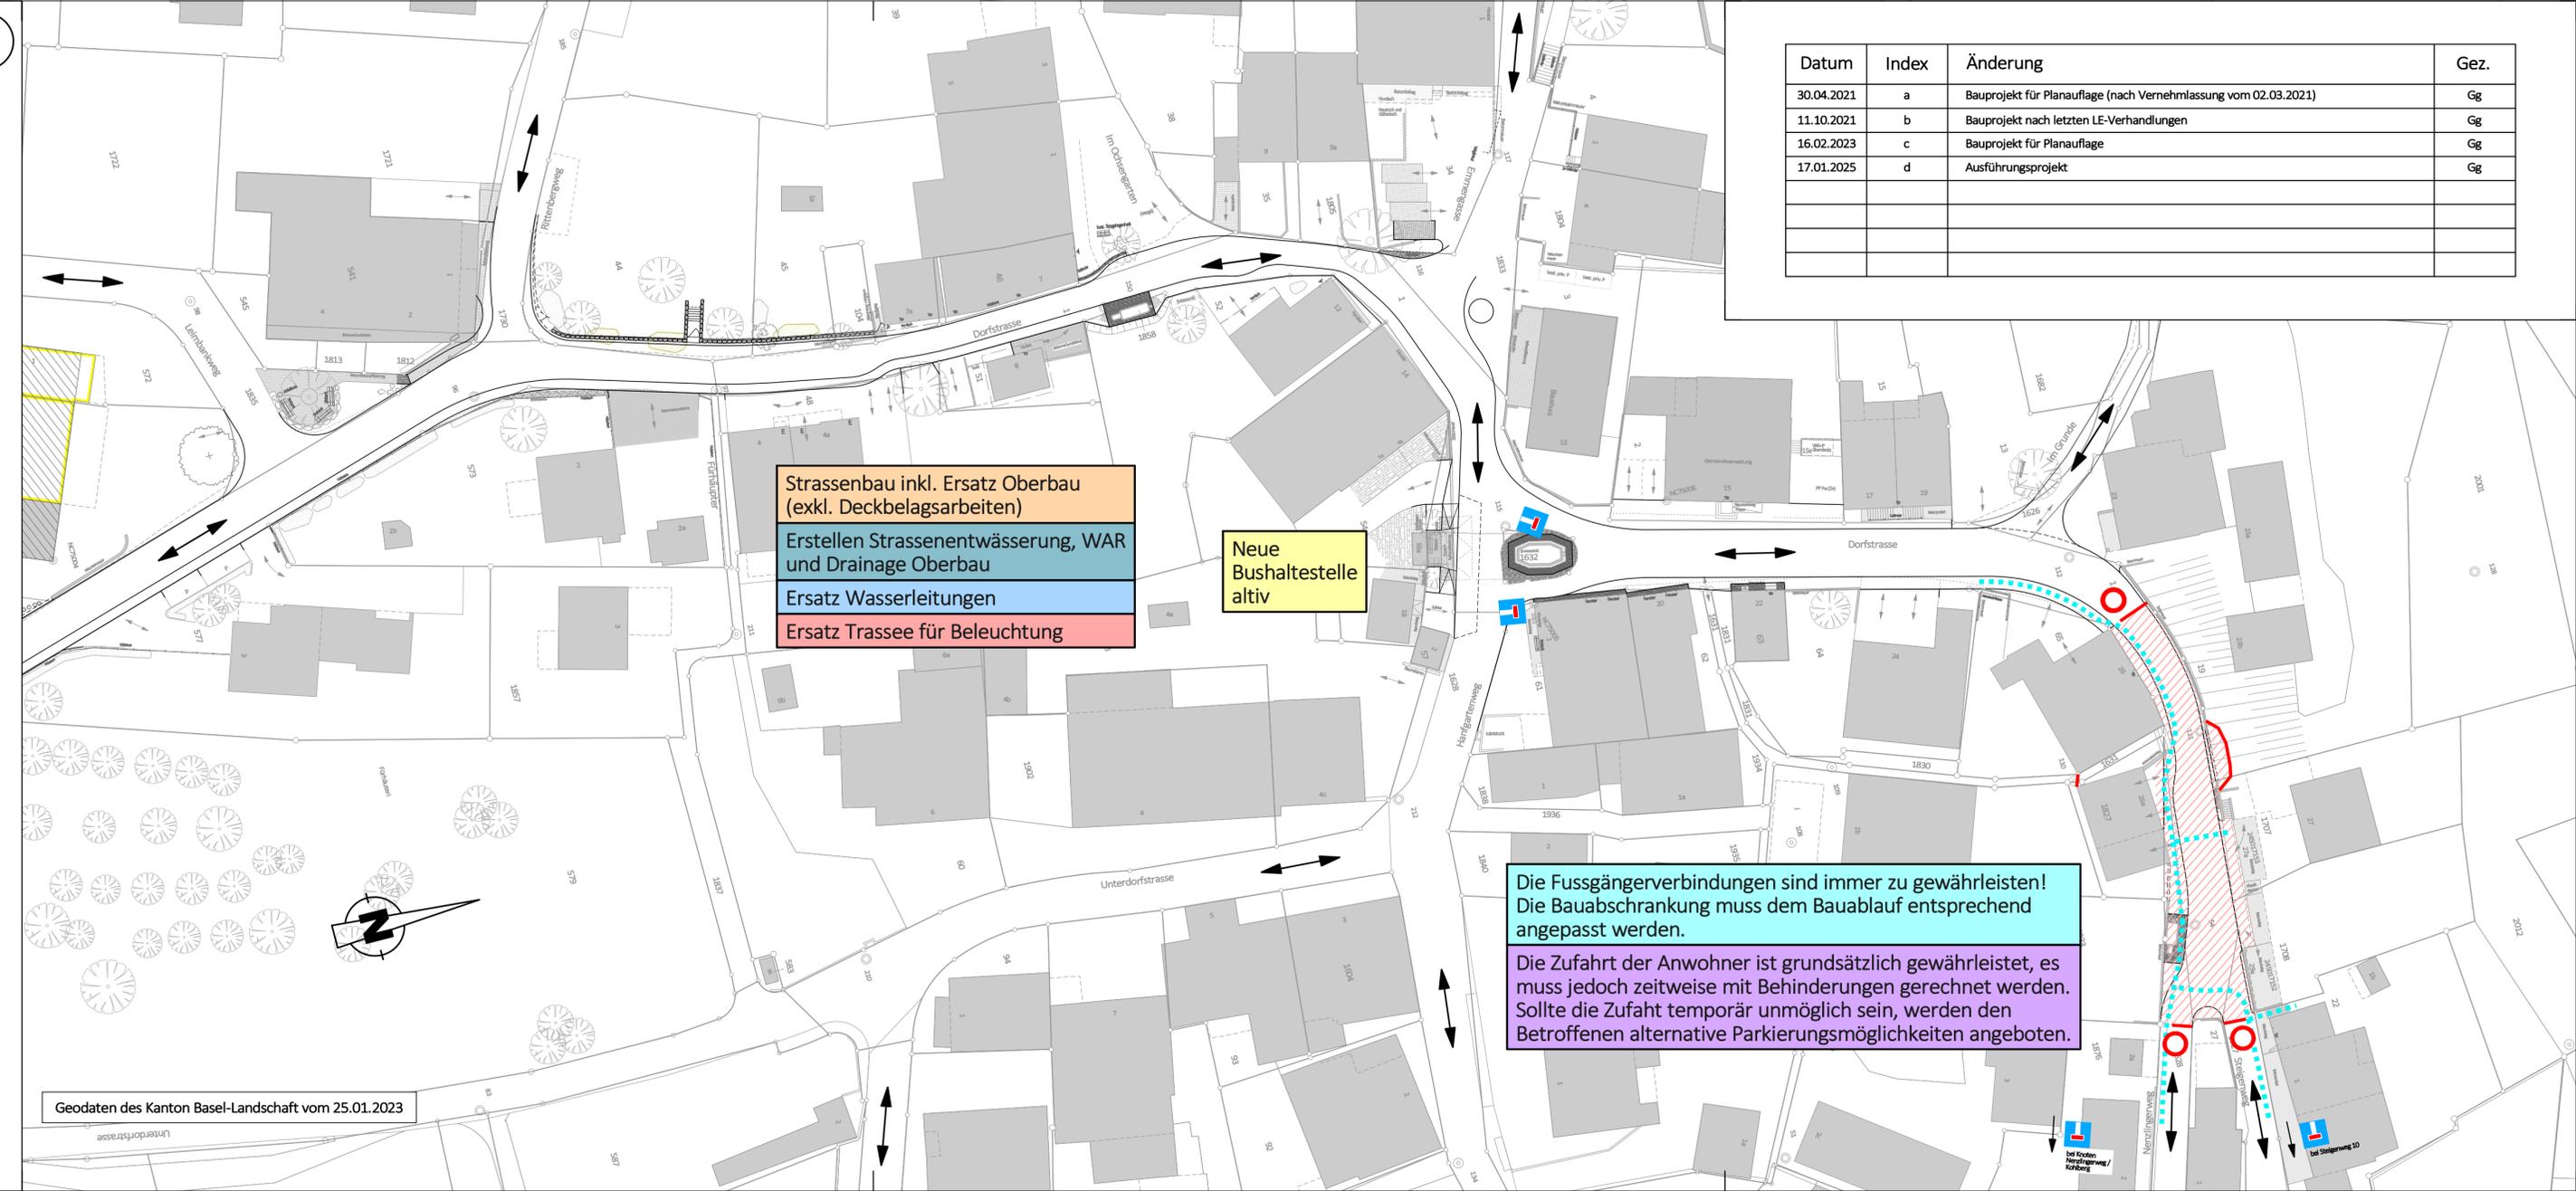

Strassenbau inkl. Ersatz Oberbau (exkl. Deckbelagsarbeiten)  
 Erstellen Strassenentwässerung, WAR und Drainage Oberbau  
 Ersatz Wasserleitungen  
 Ersatz Trassee für Beleuchtung

Neue Bushaltestelle altiv

Die Fussgängerverbindungen sind immer zu gewährleisten!  
 Die Bauabschrankung muss dem Bauablauf entsprechend angepasst werden.  
 Die Zufahrt der Anwohner ist grundsätzlich gewährleistet, es muss jedoch zeitweise mit Behinderungen gerechnet werden. Sollte die Zufahrt temporär unmöglich sein, werden den Betroffenen alternative Parkierungsmöglichkeiten angeboten.

| Datum      | Index | Änderung  | Gez. |
|------------|-------|---|------|
| 30.04.2021 | a     | Bauprojekt für Planauflage (nach Vernehmlassung vom 02.03.2021) | Gg   |
| 11.10.2021 | b     | Bauprojekt nach letzten LE-Verhandlungen                        | Gg   |
| 16.02.2023 | c     | Bauprojekt für Planauflage                                      | Gg   |
| 17.01.2025 | d     | Ausführungsprojekt  | Gg   |

- Legende**
- Baustellenabschrankung
  - Arbeitsbereich
  - Fahrtrichtung
  - Zufahrt durch Arbeitsbereich
  - Fussgänger, z.T. durch Arbeitsbereich
  - Element entfernen / abdecken
  - Signalisation für Baustelle
  - Signalisation best.
  - Markierung neu (gelb+weiss)
  - prov. Markierung neu (orange)
  - Markierung best.
  - prov. Buslinie (prov. Bushaltestelle)

Weitere Details zu den Baustellenabschrankungen siehe auch VSS-Norm SN 40 886