

Zwingenstrasse / Dorfstrasse


Axe 1015, BP 22/178 - BP 29/000

Provisorien, Bau- und Verkehrsphasen

Etappe 9

Datum	Index	Änderung	Gez.
30.04.2021	a	Bauprojekt für Planauflage (nach Vernehmlassung vom 02.03.2021)	Gg
11.10.2021	b	Bauprojekt nach letzten LE-Verhandlungen	Gg
16.02.2023	c	Bauprojekt für Planauflage	Gg
17.01.2025	d	Ausführungsprojekt	Gg

Geodaten des Kanton Basel-Landschaft vom 25.01.2023

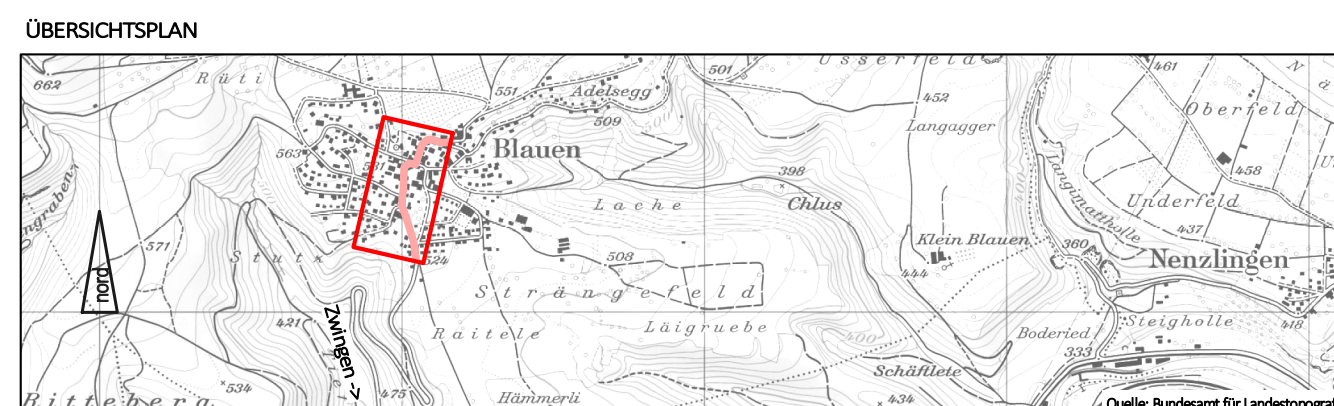

CAD-SYSTEM: Cadwork		VERTRIEB BAUHERSCHAFT: Tiefbauamt Basel-Landschaft			
PLANFORMAT: 60 x 126	MASSSTAB: 1:500	PLANNUMMER TBA -			
PLANNUMMER PROJEKTVERFASSTER TABL 2522 - 01/27d					
PROJEKTVERFASSTER GLASER SAXER KELLER INGENIEUR ARCHITECTEN T +41 61 425 92 90					
		INDEX	DATUM	GEZ.	KONTR.
			30.10.2020	Gg	SG
		B	11.10.2021	Gg	SG
		C	16.02.2023	Gg	SG
		D	17.01.2025	Gg	SG

	Baustellenabschrankung		Signalisation für Baustelle
	Arbeitsbereich		Signalisation best.
	Fahrtrichtung		Markierung neu (gelb-weiß)
	Zufahrt durch Arbeitsbereich		prov. Markierung neu (orange)
	Fussgänger, z.T. durch Arbeitsbereich		Markierung best.
	Element entfernen / abdecken		

Weitere Details zu den Baustellenabschränkungen siehe auch VSS-Norm SN 40 886

