



F	-
E	-
D	-
C	-
B	Überarbeitung nach TBA-externer Vernehmung
A	Überarbeitung nach TBA-externer Vernehmung
Index	Änderungen


Normalprofil 1, 1:50
km 580.0

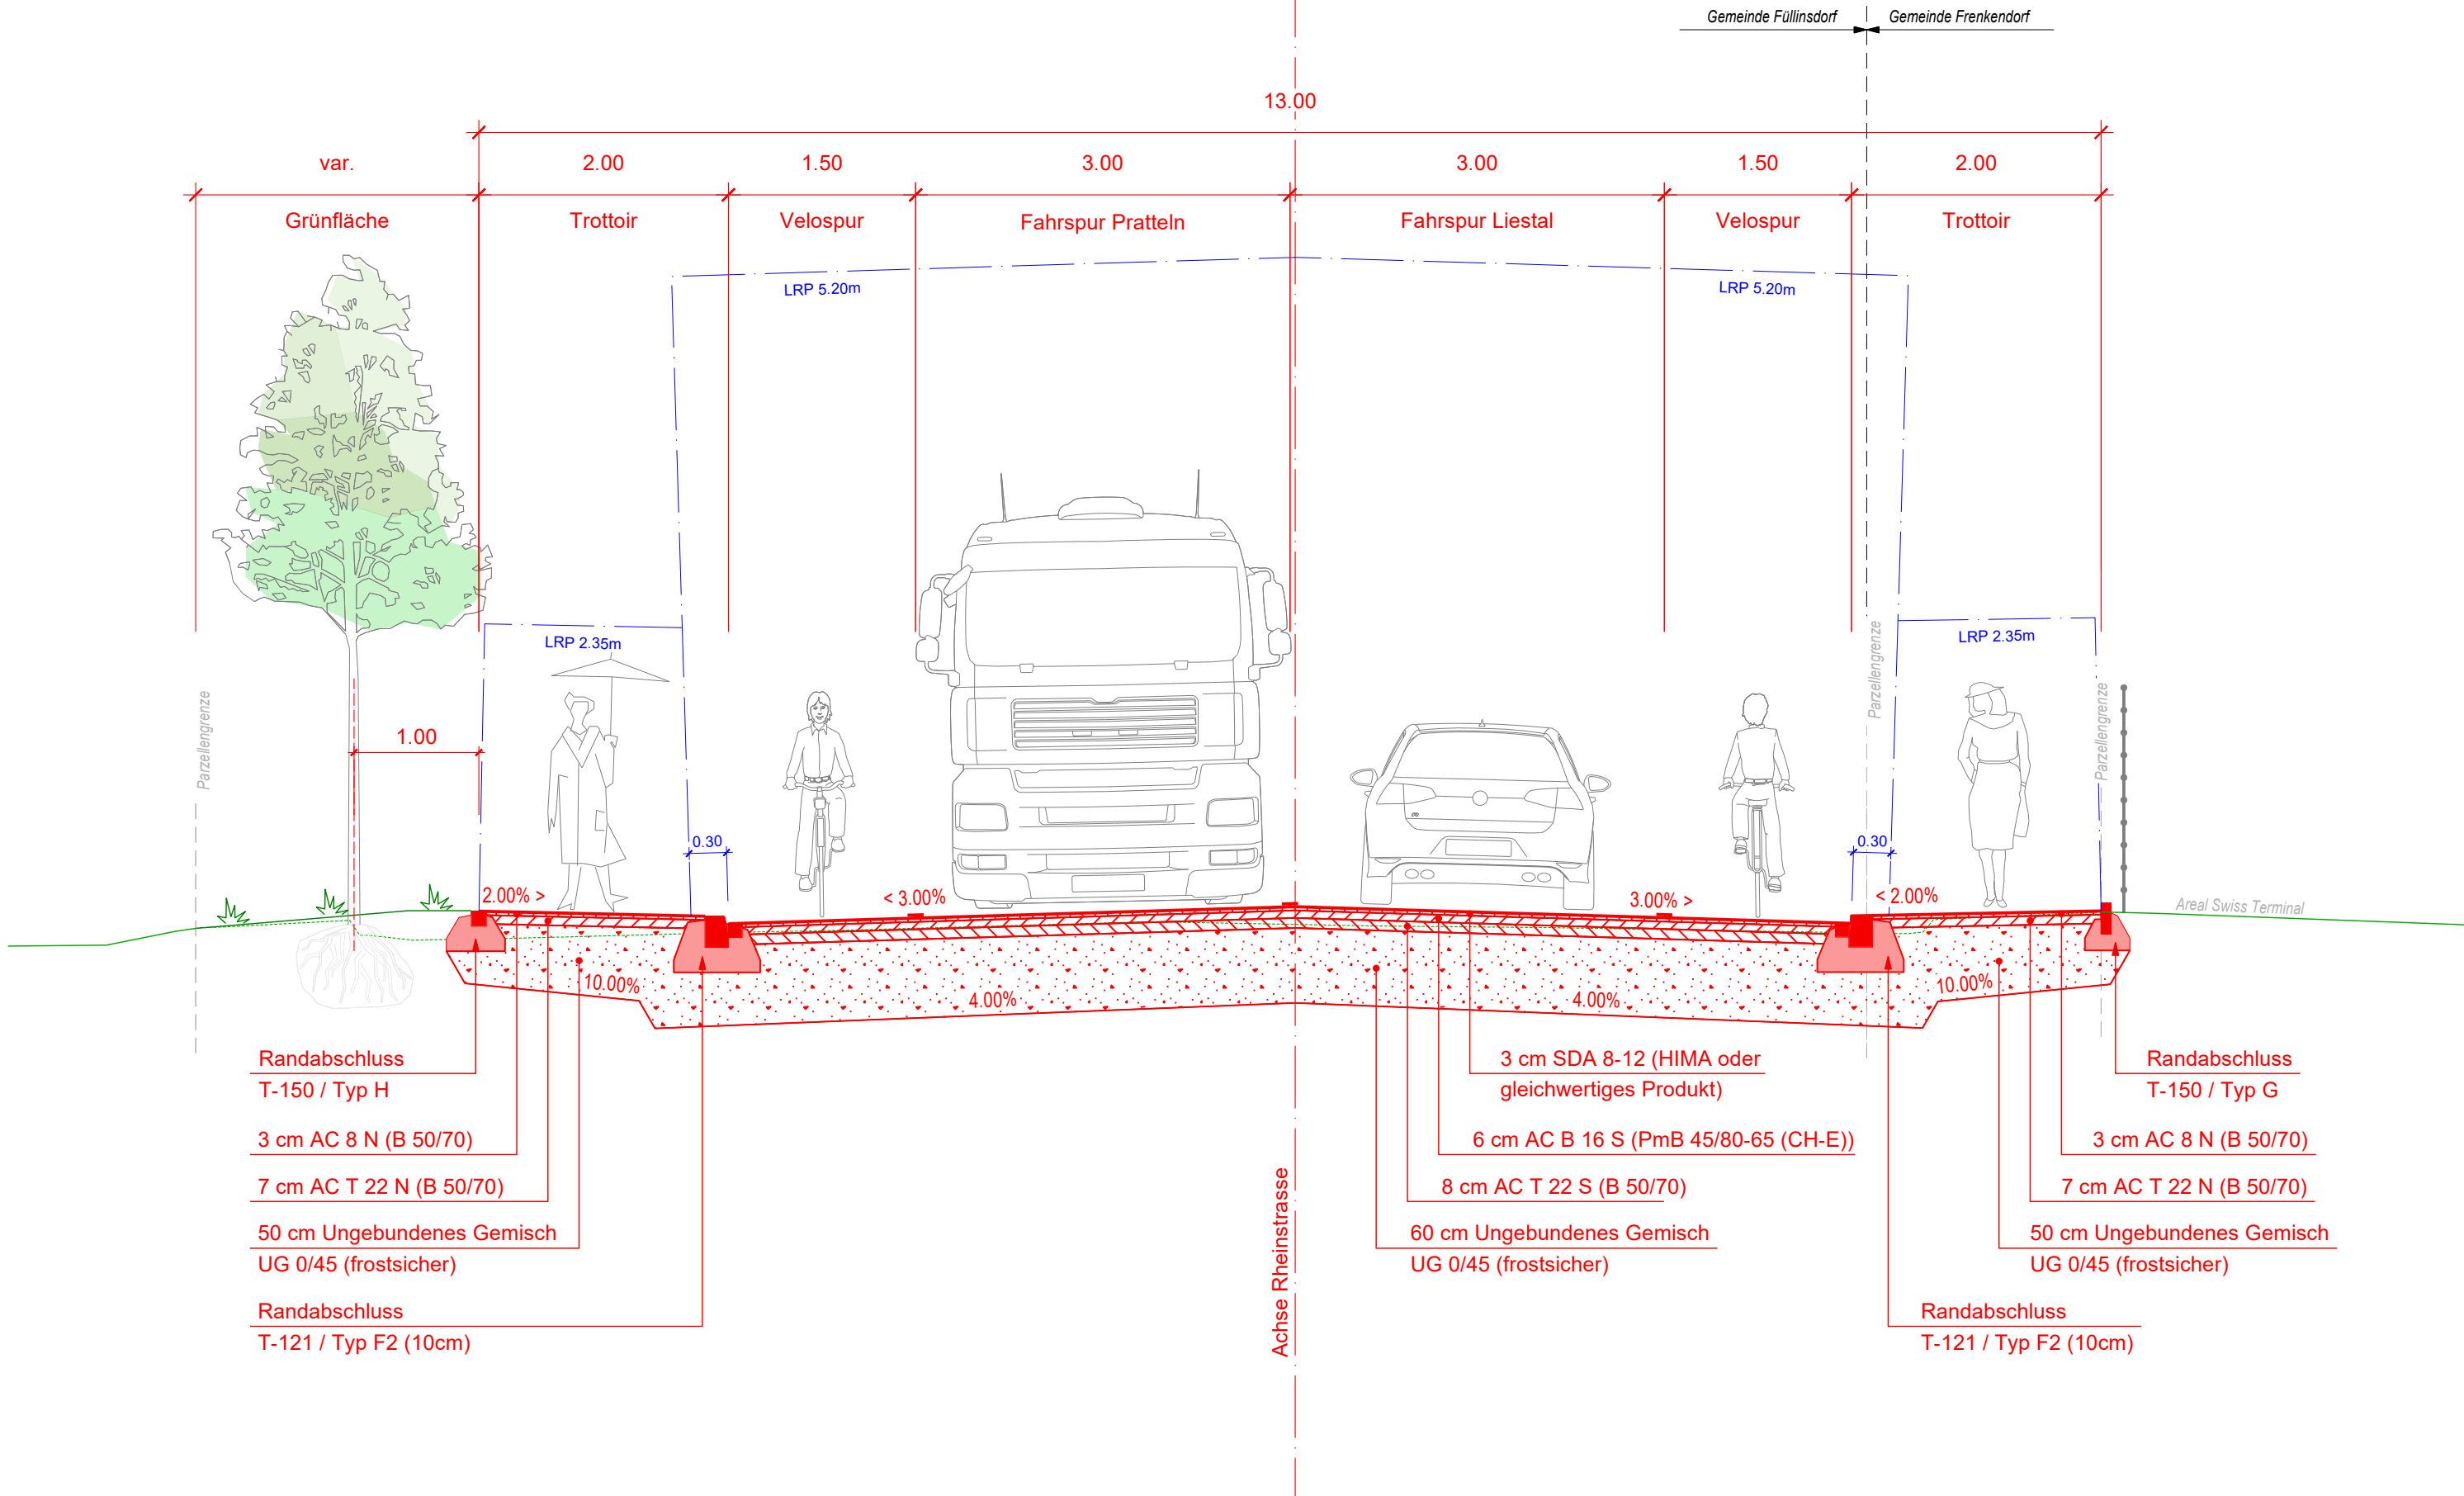


Normalprofil 3, 1:50
km 1154.5

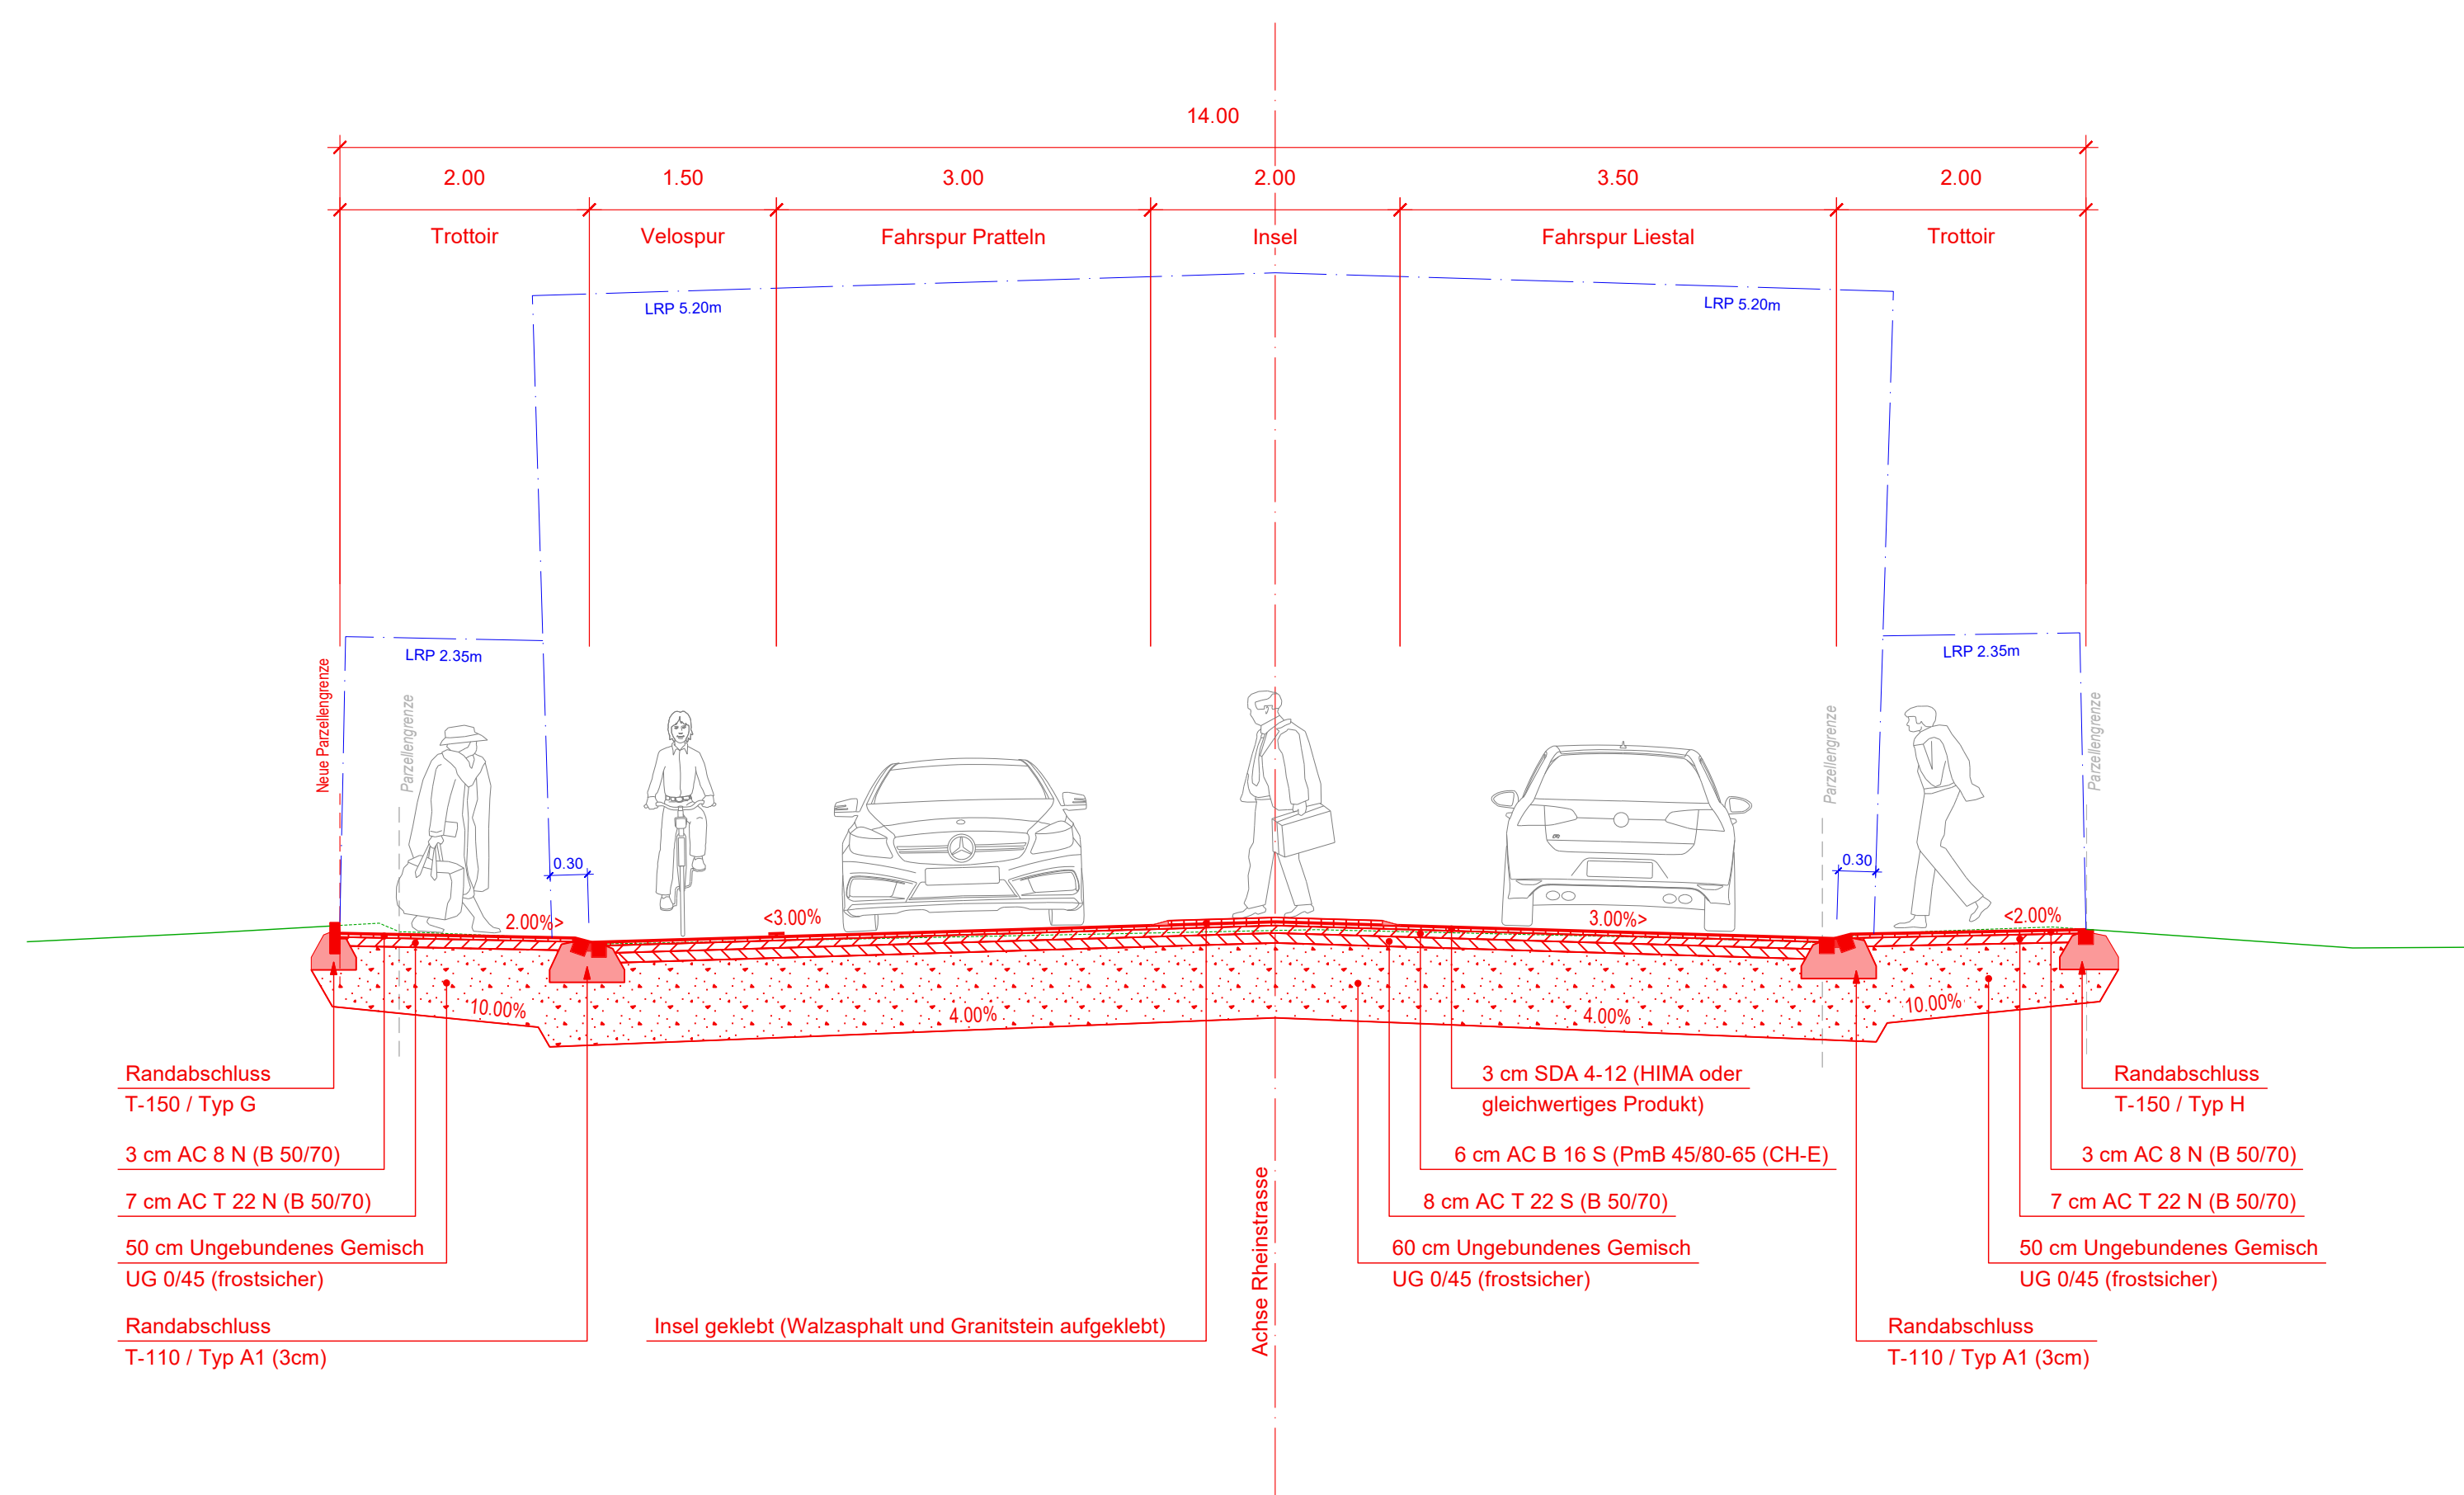


Normalprofil 5, 1:50
km 1725.0

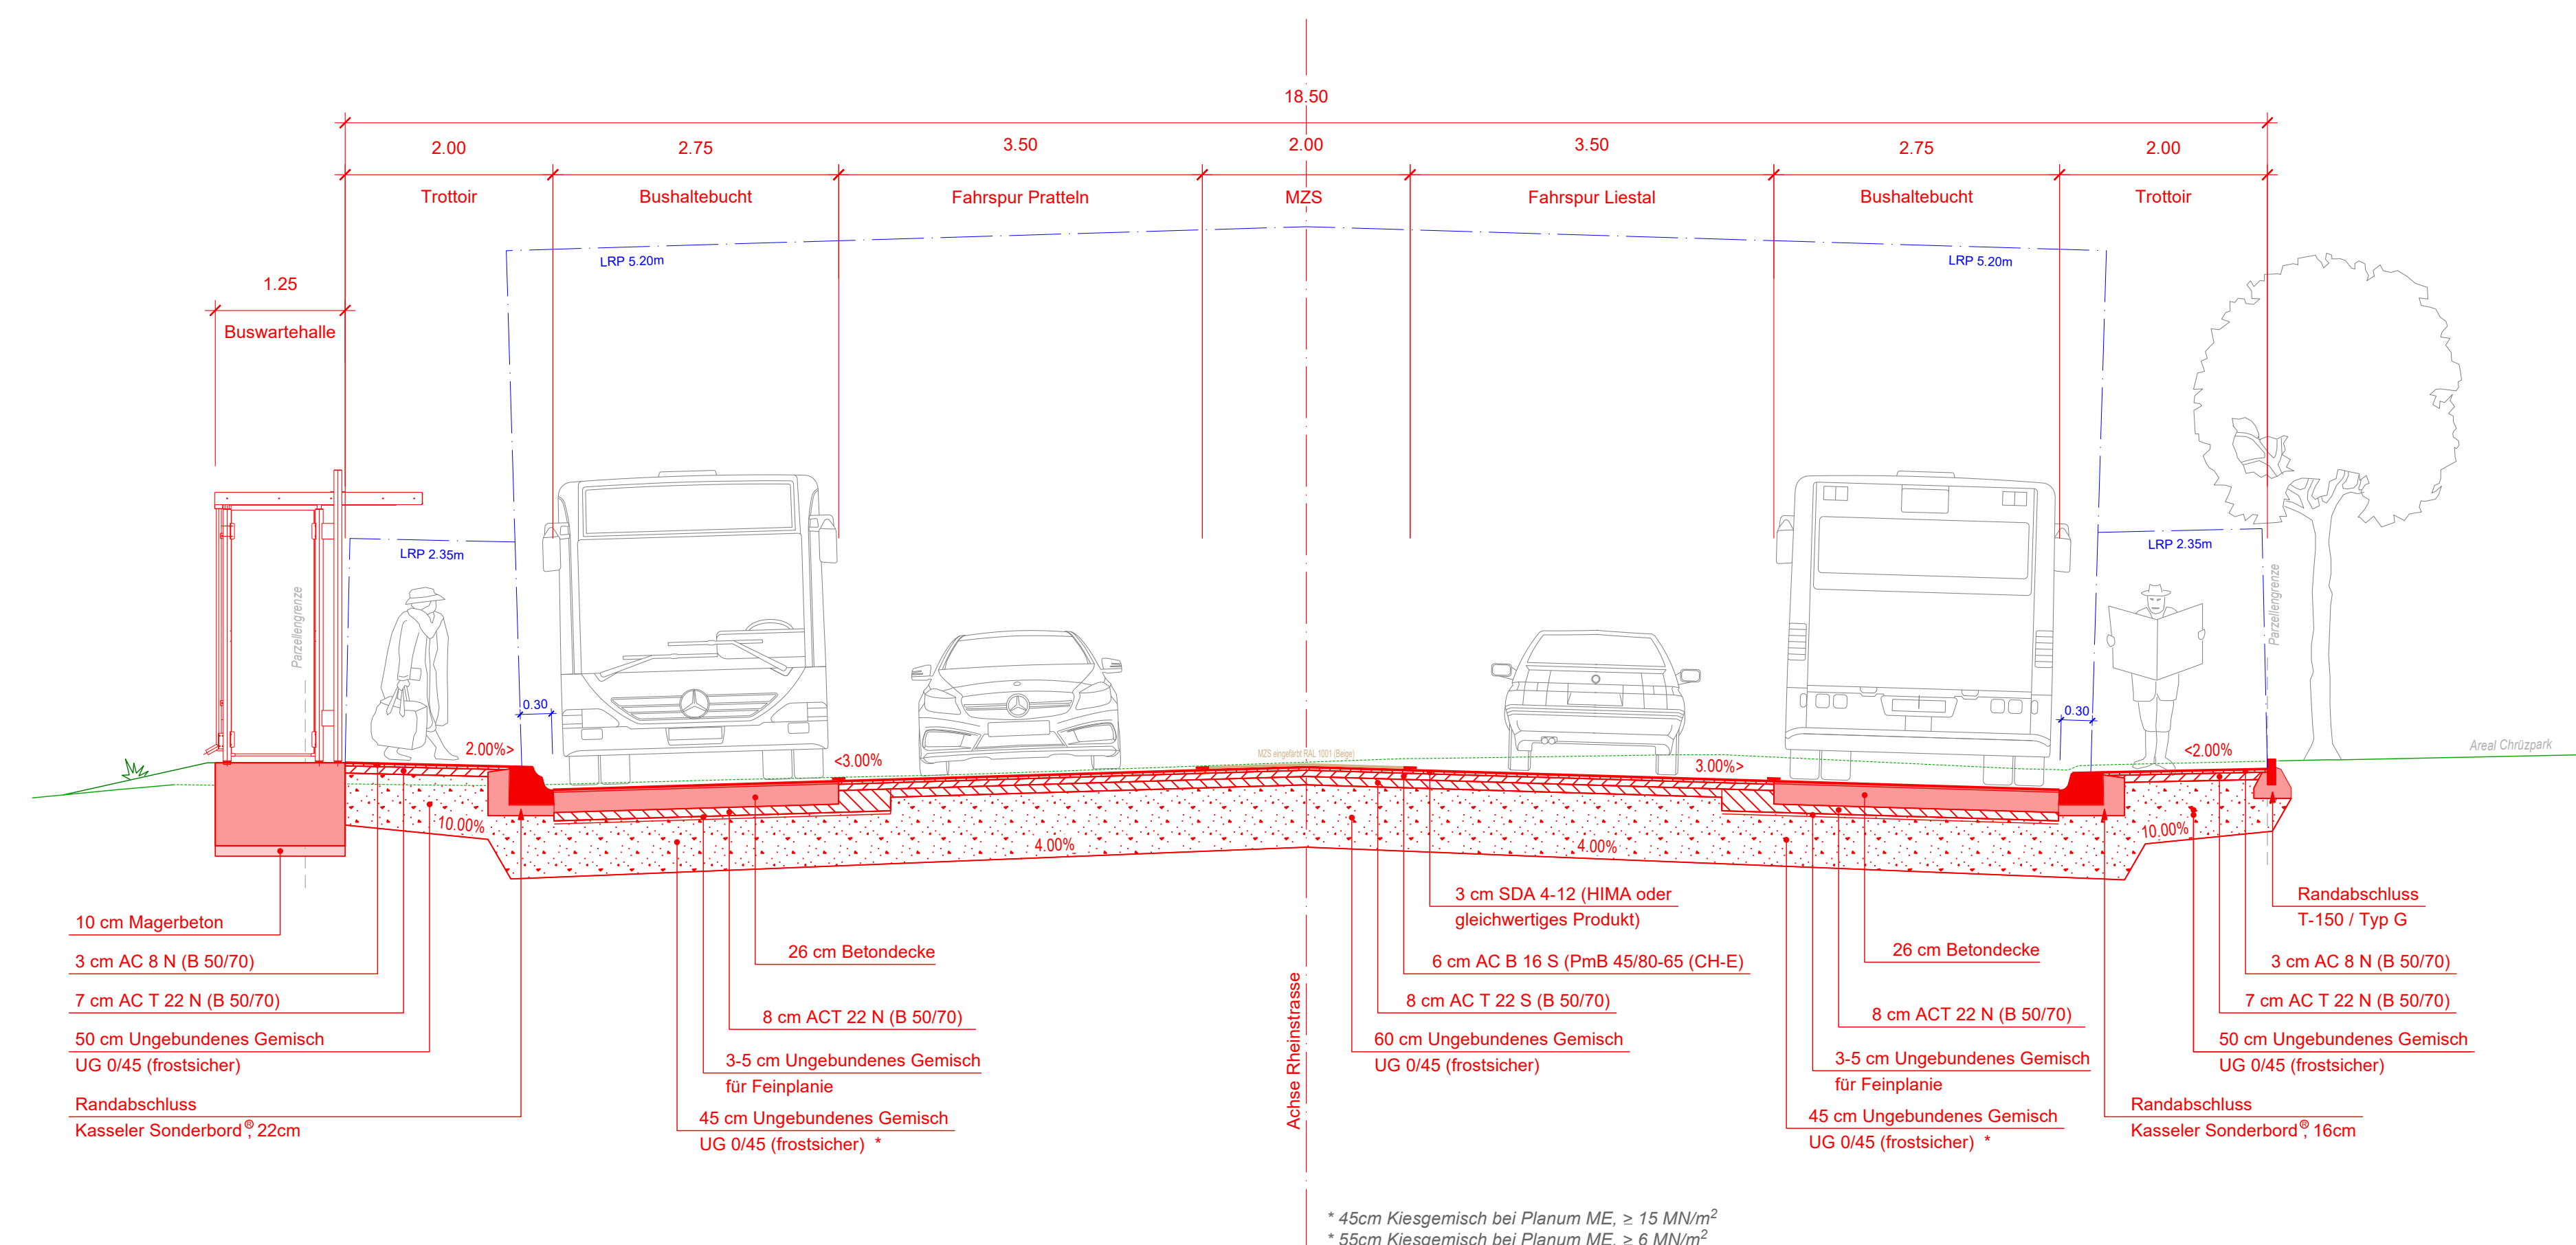


Normalprofil 2, 1:50
km 920.0

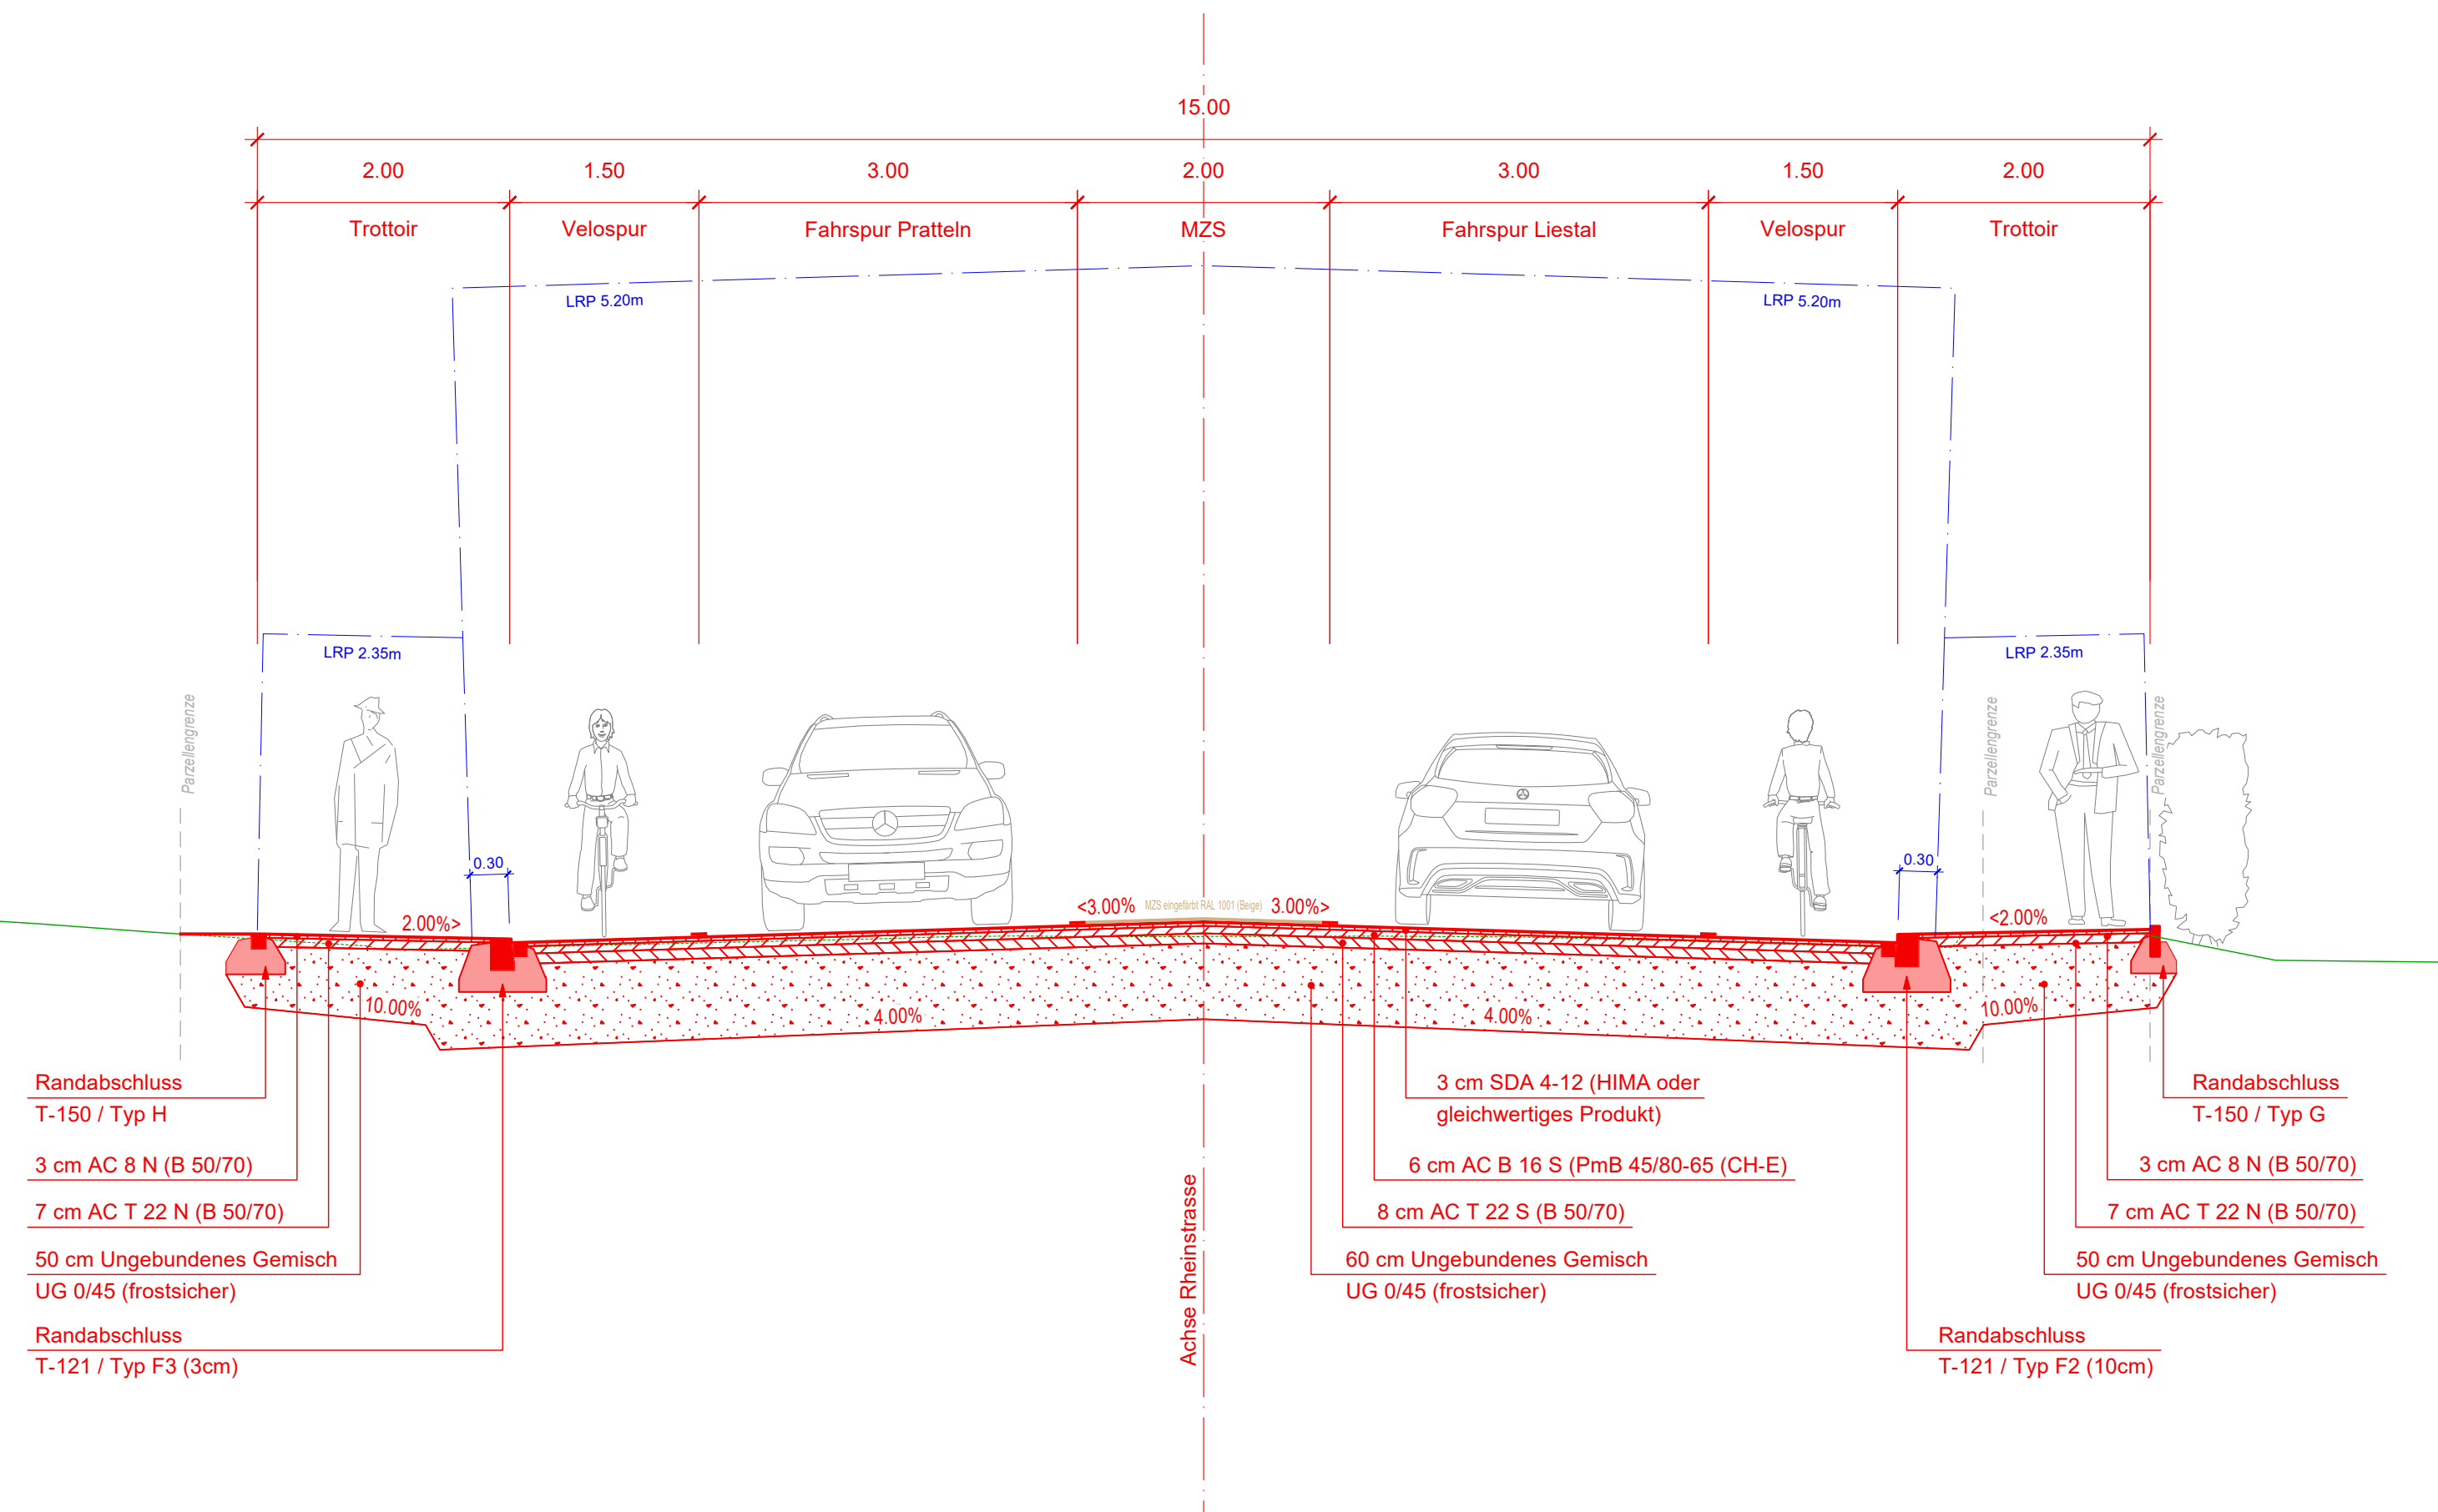

Normalprofil 4, 1:50
km 1312.0

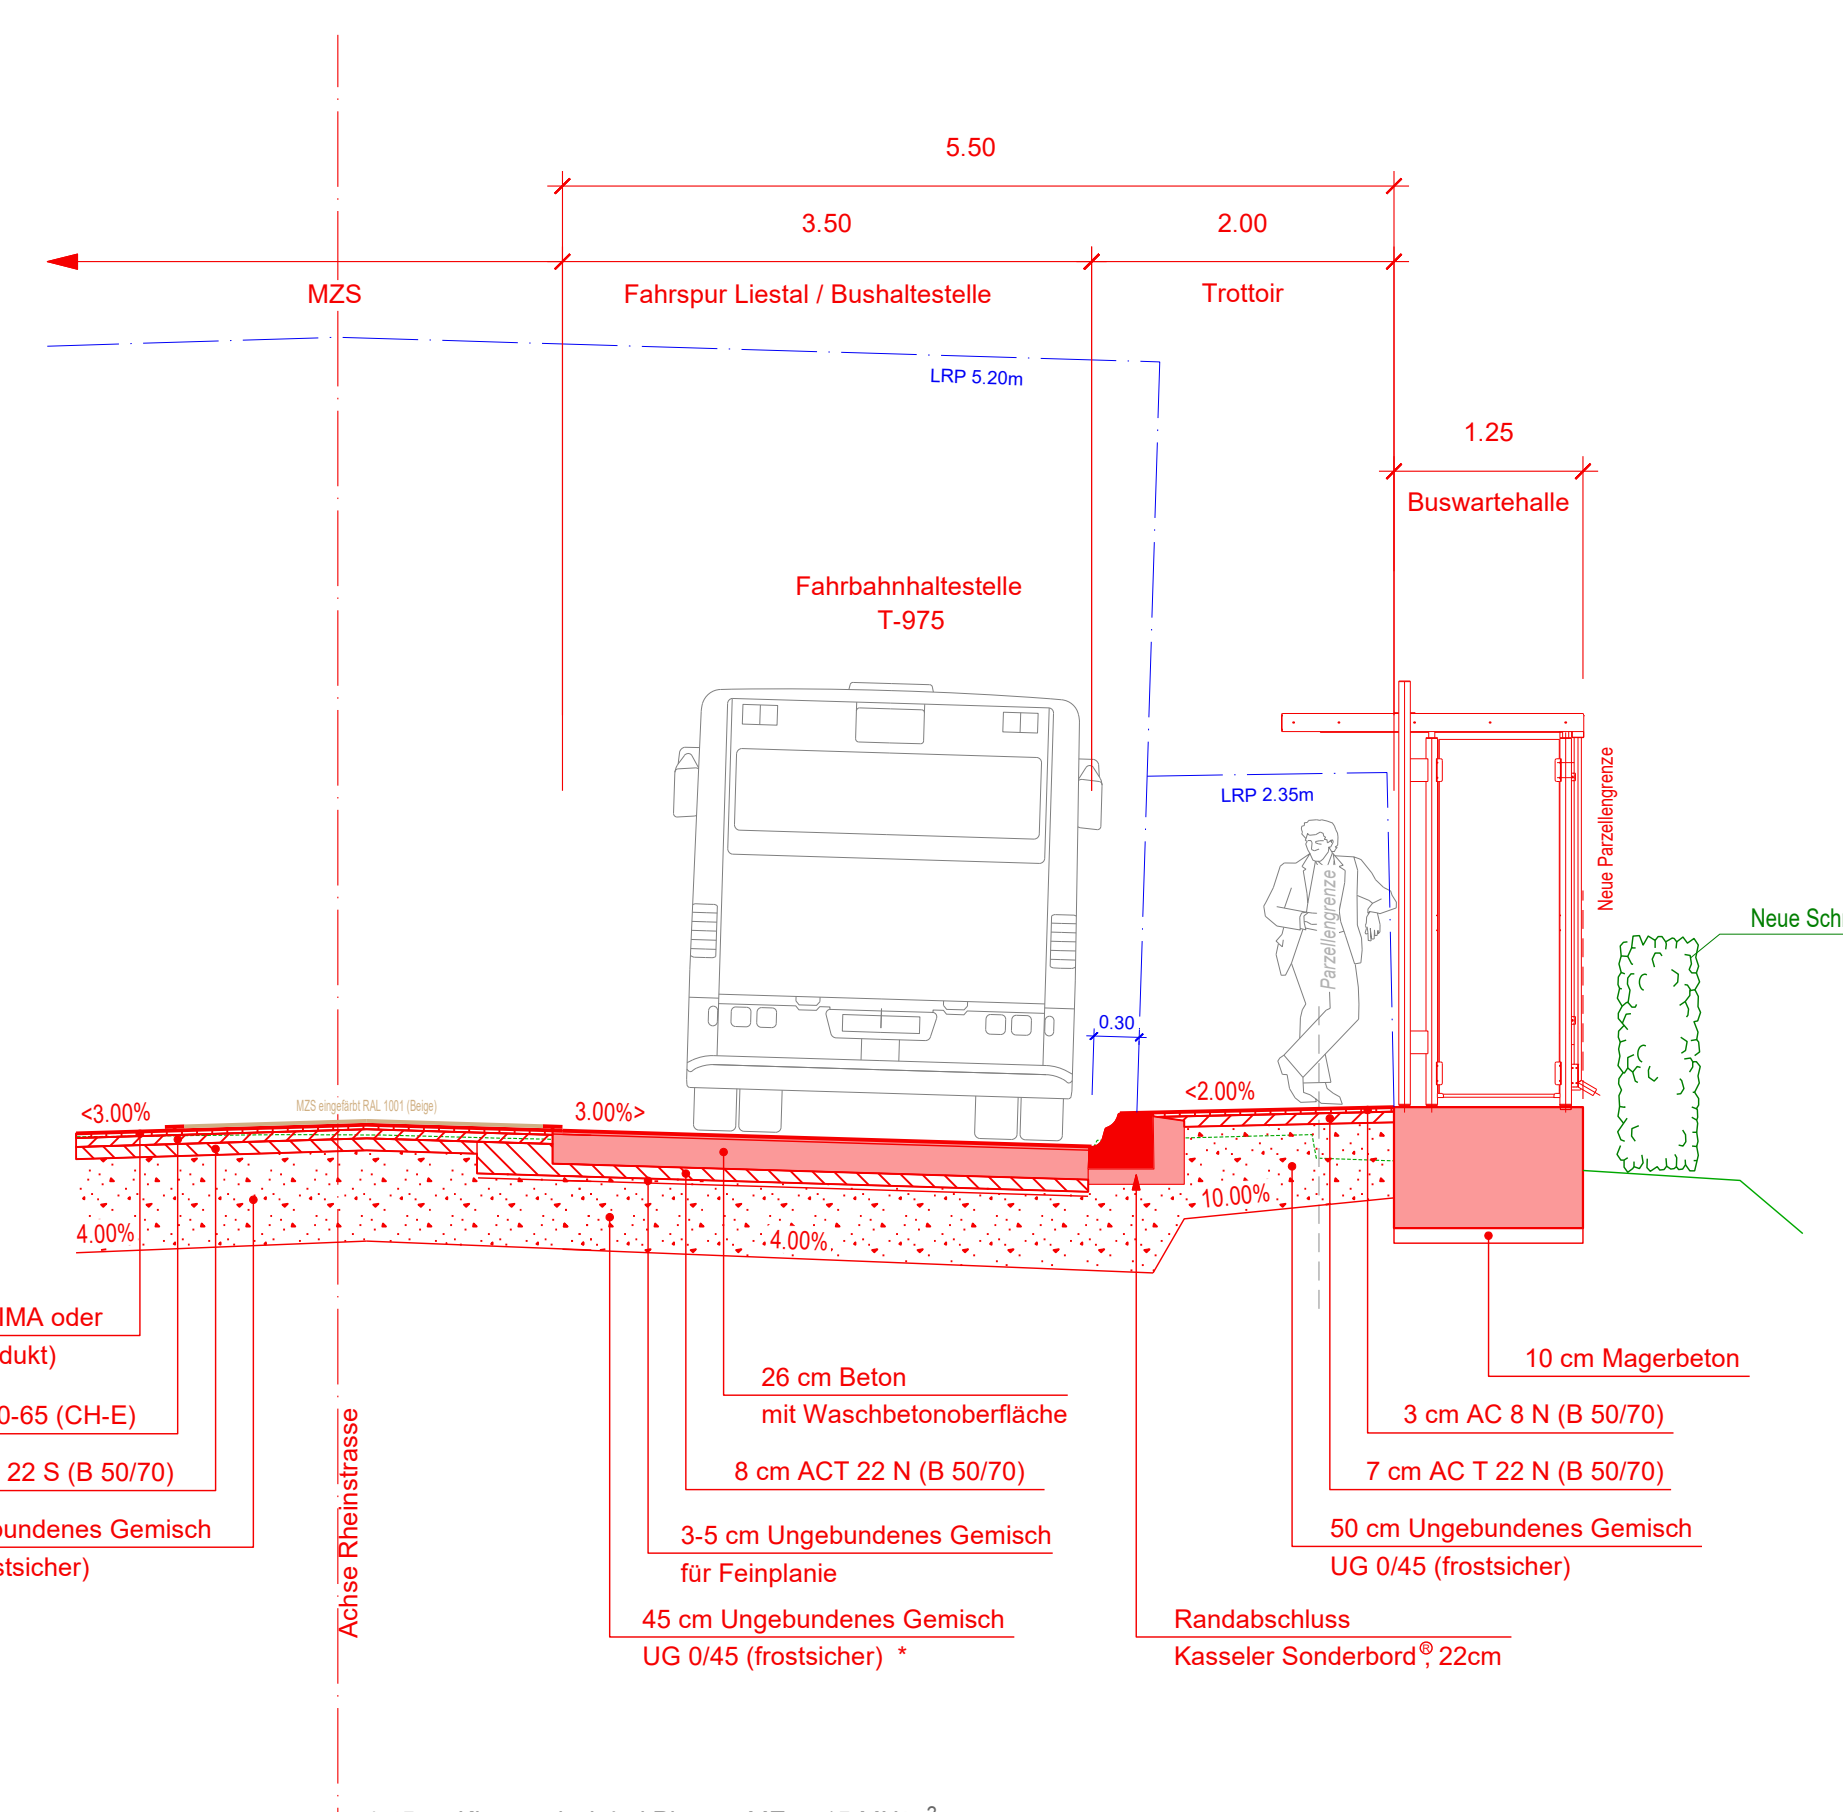

Normalprofil 6, 1:50
km 2662.0

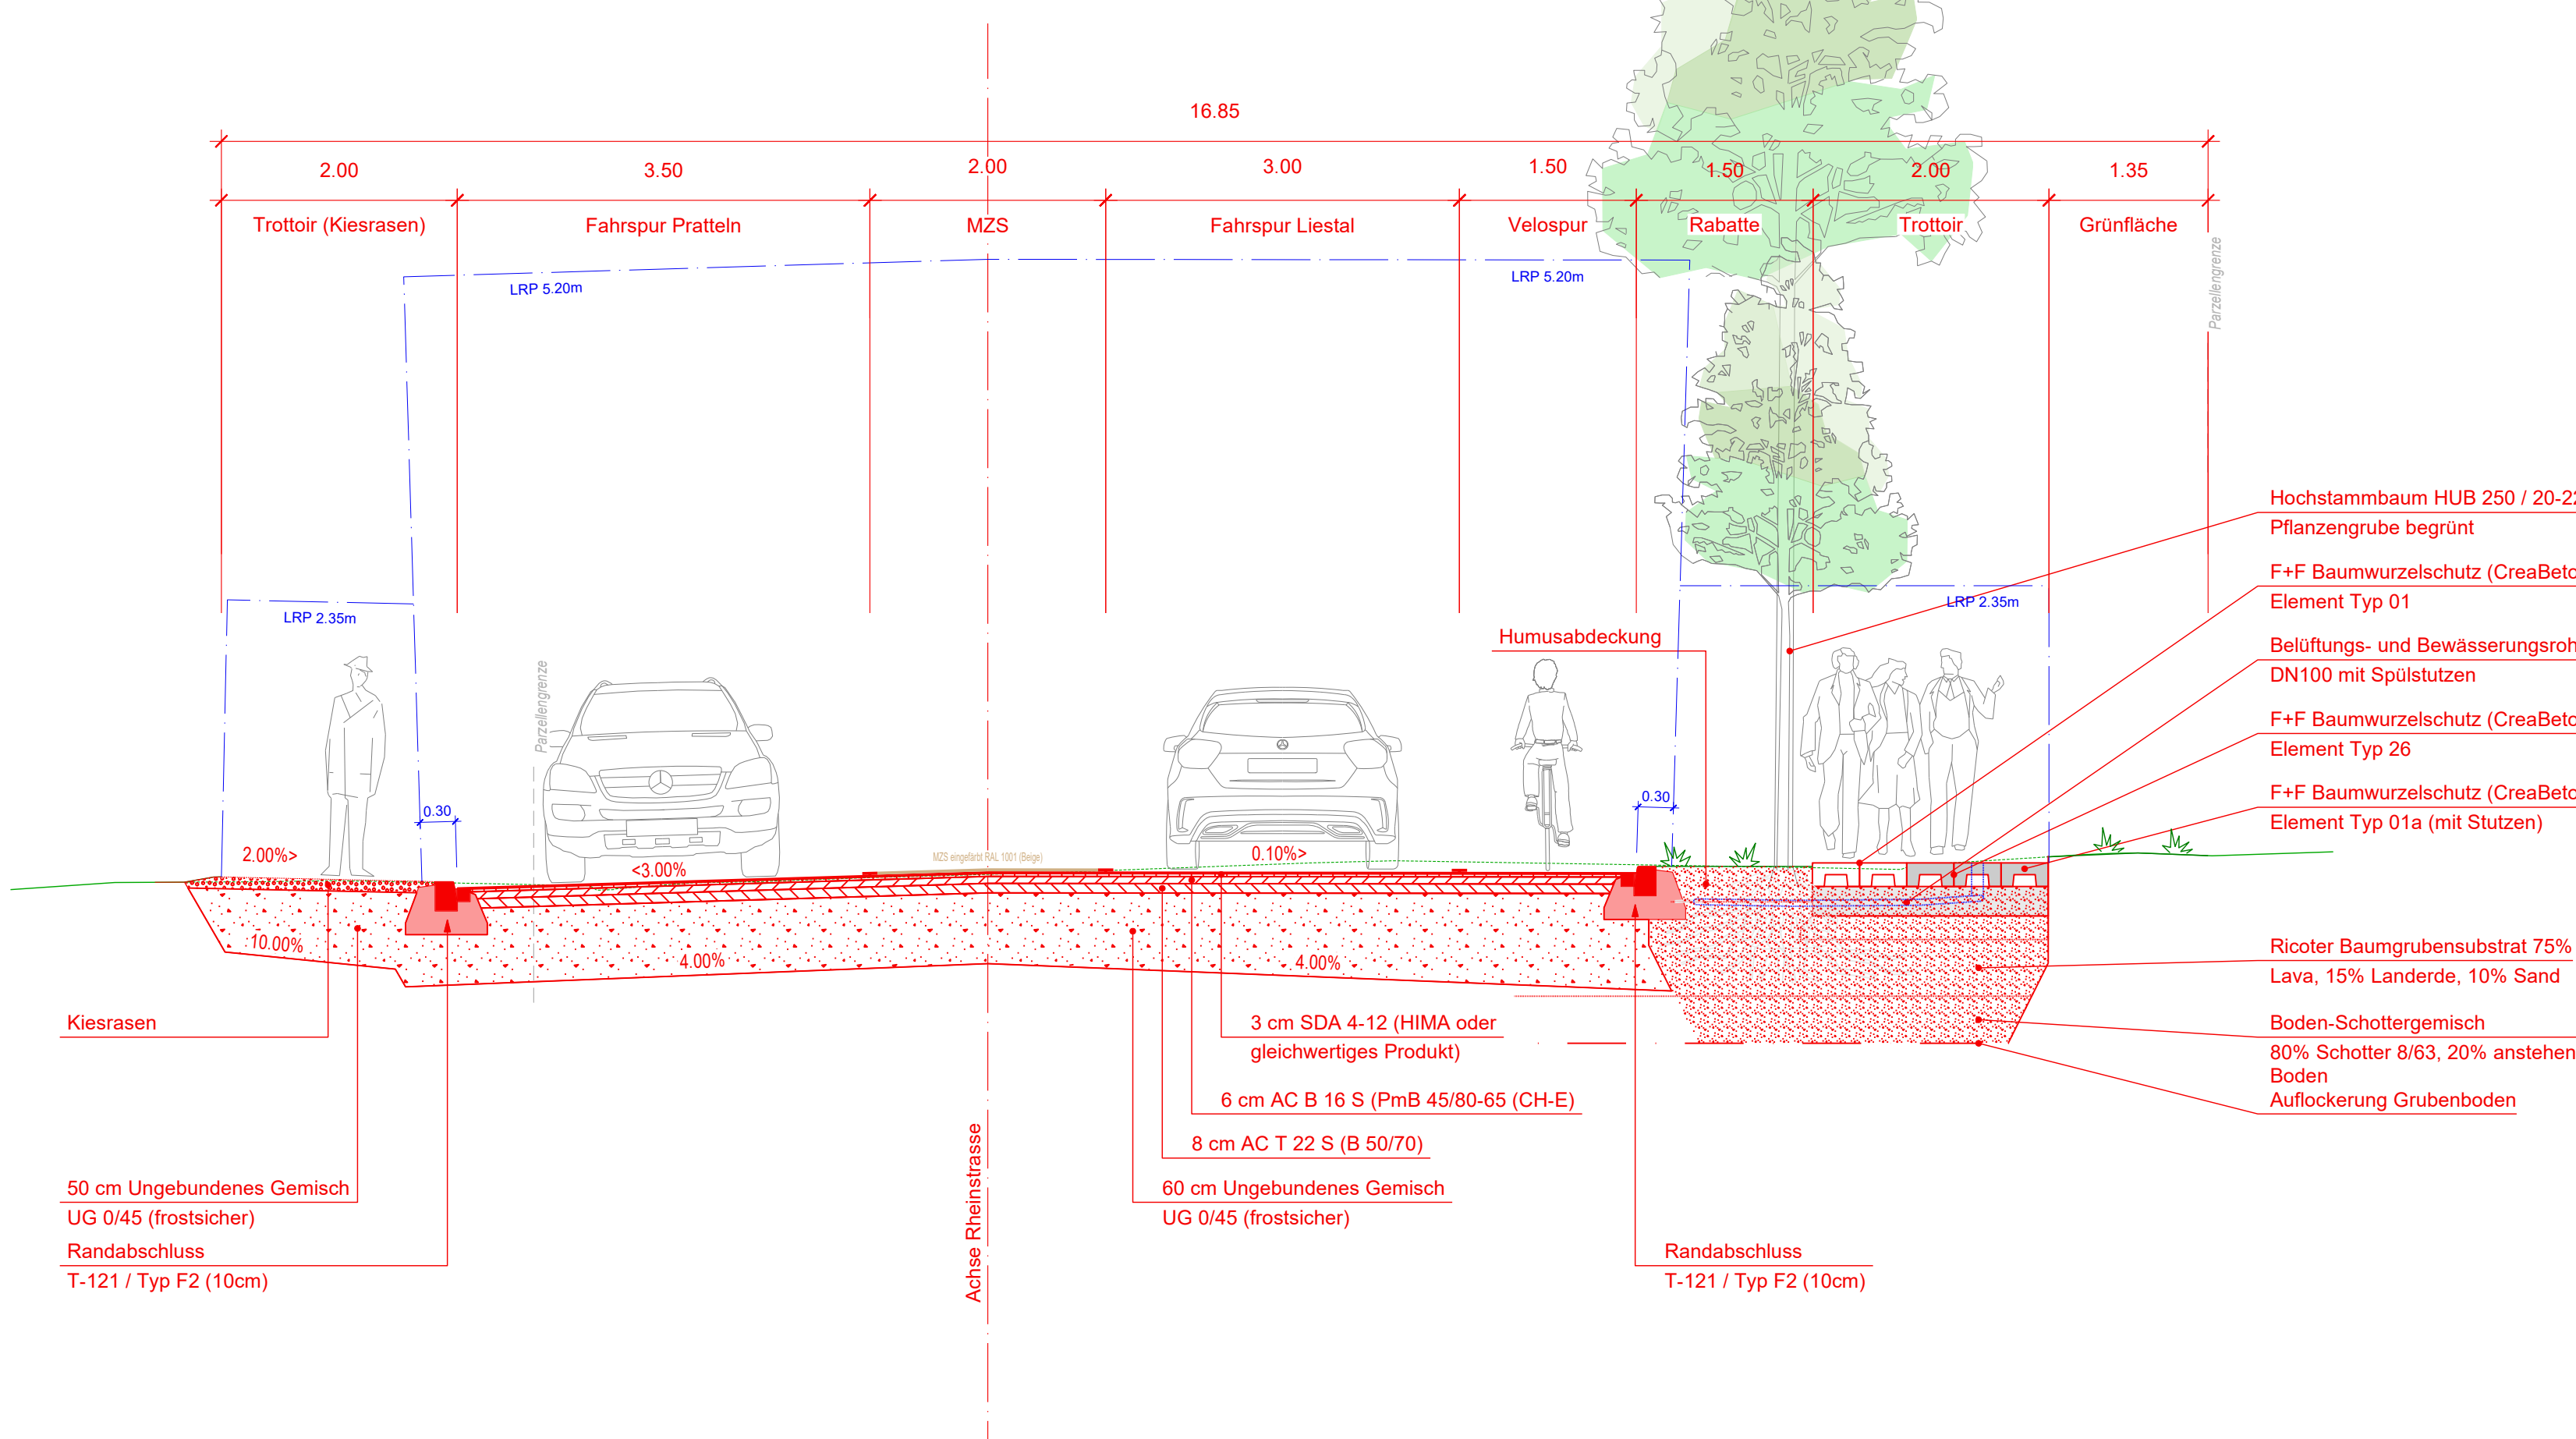

Gemeinde Frenkendorf / Füllinsdorf / Stadt Liestal
H2 Pratteln - Liestal, Rheinstrasse Erneuerung 2.0
Axe 2/12, BP 82/42 - BP 112/47

Bauprojekt ENTWURF
Normalprofile

ÜBERSICHTSPLAN

CAD-SYSTEM: Cadwork
PLANFORMAT: 168 x 60
MASSSTAB: 1:50
PLANNUMMER PROJEKTVERFASSER: 702374 - 38 B

VERTRETER BAUHERRSCHAFT:
Tiefbauamt Basel-Landschaft
Geschäftsbereich Verkehrsinfrastruktur
PLANNUMMER TBA:

PROJEKTVERFASSER
LAUSLIN
STEDLER
personalized engineering

INDEX
11.11.2022 JS/da/mv JS/aha
09.06.2023 JS/da/mv JS/aha
26.07.2024 JS/da JS/aha
C

DATUM
GEZ.
GEPR.