

Gemeinde Muttenz

Bushof und Bahnhofplatz Muttenz


Bahnhof- / Grenzacherstrasse

Bauprojekt

Übersichtsplan

Arbeitsdokument

ÜBERSICHTSPLAN

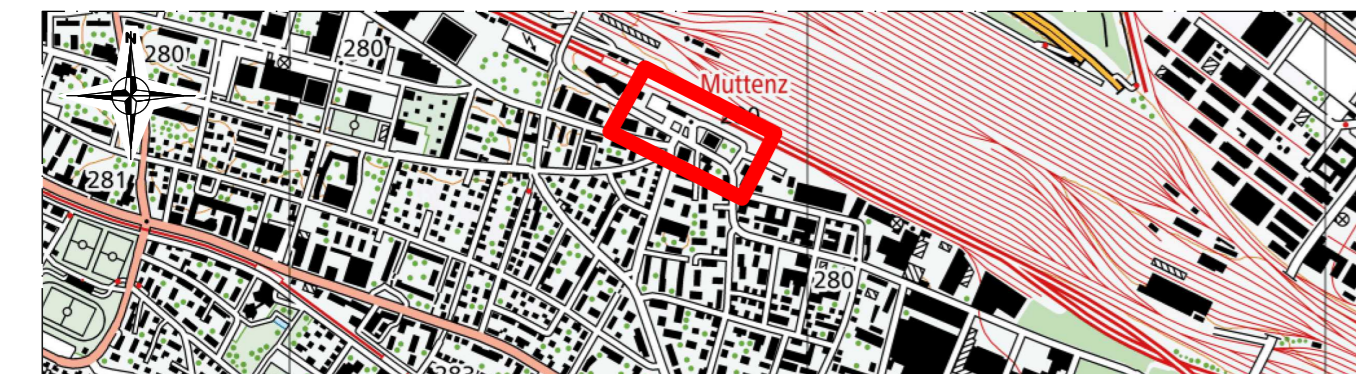

CAD-SYSTEM: Cadwork v31	VERTRETER BAUHERRSCHAFT: Tiefbauamt Basel-Landschaft			
PLANFORMAT: 84 x 30	MASSSTAB: 1: 500			
PLANNUMMER PROJEKTVERFASSER 874270.2000 - 001 D [006]	PLANNUMMER TBA			
PROJEKTVERFASSER RK&P Rudolf Keller & Partner Verkehringenieure AG	CH - 4132 Muttenz Neue Bahnhofstrasse 160	061 466 68 00 rkp.info@rkag.ch	INDEX	DATUM
			GEZ.	KONTR.
			A	02.12.2021
			B	04.12.2024
			C	08.05.2025
			D	20.10.2025
			noa	jac
			noa/grr	jac
			noa/grr	jac

