LEGENDE:

- Katasterplan
- Grundlagenergänzungen
- Projekt (Strassenränder, Möblierung etc.)
- Strassenrand Abgesenkt
- Markierungen
- neue Parzellierung
- Neuer Belag Fahrbahnbereich
- Neuer Belag Fahrbahnbereich Bushof
- Neuer Belag Fussgängerbereich
- Neue Betonplatten
- Neue Grünfläche
- Bepflanzung abbruch

Katasterplan: "Geodaten des Kantons Basel-Landschaft" (Stand 30.05.2023)

3

BASEL LANDSCHAFT
BAU- UND UMWELTSCHUTZDIREKTION
TIEFBAUAMT

Gemeinde Muttenz

Bushof und Bahnhofplatz Muttenz

Bahnhof- / Grenzacherstrasse

Bauprojekt

Situation

Rechtskräftig

Auflageplan

ÜBERSICHTSPLAN

CAD-SYSTEM: Cadwork v29	VERTRETER BAUHERRSCHAFT: Tiefbauamt Basel-Landschaft
PLANFORMAT: 147 x 60 / MASSSTAB: 1: 200	
PLANNUMMER PROJEKTVERFASSER: 874270.2000 - 003 D [007]	PLANNUMMER TBA

PROJEKTVERFASSER

RK&P
Rudolf Keller & Partner Verkehrsingenieure AG
CH - 4132 Muttenz, Neue Bahnhofstrasse 160
061 466 68 00, rkp.info@rkp.ch
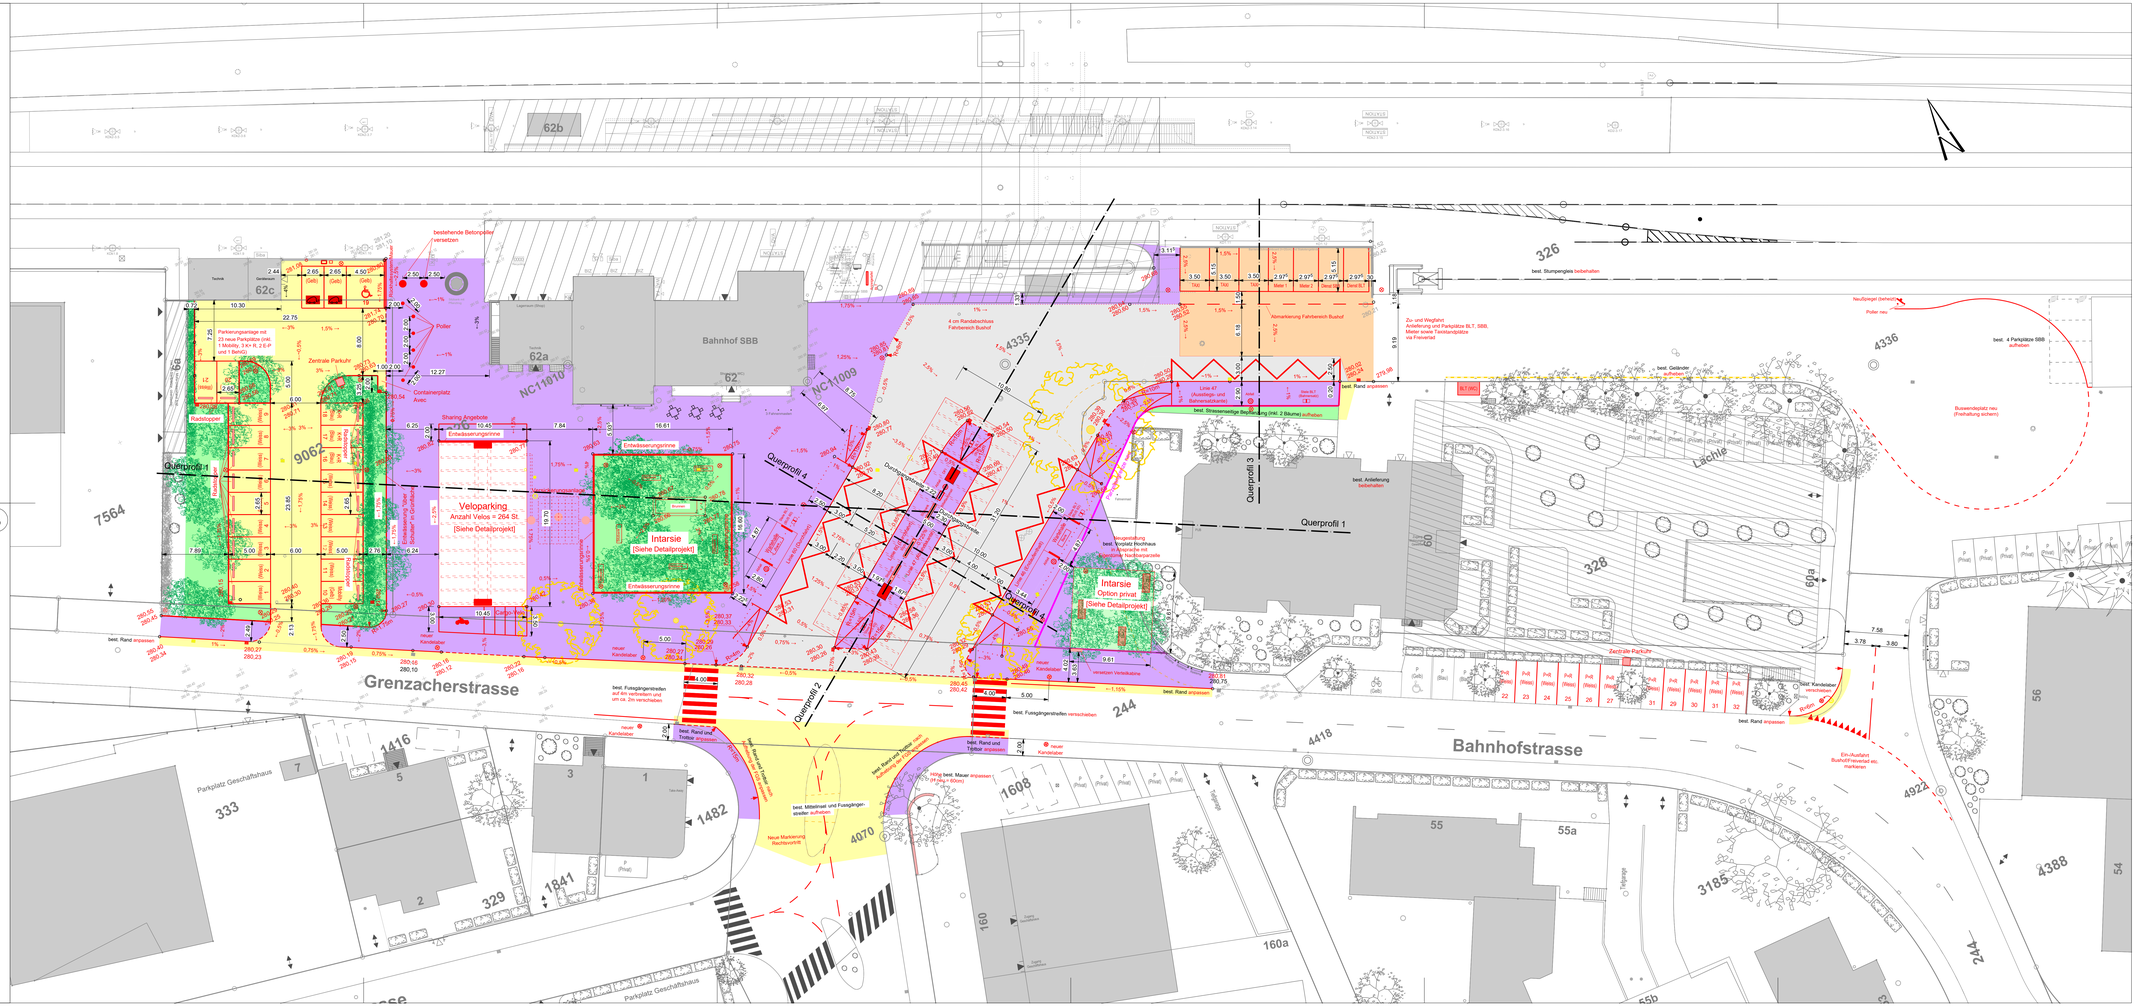
INDEX	DATUM	GEZ.	KONTR.
A	02.12.2021	noa	jac
B	04.12.2024	noa	jac
C	08.05.2025	noa/gr	jac
D	20.10.2025	noa/gr	jac