LEGENDE:

Bestand

Projekt (Strassenprofile, Möblierung etc.)
Bemerkung: Die dargestellte Möblierung der Bushaltestellen hat nur einen hinweisenden Charakter und ist im Architektenprojekt zu konkretisieren.

4

BASEL LANDSCHAFT
BAU- UND UMWELTDIREKTION
TIEFBAUAMT

Gemeinde Muttenz

Bushof und Bahnhofplatz Muttenz

Bahnhof- / Grenzacherstrasse

Bauprojekt

Normal- /Querprofile

Rechtskräftig

Auflageplan

ÜBERSICHTSPLAN

CAD-SYSTEM: Carlework V26	VERTRETER BAUHERRSCHAFT: Tiefbauamt Basel-Landschaft
PLANFORMAT: 189 x 65 MASSSTAB: 1:100	PLANKÜRZEL: TBA
PLANNUMMER / PROJEKTVERFASSER: 874270.2000 - 004 D [006]	PLANNUMMER: TBA

PROJEKTVERFASSER:
RK&P
Rudolf Keller & Partner Verkehrsingenieure AG
CH - 4132 Muttenz
Neue Bahnhofstrasse 160
061 466 58 00
rkp.ch@rkp.ch

INDEX	DATUM	GEZ	KONTR
A	02.12.2021	nos	jer
B	04.12.2024	nos	jer
C	08.05.2025	noargr	jer
D	29.10.2025	noargr	jer

Querprofil 1 1:100

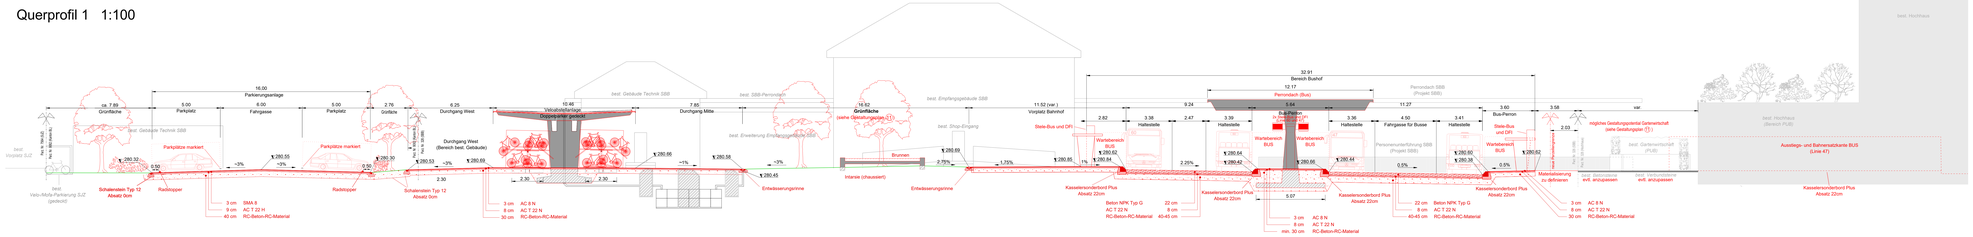

Querprofil 2 1:100

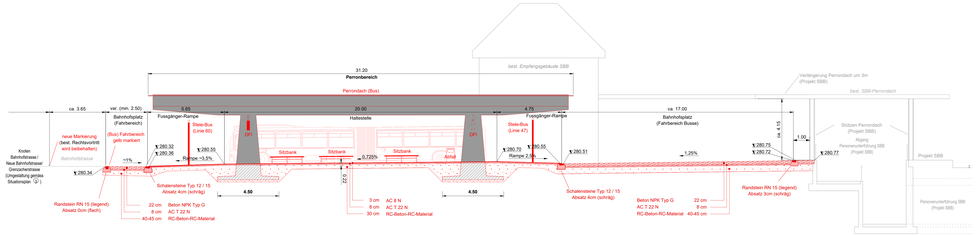

Querprofil 3 1:100

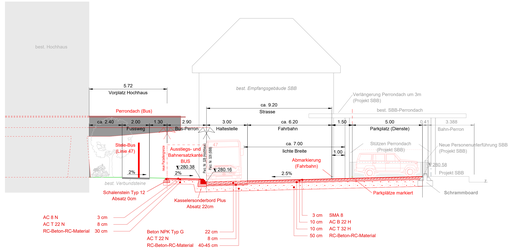
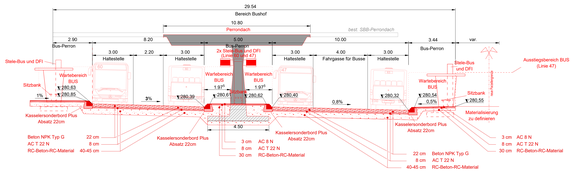
Querprofil 4 1:100