1306 Muttenz Bahnhofplatz

DATUM	20.10.2025
GEZEICHNET	sts
FORMAT	DIN A2
MASSSTAB	1:200
DATEI	1306_Pr.vwx
LEISTUNGSPHASE	32 Bauprojekt

Versickerung Meteorwasser

12

SAUM
LANDSCHAFTSARCHITEKTUR

Arbeitsdokument
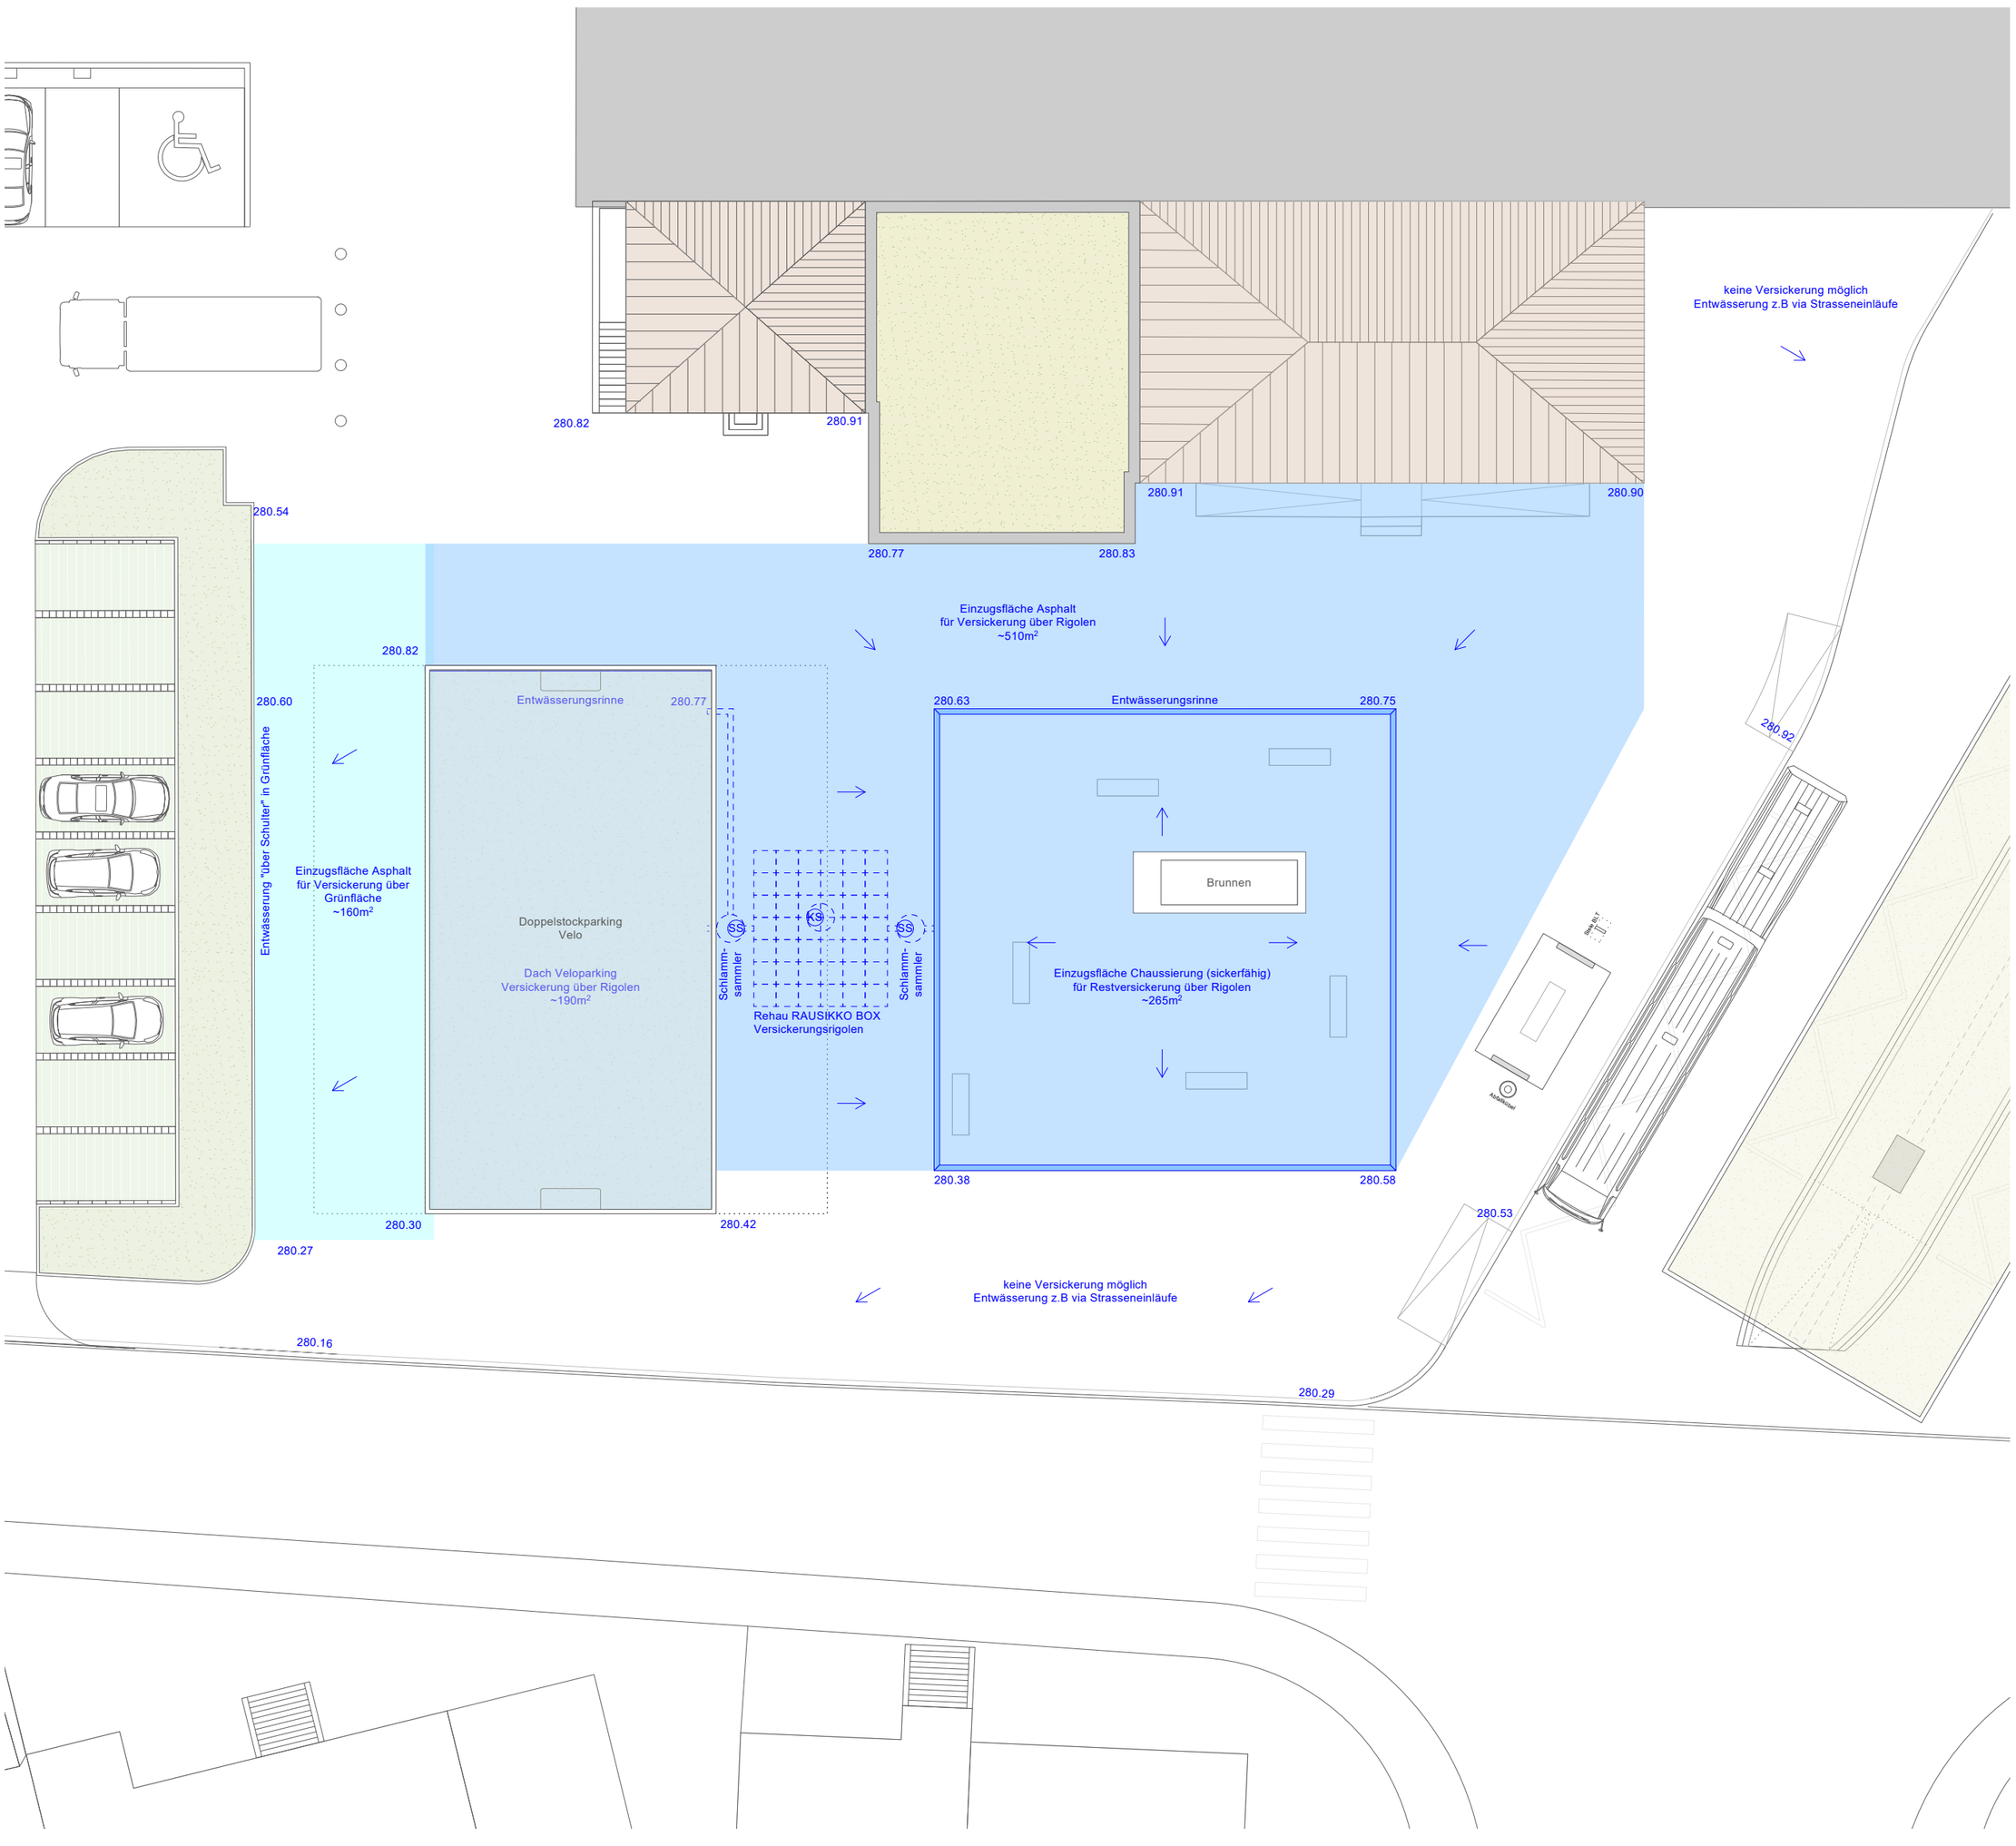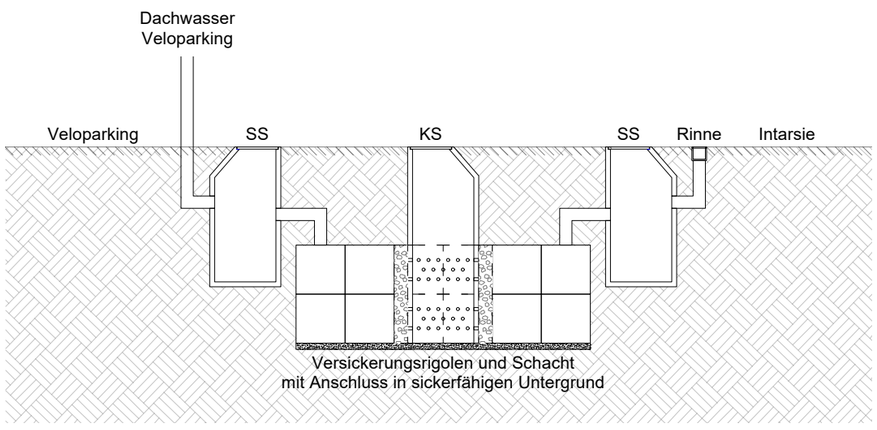
St.Johanns-Ring 108
4056 Basel
Tel 061 312 16 22
mail@saum.ch
www.saum.ch