

Legende Signaturen

Masten

- MS Mast-Nr.
- Normalmast mit Flansch
- Normalmast ohne Flansch
- Normalmast mit Ausleger
- Winkelmast (ab 7m mit Abspannung)
- Winkelmast mit Beleuchtungsaufsatz
- Portal
- Beleuchtungsmast (Lichtpunkte in m)
- Fahrlängungsmast
- Iselpfosten
- Signalständer
- Geländer
- Abschränkung mit Abweisleich
- Poller

Standort Signale + Wegweiser

- Signal montiert am Mast
- Signalkassette
- Signalvorderseite

Abkürzungen

- bei beleuchtet
- dem demontierbar

Legende Farbgebung

bestehend/bleibt (Beispiele)


- Markierung aller Farben
- Markierungseileitung
- Signale + Wegweiser
- Masten
- Randseinführung
- Schraube Verkehrszählung
- Schacht Verkehrszählung

entfernen (Beispiele)

- Markierung aller Farben
- Signale + Wegweiser
- Masten
- Randseinführung
- Schraube Verkehrszählung
- Schacht Verkehrszählung

neu (Beispiele)

- weisse Markierung
- gelbe Markierung
- braune Markierung
- Markierungseileitung
- Signale + Wegweiser
- Masten
- Randseinführung
- Schraube Verkehrszählung
- Schacht Verkehrszählung

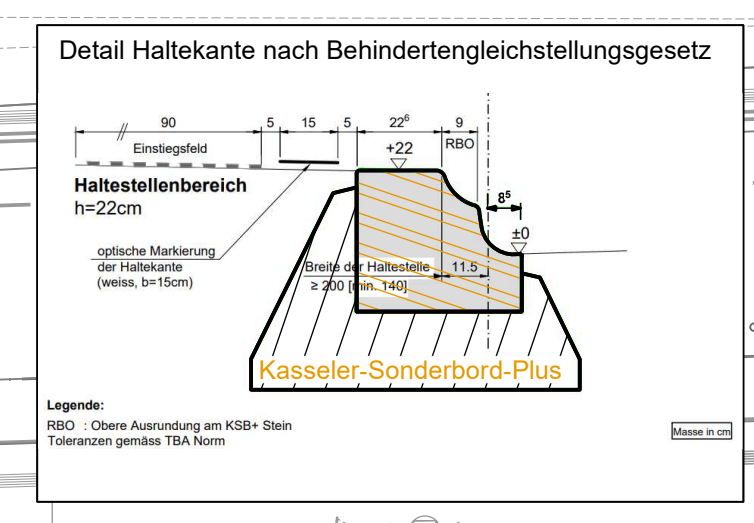

Gemeinde Muttenz

Bushof und Bahnhofplatz Muttenz

Bahnhof- / Grenzacherstrasse

Bauprojekt

Signalisation- und Markierungsplan

Arbeitsdokument

ÜBERSICHTSPLAN

CAD-SYSTEM: Cadwork v29
PLANFORMAT: 147 x 60
MASSSTAB: 1: 200
PLANNUMMER: 874270.2000 - 005 C [005]
PROJEKTVERFASSER: RK&P
VERTRETER BAUHERRSCHAFT: Tiefbauamt Basel-Landschaft
PLANNUMMER TBA

INDEX	DATUM	GEZ.	KONTR.
A	02.12.2021	noa	jac
B	04.12.2024	noa	jac
C	08.05.2025	noa/gr	jac
D			

RK&P
Rudolf Keller & Partner
Verkehrsgemeinschaft AG
CH - 4132 Muttenz
Neue Bahnhofstrasse 160
061 466 68 00
rkp.info@rkag.ch

