


- LEGENDE**
- Projekt
 - Neue Mauern/Stützwände
 - Abbruch Gebäude / Abbruch Ränder
 - Fahrbahn Strassen
 - Gemeindestrassen / Privatliegenschaften (Asphalt)
 - Trottoir / Fuss- und Radweg
 - Pflasterung
 - Überfahrbarer Kreiselinierung / Kunstbauten
 - Chaussierung
 - Sickerfähige Pflastersteine
 - Bankett / Grünflächen
 - Diverse Anpassflächen
 - Bestehender Baum
 - Neuer Baum
 - Baumrückung
 - Best. Mast Speseileitung SBB
 - Hochwasserschutzprojekt
 - Interessenslinie SBB (Bestand)
 - Interessenslinie SBB (Planungsbasis)
 - Weitere Drittprojekte

Gemeinde Laufen
Verlegung Nau-Brücke
 Naustrasse / Baselstrasse
 Axe 267, BP 28A/43 - BP 28E/0
 Vorprojekt
Situation (ohne Gradienten)

2.01
BASEL LANDSCHAFT
 BAU- UND UMWELTSCHUTZDIREKTION
 TIEFBAUAMT

Mitwirkung

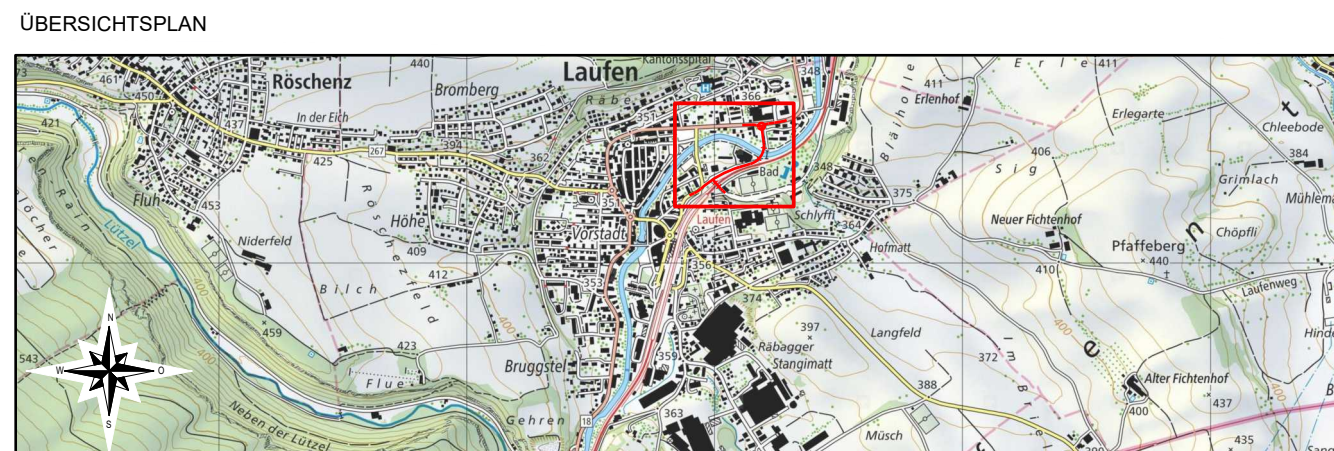

CAD-SYSTEM: Cadwork Version 29.0		VERTRETER BAUHERRSCHAFT: Tiefbauamt Basel-Landschaft	
PLANFORMAT: 126 x 70	MASSSTAB: 1:500	PLANNUMMER TBA -	
E-21-01121.000 - 07			
PROJEKTVERFASSER: gruner	Gruner AG St. Jakobs-Strasse 199, 4000 Basel Telefon: +41 61 312 51 01 Fax: +41 61 312 40 09 SWX 60 901	INDEX:	DATUM: 23.11.2023
		GEZ: RIU	KONTR: CGI

J:\Inf\421011200_Verlegung Naustrasse\03_VP01_Plan\01_SitPlan_St_Vorprojekt.rvt