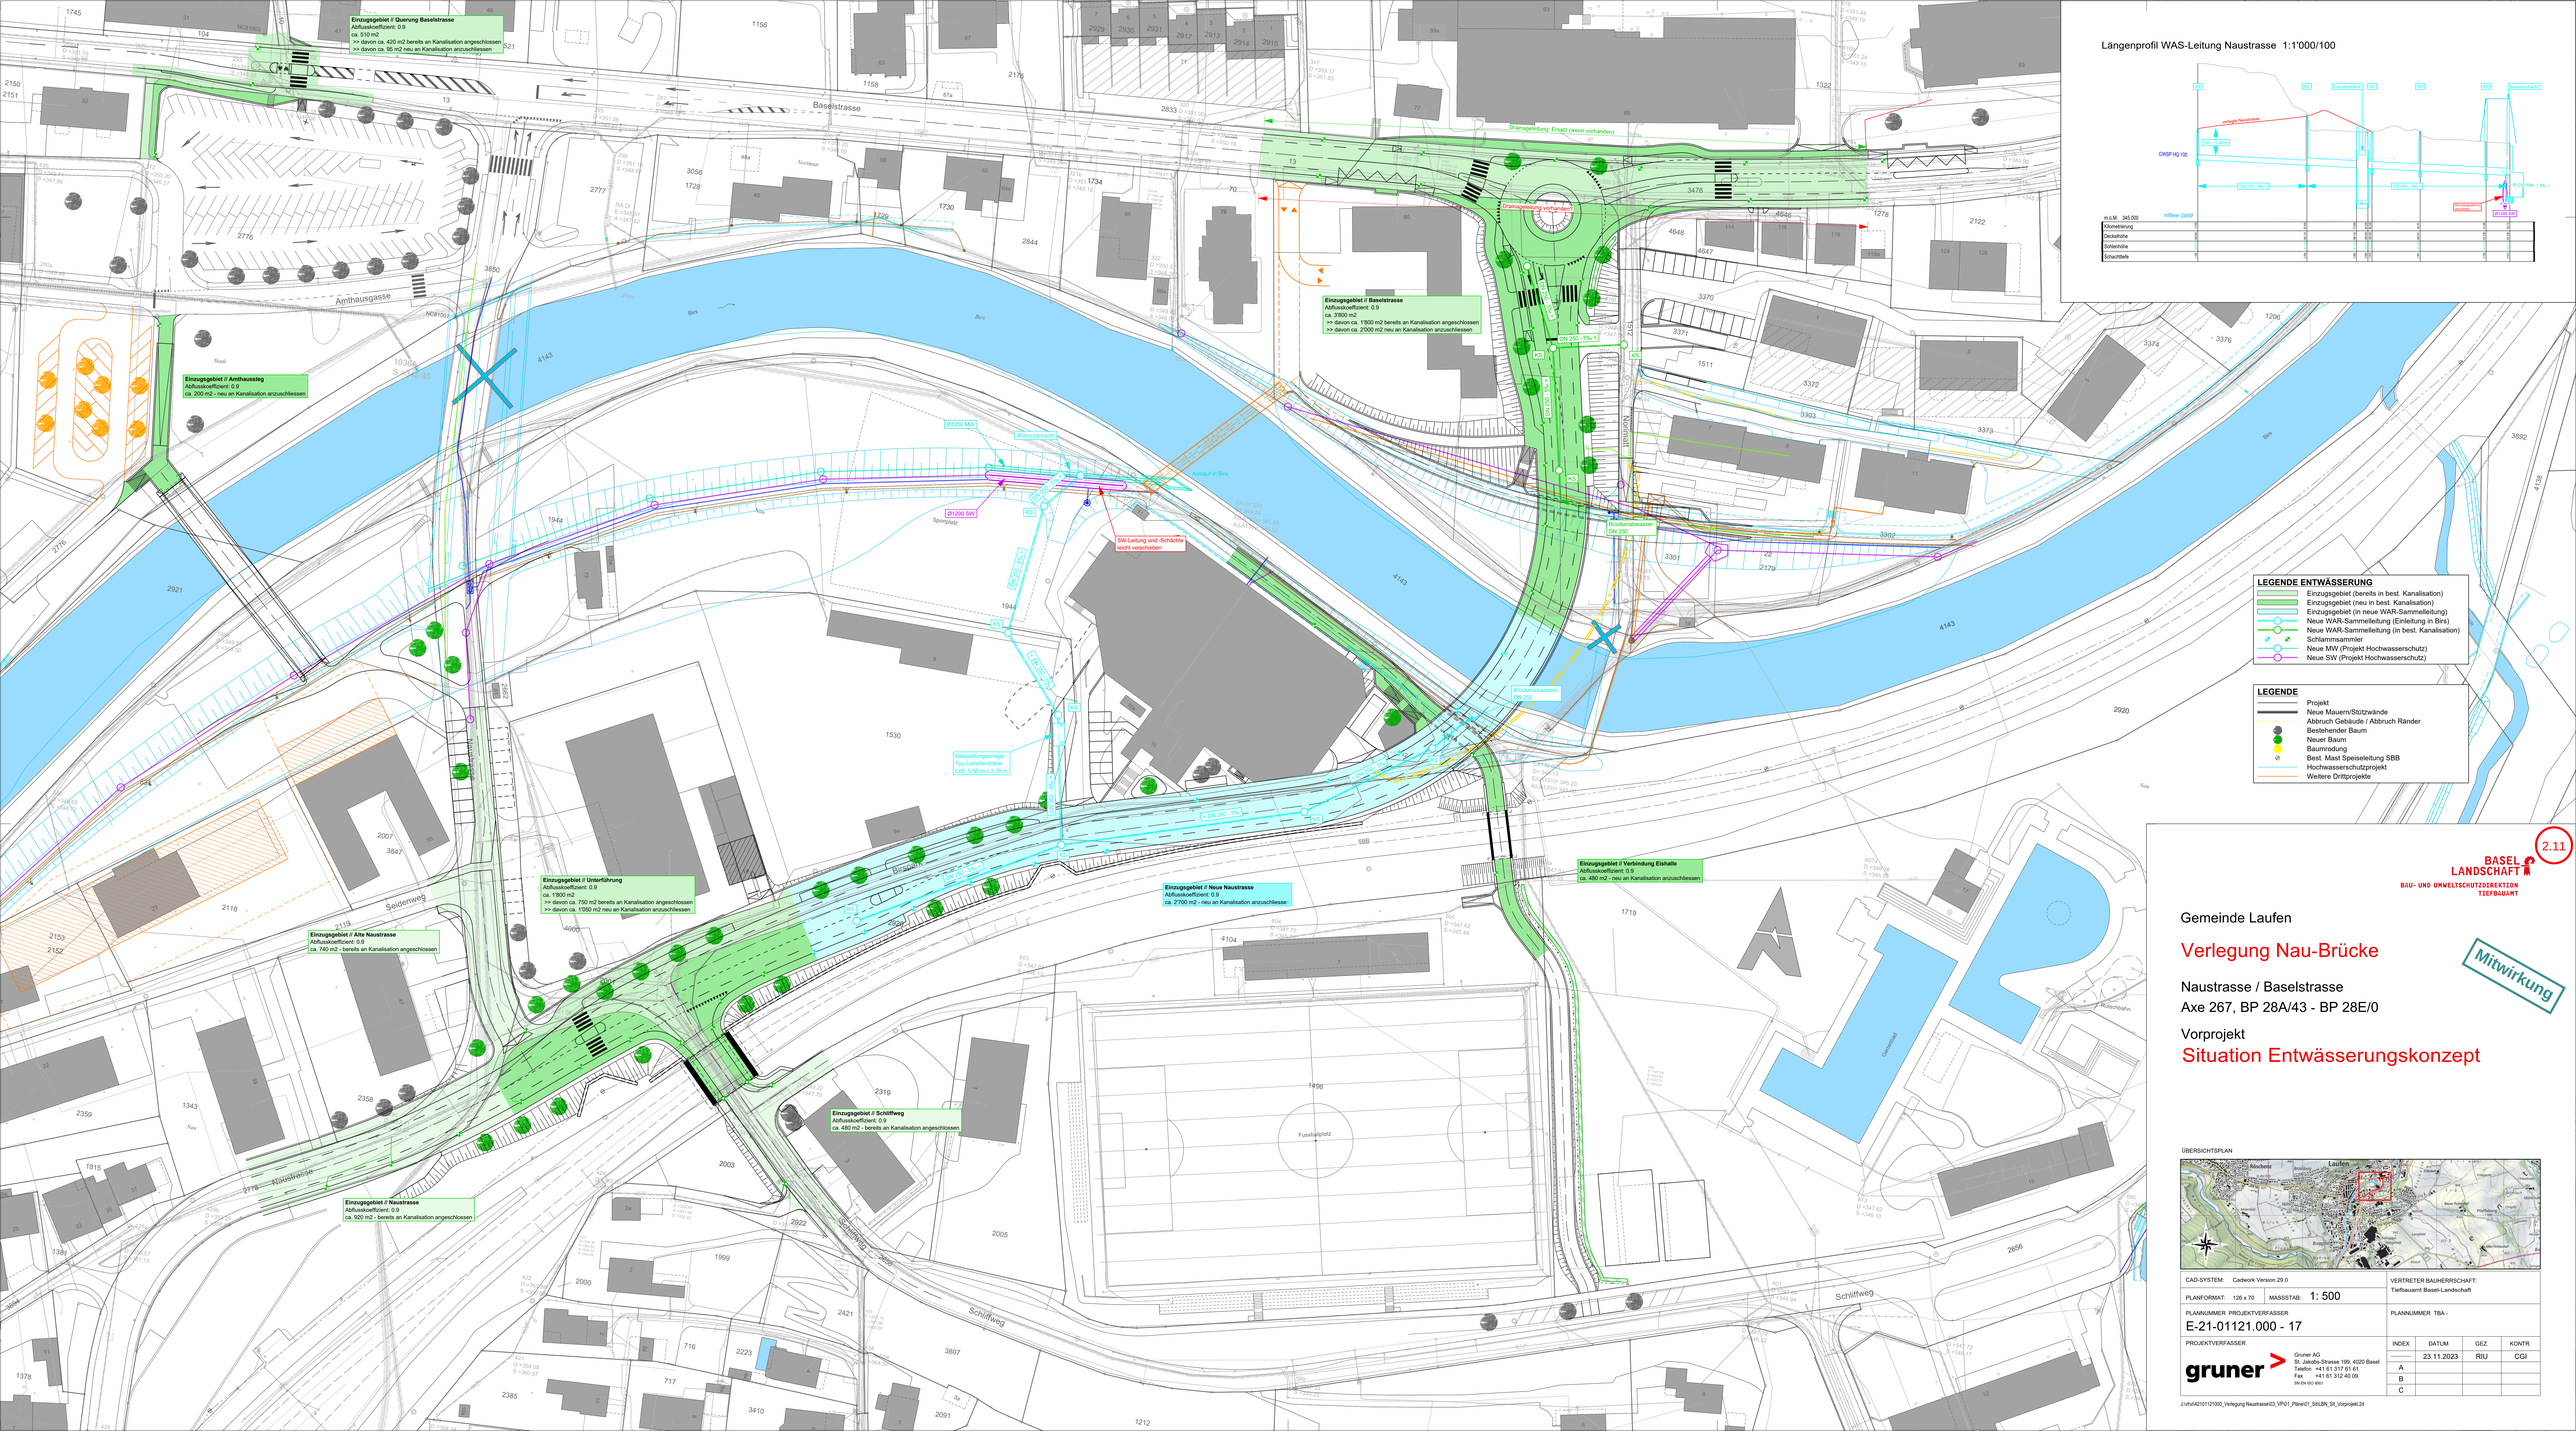

2.11

BASEL LANDSCHAFT
BAU- UND UMWELTSCHUTZDIREKTION
TIEFBAUAMT

Gemeinde Laufen

Verlegung Nau-Brücke

Mitwirkung

Naustrasse / Baselstrasse
Axe 267, BP 28A/43 - BP 28E/0

Vorprojekt

Situation Entwässerungskonzept

ÜBERSICHTSPLAN

CAD-SYSTEM: Cadwork Version 29.0		VERTRETER BAUHERRSCHAFT: Tiefbauamt Basel-Landschaft	
PLANFORMAT: 126 x 70	MASSSTAB: 1: 500		
PLANNUMMER PROJEKTVERFASSER: E-21-01121.000 - 17		PLANNUMMER TBA: -	

PROJEKTVERFASSER	INDEX	DATUM	GEZ.	KONTR.
gruner	----	23.11.2023	RIU	CGI
Gruner AG St. Jakobs-Strasse 199, 4020 Basel Telefon +41 61 317 61 61 Fax +41 61 312 40 09 be.ch.gruner.ch	A			
	B			
	C			

J:\vfs\421\01121\000_Verlegung Naustrasse\03_VP\01_Plane\01_SitEBN_SI_Vorprojekt.2d