1:100 0 1 2 3 4 5 6 7 8 9 10 11 12 13 14

Längsschnitt A-A Velounterführung

M:1:100

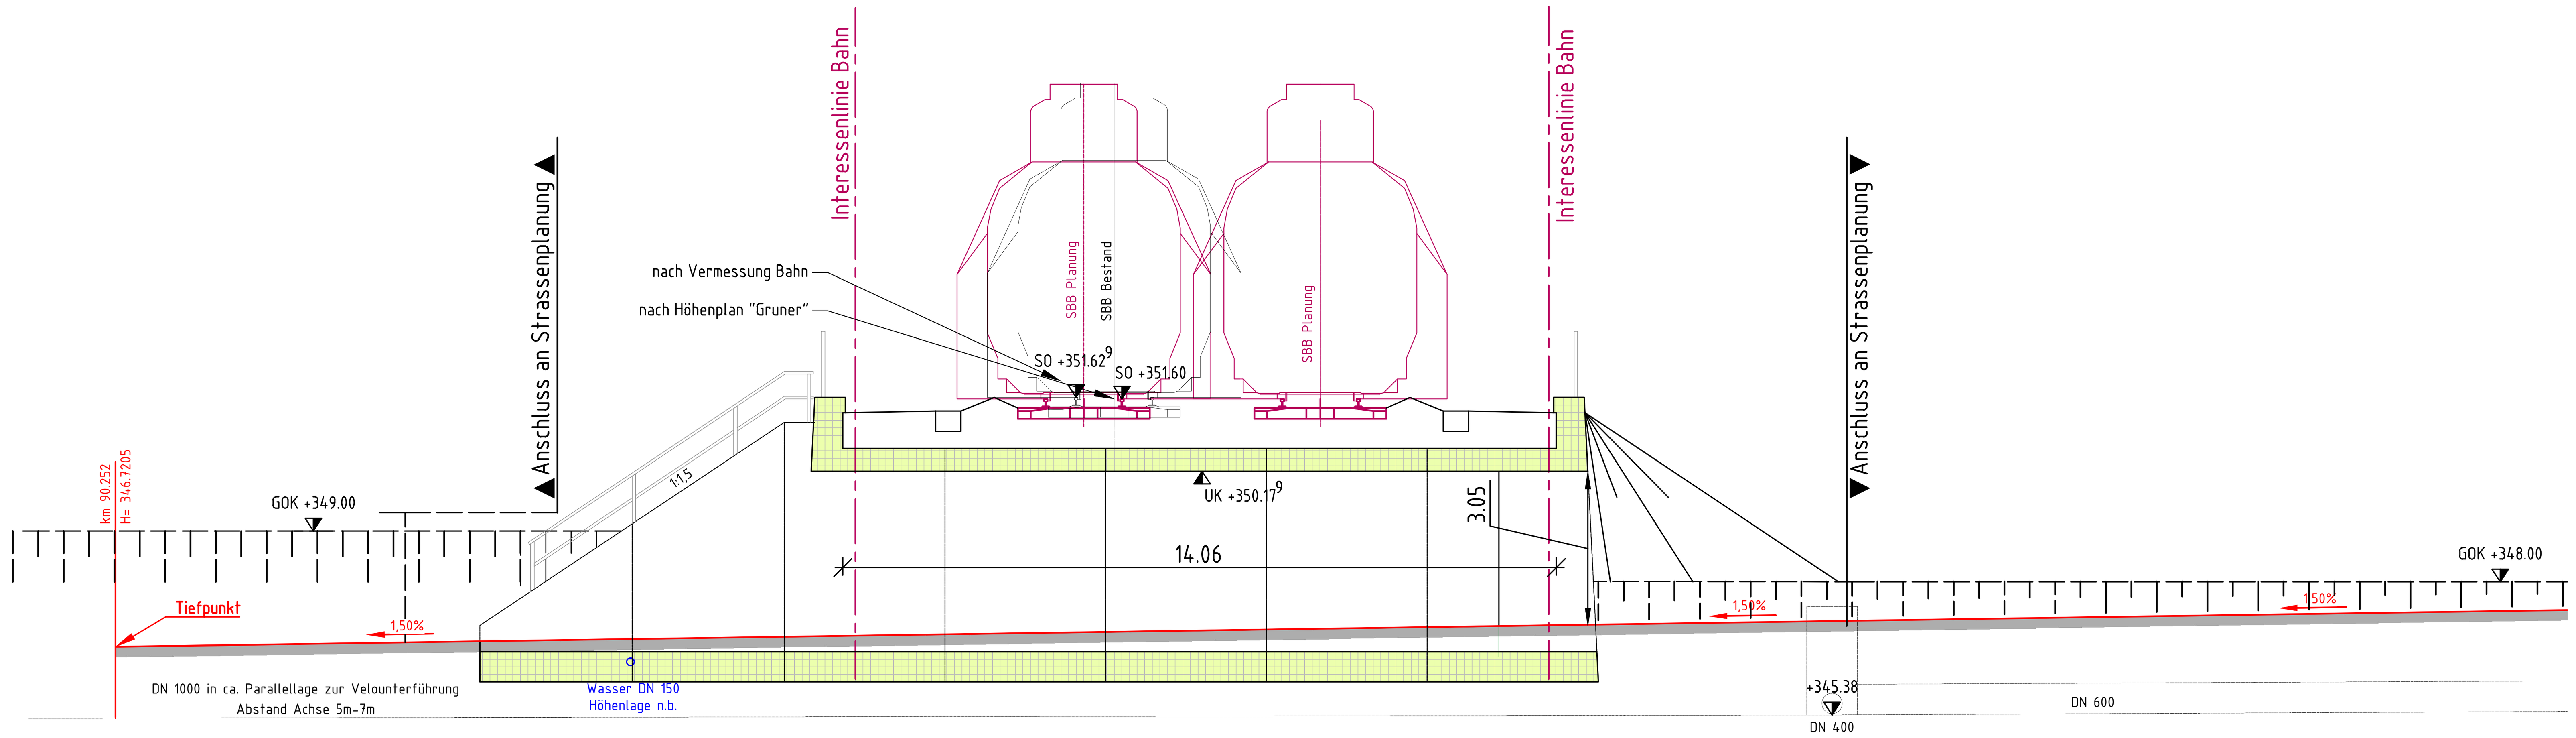

Querschnitt B-B Velounterführung

M:1:100

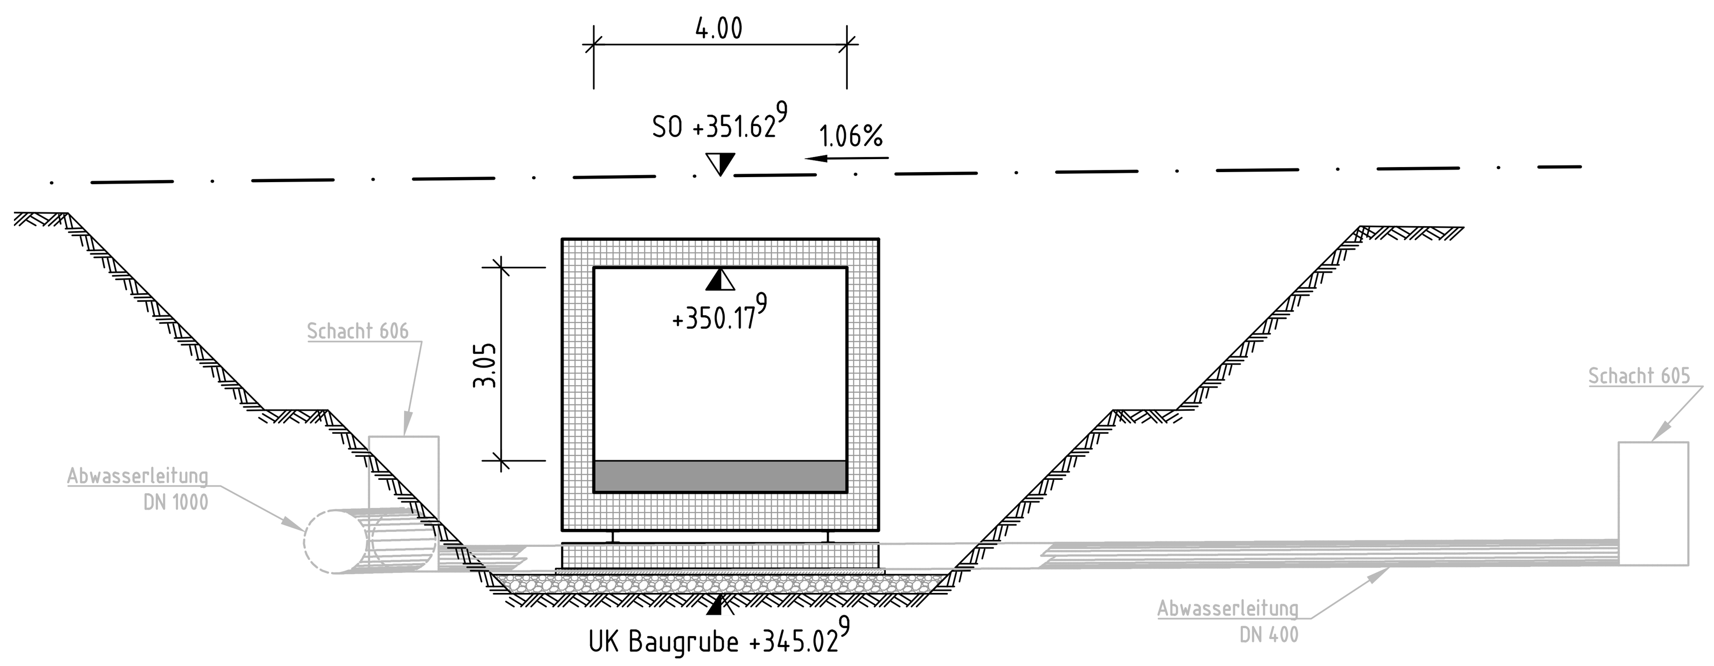

Ansicht von Norden Velounterführung

M:1:100

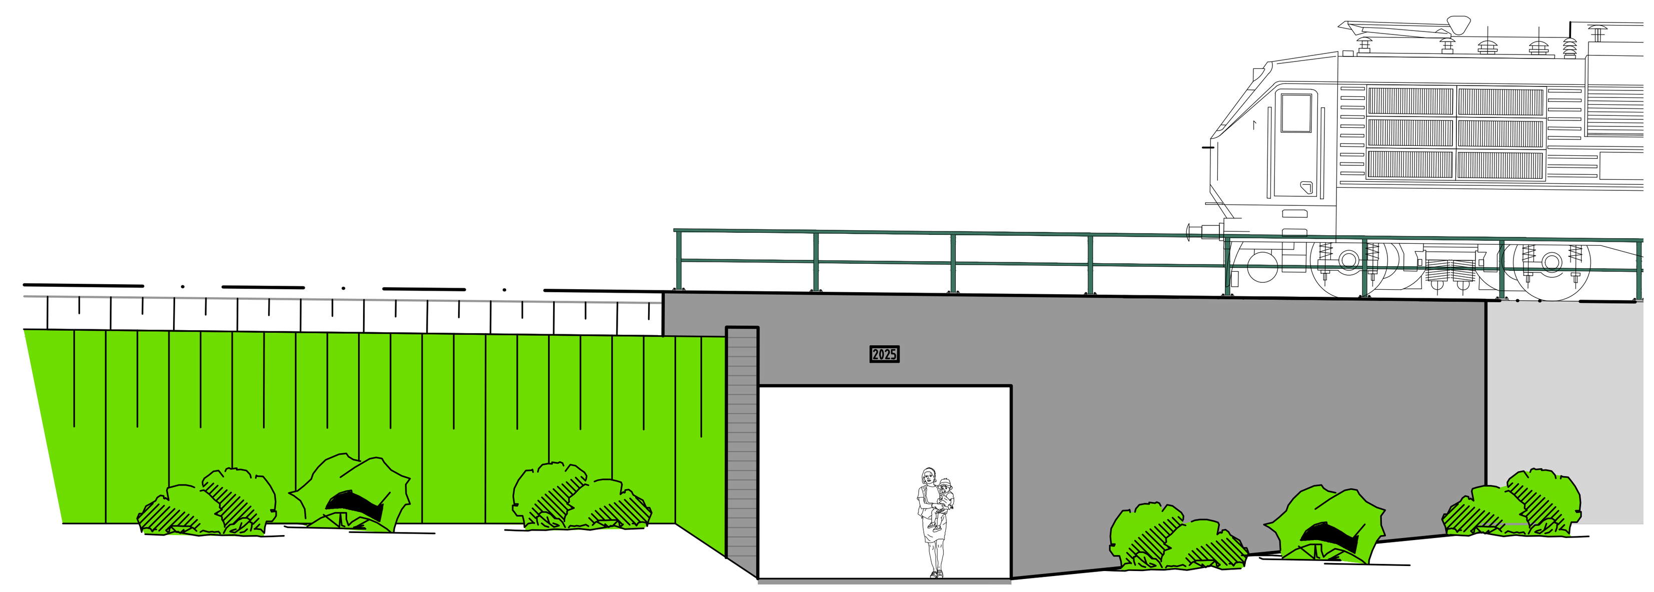

Draufsicht Velounterführung

M:1:100

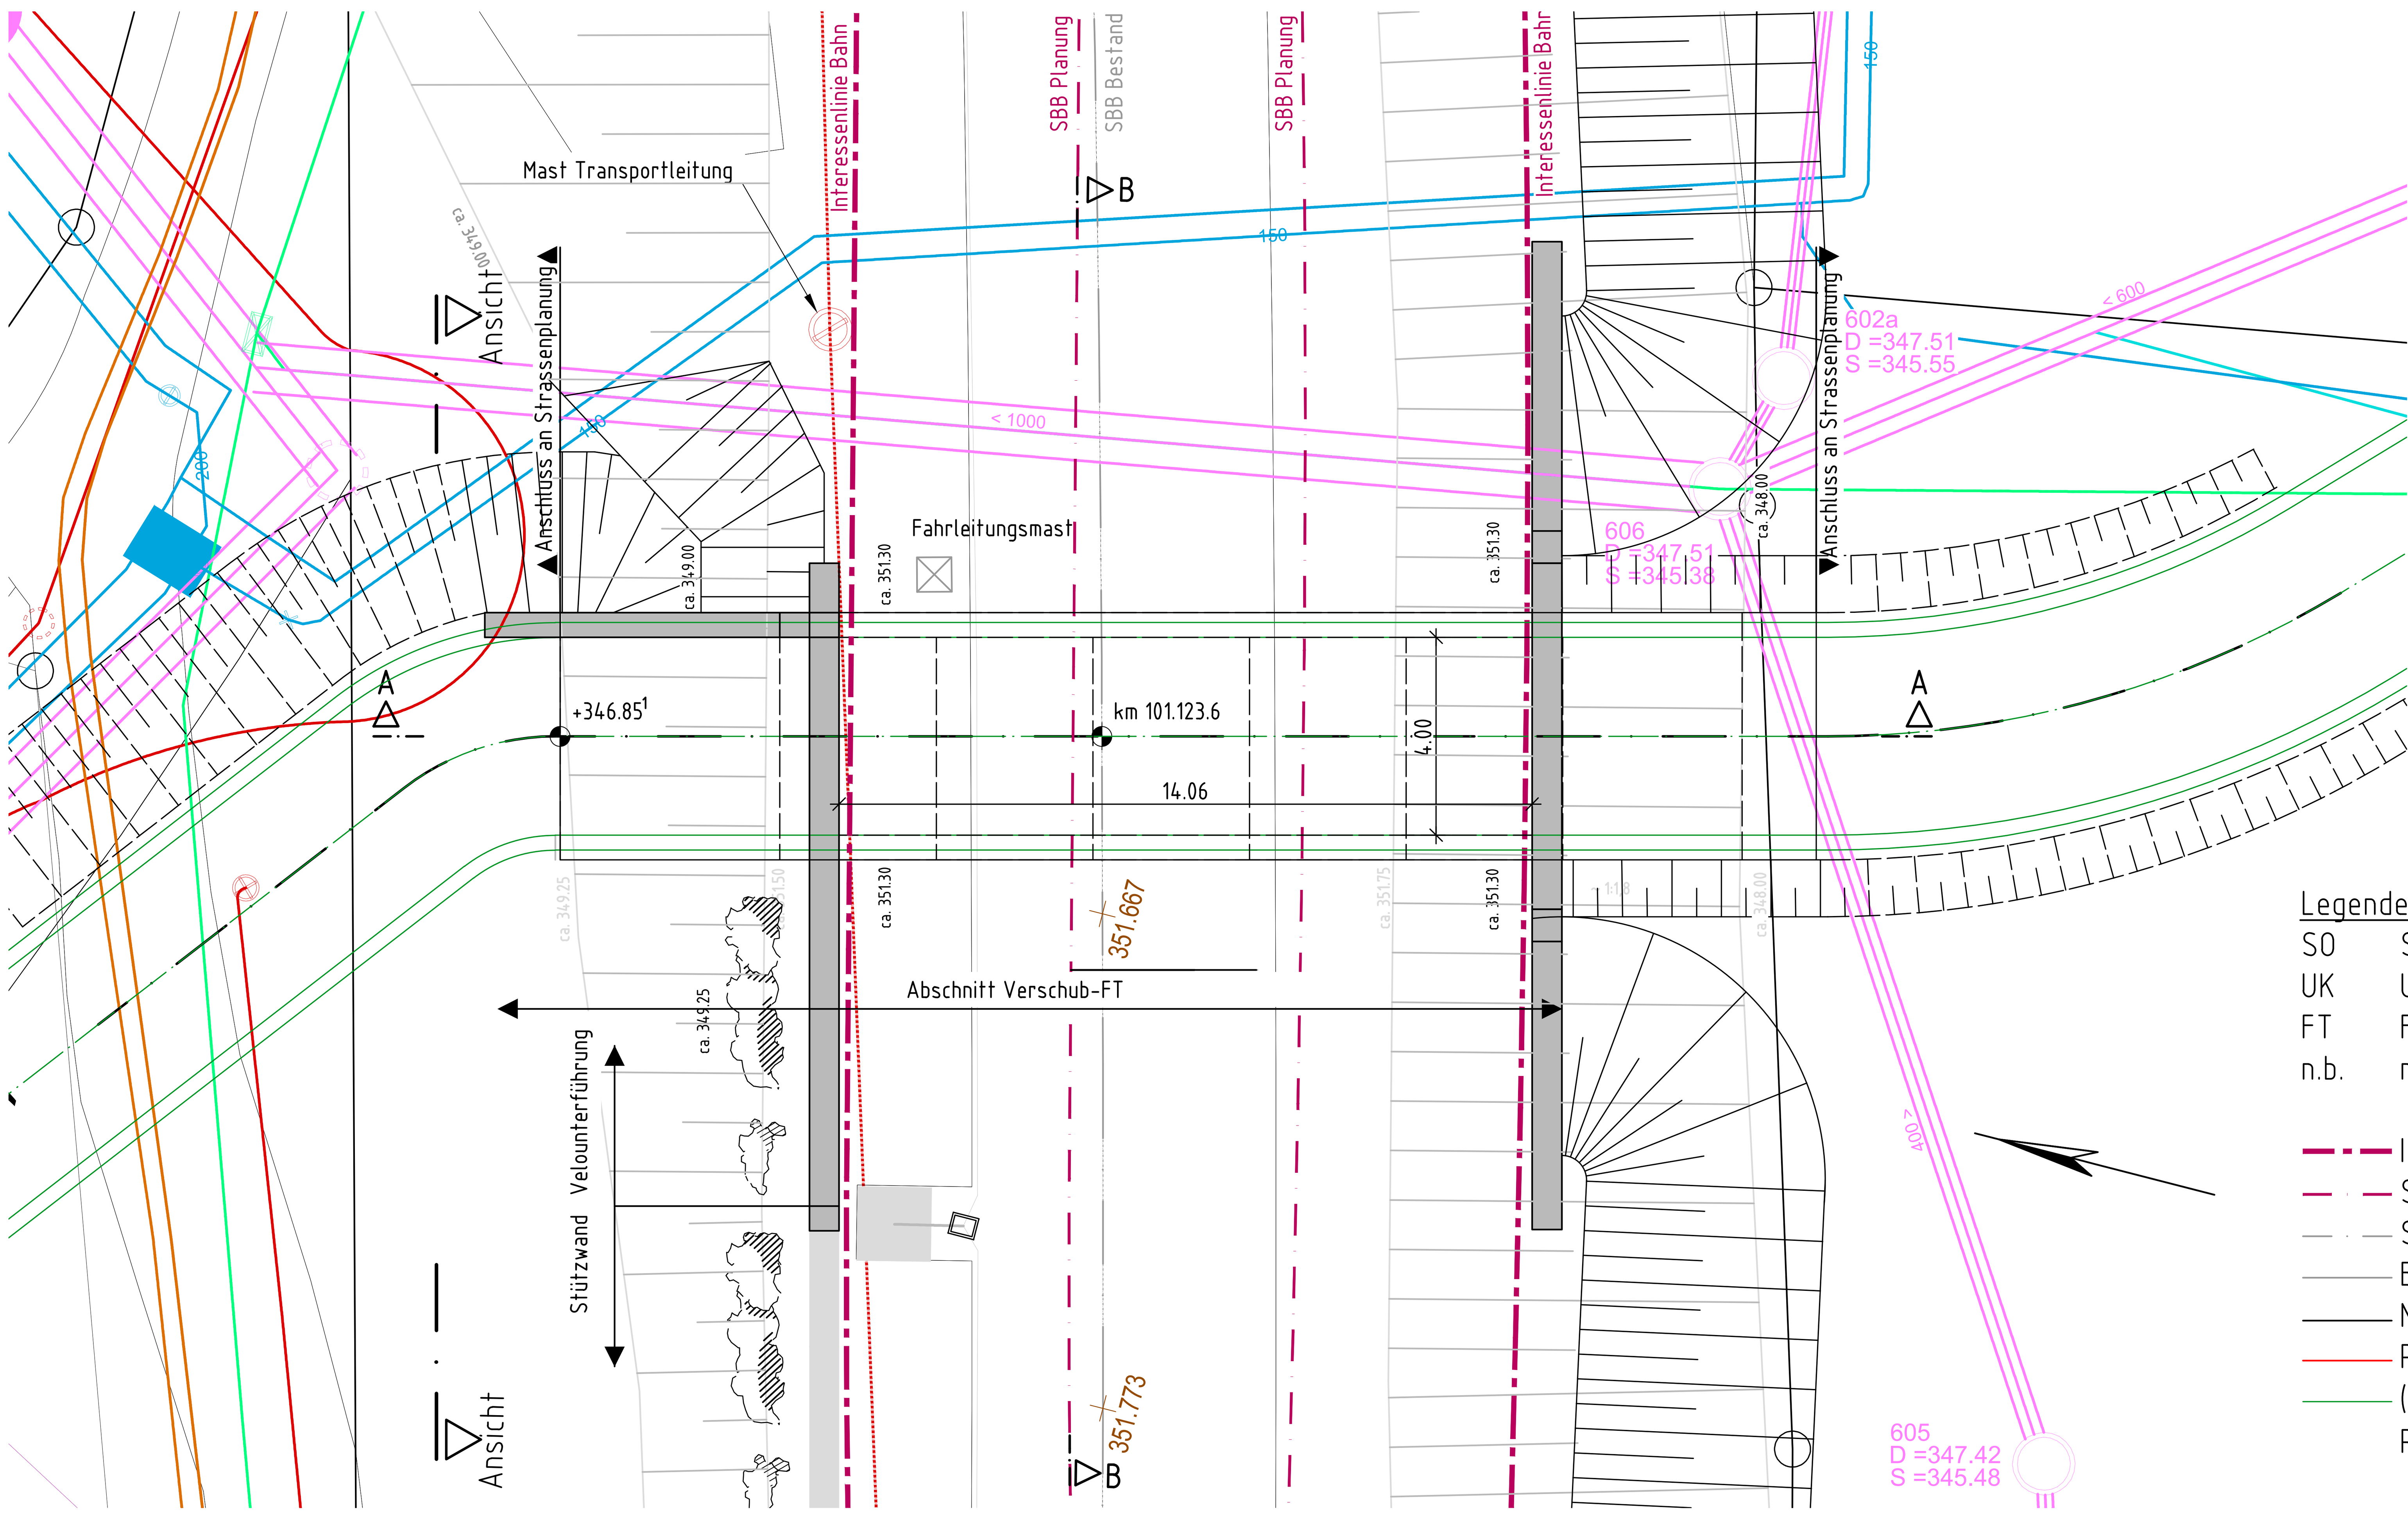

Legende

SO	Schienenoberkante
UK	Unterkante
FT	Fertigteil
n.b.	nicht bekannt

- Interessenlinie Bahn
- SBB Planung
- SBB Bestand
- Bestand
- Neubau Velounterführung Freibad
- Planung Umverlegung Neue-Brücke (Gruner AG)
- Planung Veloweg Freibad (Gruner AG)

BASEL LANDSCHAFT
BAU UND UMWELTSCHUTZDIREKTION
TIEFBAUAMT

3.11

Mitwirkung

Gemeinden Laufen

Verlegung Nau-Brücke

Naustrasse / Baselstrasse
Axe 267, BP 28A/43 - BP 28E/0

Vorprojekt

Velounterführung Freibad Bauwerksübersichtsplan

ÜBERSICHTSPLAN

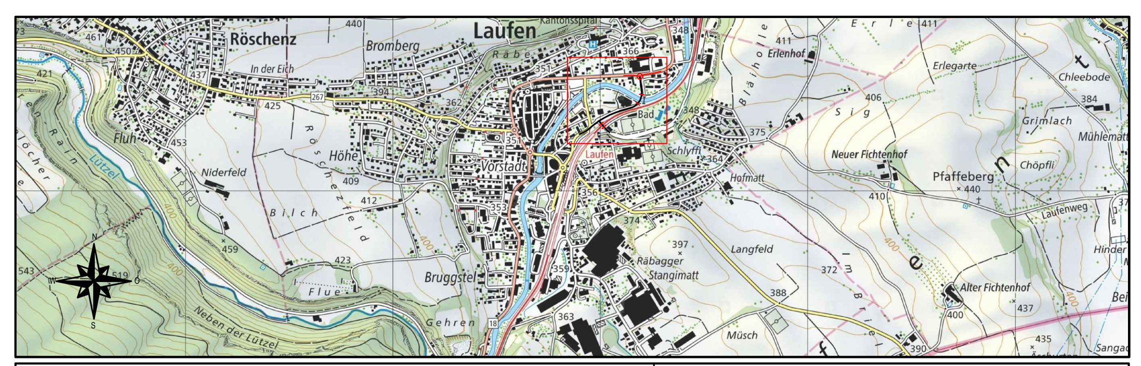

CAD-SYSTEM: AutoCad 2023		VERTRETER BAUHERRSCHAFT: Tiefbauamt Basel-Landschaft		
PLANFORMAT: 594 x 841	MASSSTAB: 1:100			
PLANNUMMER PROJEKTVERFASSER 3.11		PLANNUMMER TBA -		
PROJEKTVERFASSER		INDEX	DATUM	GEZ.	KONTR.
		——	17.11.2023	sct	wim
		A			
		B			
		C			

SSF Ingenieure AG
Beratende Ingenieure im Bauwesen
Schillerstraße 46
06114 Halle
www.ssf-ing.de
SSF Ingenieure