


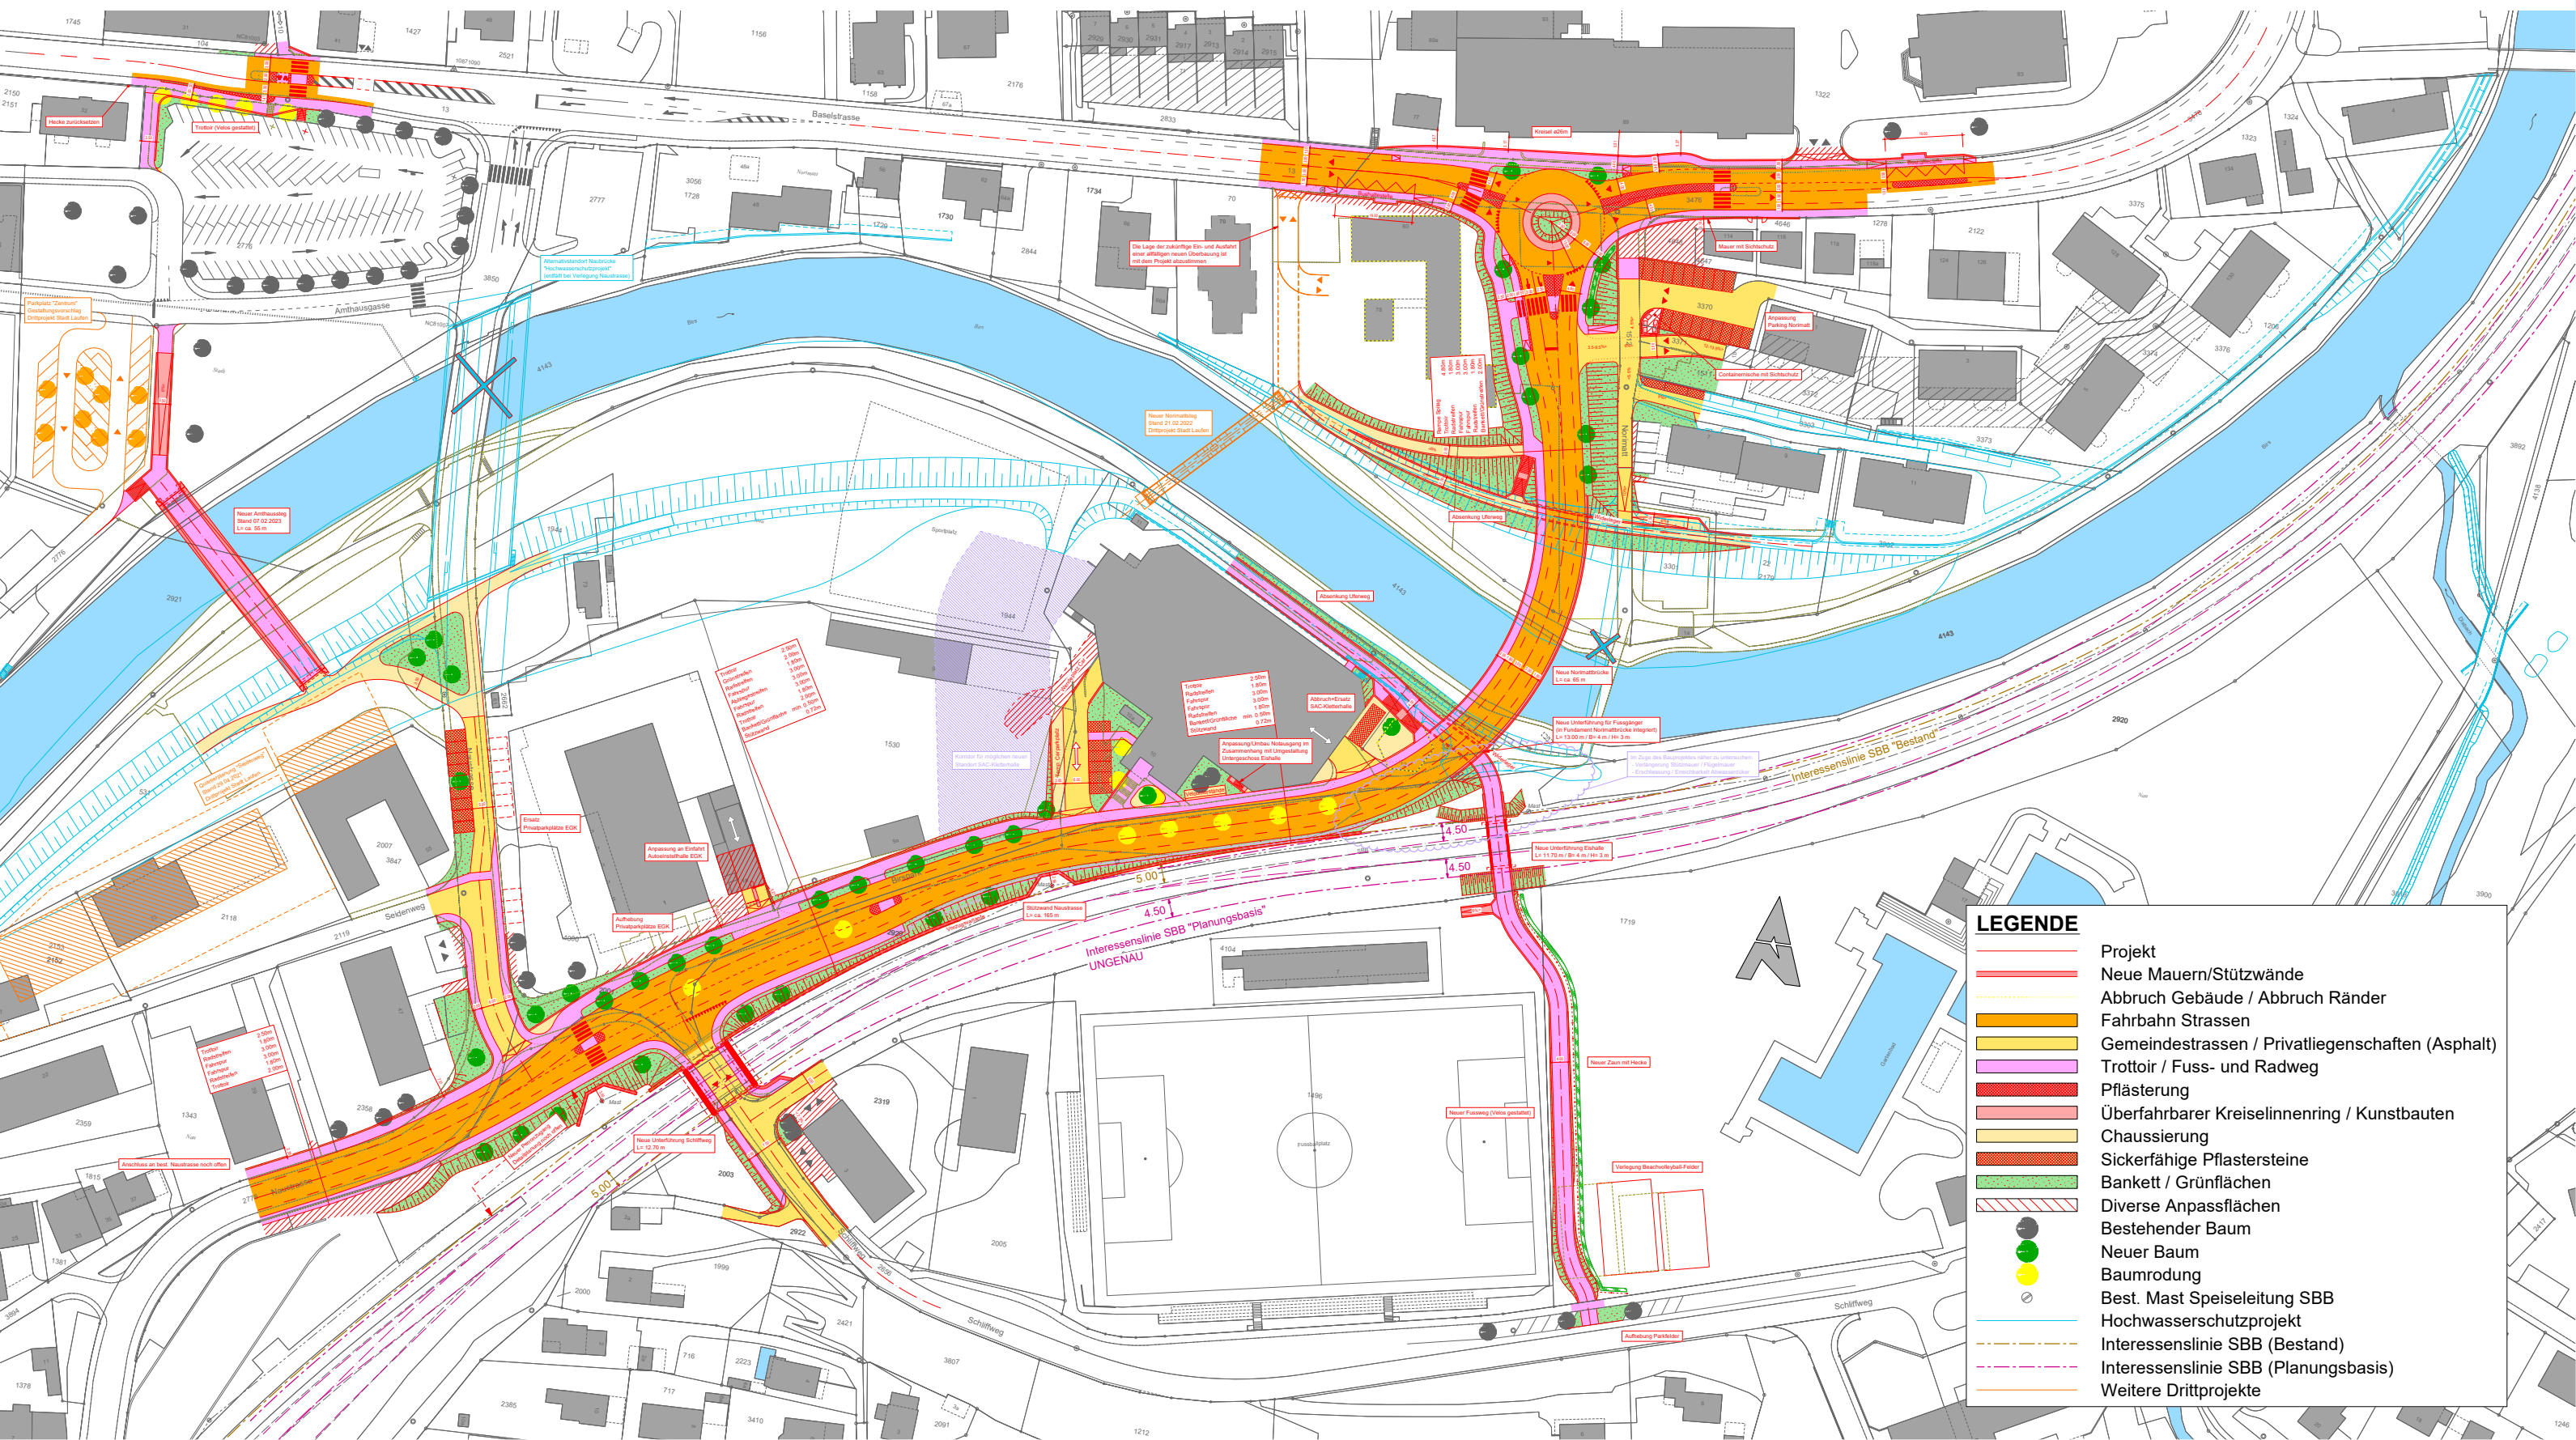

**Situationsplan**  
**Anhang zur Landratsvorlage**  
**Laufen, Verlegung Naubrücke**  
Datum: 25.10.2024