


Gemeinde Lauwil  
**Bachackerstrasse**  
 Bushaltestelle "Dorf"  
 Axe 2014, BP 10/085 - Bp 10/120  
 Auflageprojekt  
**Inventar**

**Arbeitsdokument**

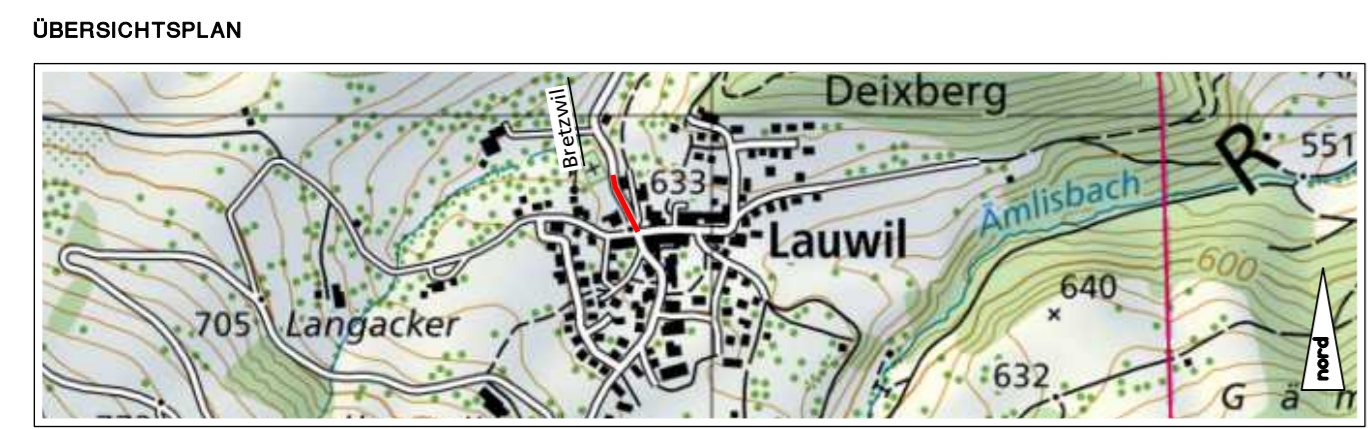

CAD-SYSTEM: Cadwork		VERTRETER BAUHERRSCHAFT: Tiefbauamt Basel-Landschaft	
PLANFORMAT: 30/105	MASSSTAB: 1:200	PLANNUMMER TBA	
PLANNUMMER PROJEKTVERFASSER 017.02.1123-2		PLANNUMMER TBA	
PROJEKTVERFASSER <b>sutter</b> planen-messen-umsetzen Sutter Ingenieur- und Planungsbüro AG Tel. +41 (0)61 935 10 20   info@sutter-ag.ch   www.sutter-ag.ch Standorte BL - Arboldswil - Laufen - Liestal - Reinach   Standort SO - Nunningen		INDEX	DATUM
			19.03.2026
		GEZ.	MGL
		KONTR.	
		A	
		B	
		C	

**Legende:**

**Bestehende Anlagen**

- Strassenfläche
- Trottoir- / Belagsfläche
- Mauer- / Treppenfläche
- Betonfläche
- Grünfläche
- Mergelfläche
- Kies- / Schotterfläche
- Reihenpflasterung (Naturstein)
- Fischgratpflasterung (Naturstein)
- Bogen- / Schuppen- / Kreisplasterung (Naturstein)
- Wildpflasterung (Naturstein)
- Spezielle Pflasterung (Naturstein)
- Verbundsteinpflasterung (Beton, alle Arten)
- Rasengitterpflasterung
- Natursteinplatten
- Betonplatten
- Natursteinmauer
- Metallzaun / Zauntüre
- Holzzaun / Zauntüre
- Baum
- Hecke
- Hauseingang / Garageneinfahrt
- Ein- / Ausfahrt
- Sichtbare Elemente (Werkleitungen)

