

Gemeinde Lauwil

Bachackerstrasse

Bushaltestelle "Dorf"

Axe 2014, BP 10/085 - Bp 10/120

Auflageprojekt


Übersichtsplan

Arbeitsdokument

ÜBERSICHTSPLAN



CAD-SYSTEM: Cadwork		VERTRETER BAUHERRSCHAFT: Tiefbauamt Basel-Landschaft			
PLANFORMAT: 30/42	MASSSTAB: 1:500	PLANNUMMER TBA			
PLANNUMMER PROJEKTVERFASSER 017.02.1123-1		PLANNUMMER TBA			
PROJEKTVERFASSER sutter planen-messen-umsetzen Sutter Ingenieur- und Planungsbüro AG Tel. +41 (0)61 935 10 20 info@sutter-ag.ch www.sutter-ag.ch Standorte BL ▶ Arboldswil - Laufen - Liestal - Reinach Standort SO ▶ Nunningen S:\01702\1123\00_CAD\32_Bauprojekt\Situationen.2d 19.03.2026		INDEX	DATUM	GEZ.	KONTR.
			19.03.2026	MGL	
		A			
		B			
		C			

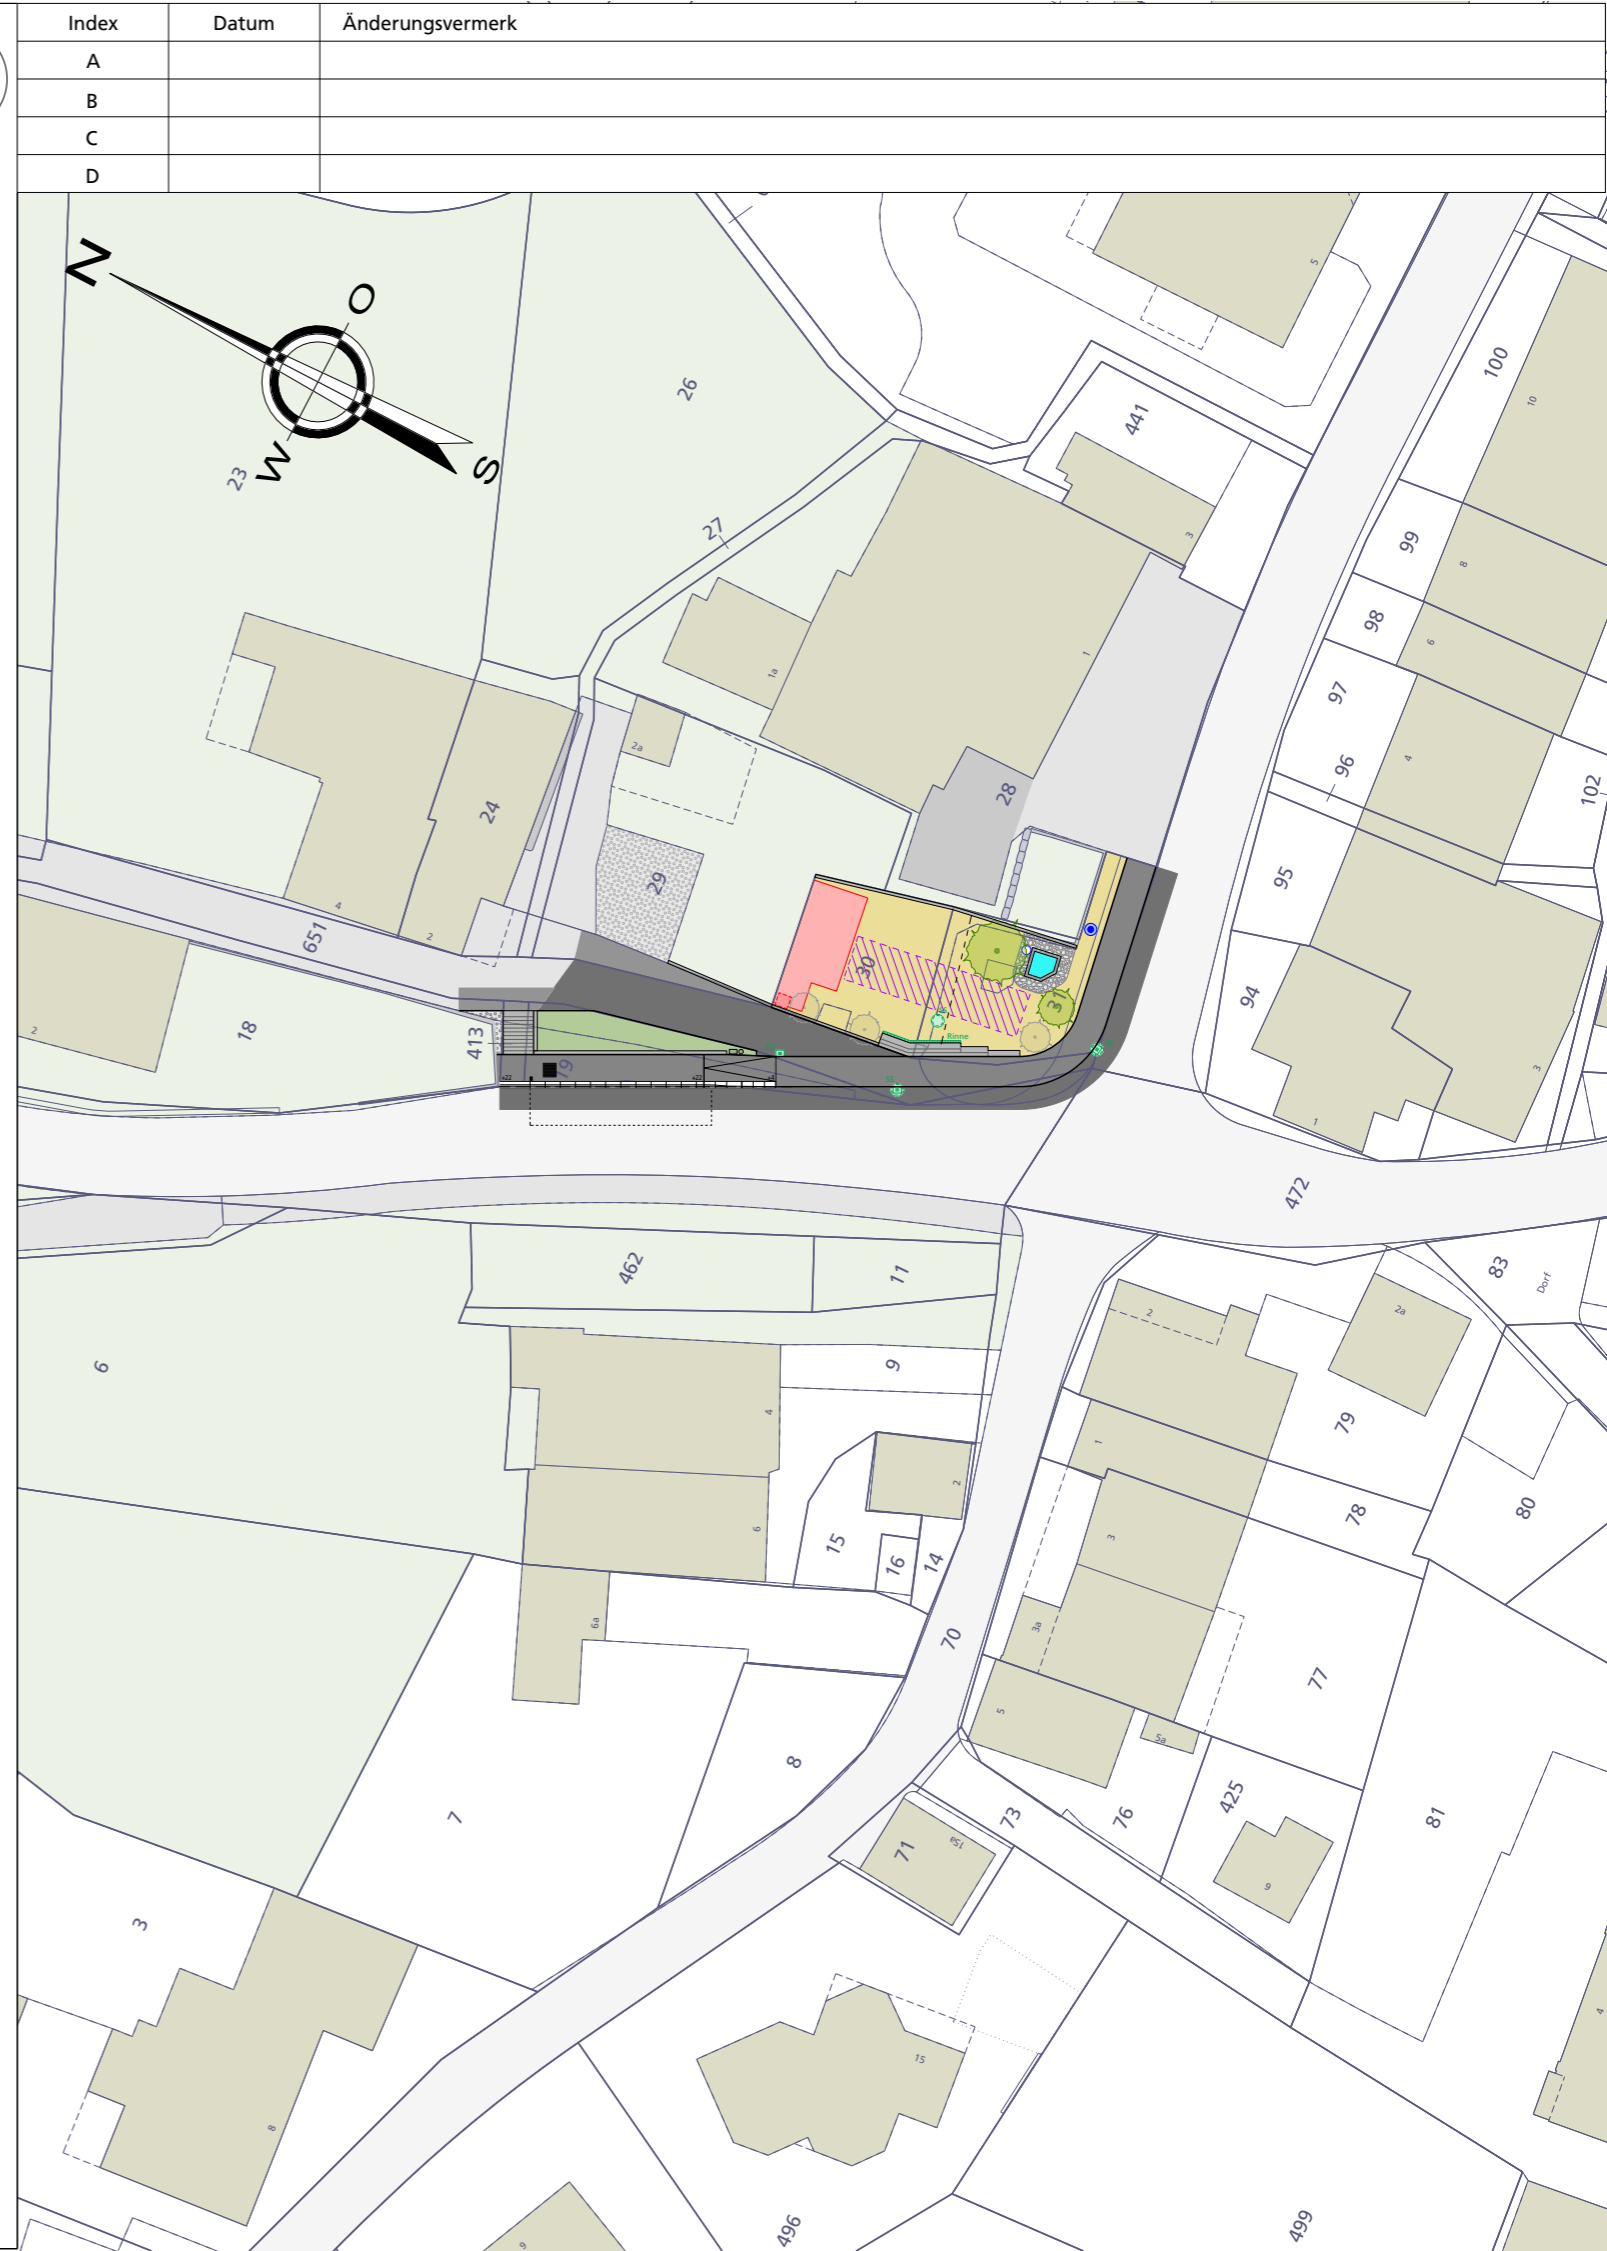

Index	Datum	Änderungsvermerk
A		
B		
C		
D		