49

Index	Datum	Änderungsvermerk
A		
B		
C		
D		

BASEL LANDSCHAFT
BAU- UND UMWELTSCHUTZDIREKTION
TIEFBAUAMT

Gemeinde Reinach

Bruggstrasse

Anschluss A18 "Reinach Süd" bis Dornacherstrasse

Axe 310, BP 0A/0 - BP 3/0

Ausführungsprojekt

Bauphasenübersicht

30.06.2025 - 31.05.2028

ÜBERSICHTSPLAN

CAD-SYSTEM: Cadwork	VERTRETER BAUHERRSCHAFT: Tiefbauamt Basel-Landschaft
PLANFORMAT: xx/xx MASSSTAB: 1:500	
PLANNUMMER PROJEKTVERFASSER 079.02.1069 - 49	PLANNUMMER TBA

PROJEKTVERFASSER

sutter
planen·messen·umsetzen

Sutter Ingenieur- und Planungbüro AG
Tel. +41 (0)61 935 10 20 | info@sutter-ag.ch | www.sutter-ag.ch
Standorte BL ▸ Arboldswil · Laufen · Liestal · Reinach | Standort SO ▸ Nunningen
S:\079\02\1069\08_CAD\Planungs\Ausführungsplän\BL\S1\S2\S3_Bauphasen_200.2d 24.03.2025

INDEX	DATUM	GEZ.	KONTR.
———	21.03.2025	SGR/AWE	———
A			
B			
C			

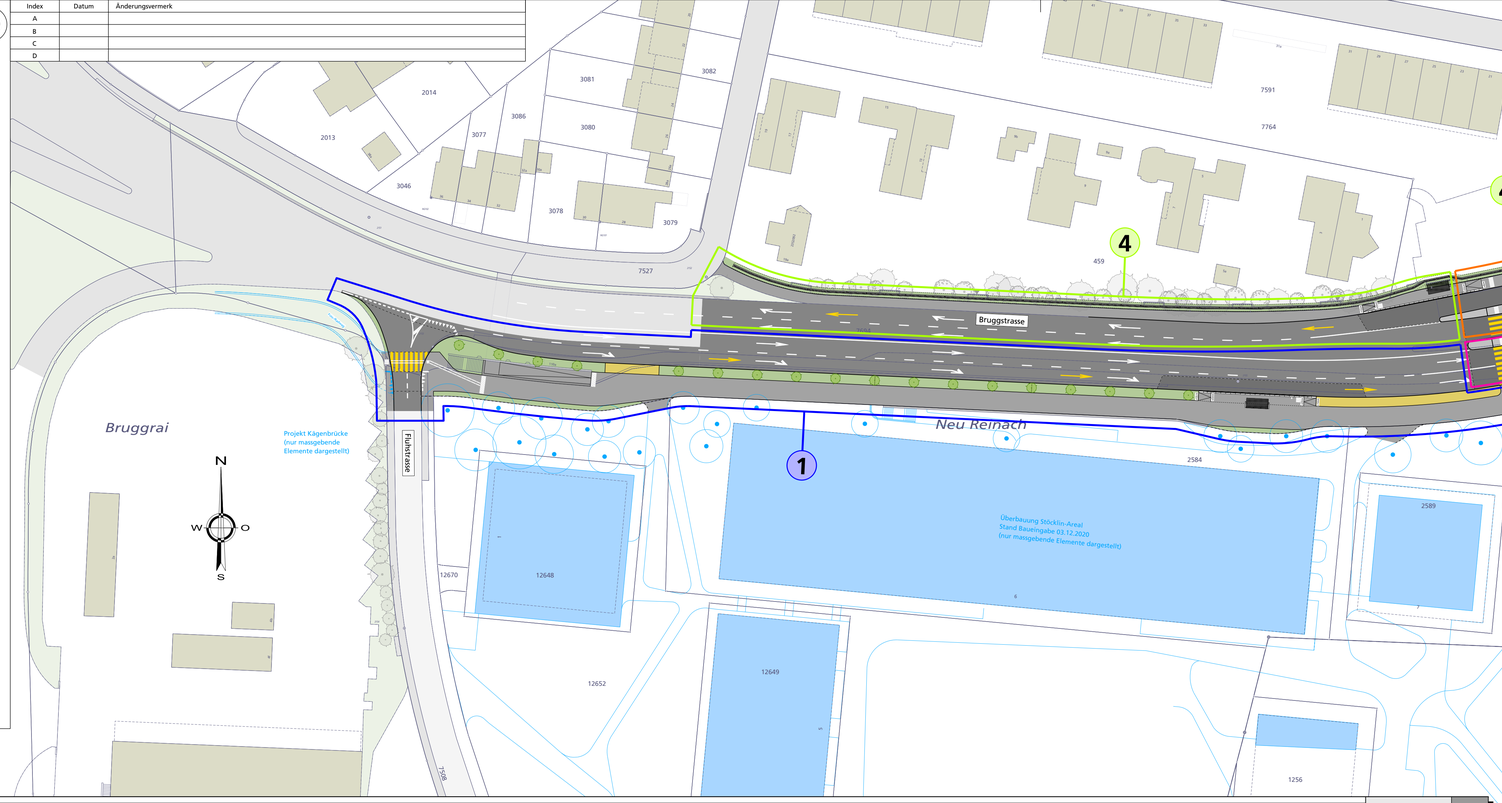

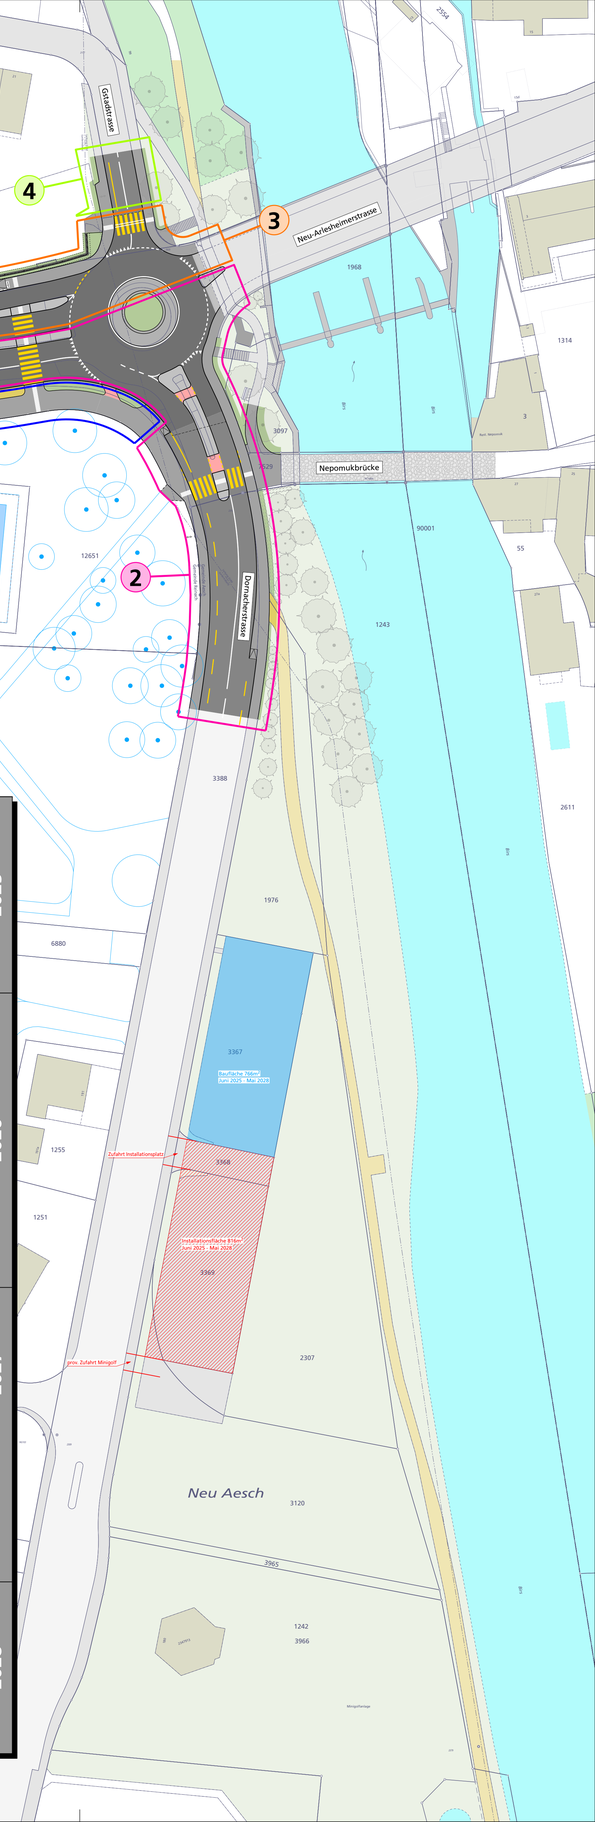

2025	Mai	Mai
	Juni	Juni
	Juli	Juli
	August	August
	September	September
	Oktober	Oktober
	November	November
	Dezember	Dezember
	Weihnachten / Jahreswechsel	Weihnachten / Jahreswechsel
2026	Januar	Januar
	Februar	Februar
	März	März
	April	April
	Mai	Mai
	Juni	Juni
	Juli	Juli
	August	August
	September	September
	Oktober	Oktober
	November	November
	Dezember	Dezember
	Weihnachten / Jahreswechsel	Weihnachten / Jahreswechsel
2027	Januar	Januar
	Februar	Februar
	März	März
	April	April
	Mai	Mai
	Juni	Juni
	Juli	Juli
	August	August
	September	September
	Oktober	Oktober
	November	November
	Dezember	Dezember
	Weihnachten / Jahreswechsel	Weihnachten / Jahreswechsel
2028	Januar	Januar
	Februar	Februar
	März	März
	April	April
	Mai	Mai
	Juni	Juni
	Juli	Juli

Bauphase 1

Gruppe 1
- öffentliche Beleuchtung
- Apassung Personenunterführung (2.43)
- Abbruch best. Mauer / Bushaltestelle
- Bäume / Rabatte entfernen
- Auffüllungen / Fundationsersatz
- Erstellung Bushaltestelle

Gruppe 2
- Umbau AIB Kanal
- Anpassung / Neubau Strassenentwässerung

- Randabschlüsse
- Belagsarbeiten Gehweg / Fahrbahn / PU

Bauphase 2

Gruppe 1
- Mittelinseln im Kreiselbereich entfernen
- Provisorium und Neubau Gas (IWB)
- Stromversorgung (Primeo AG)
- Gasleitung freilegen (GVM)
- Druckverteilplatten erstellen (GVM)
- öffentliche Beleuchtung
- Stromerschliessung Kreisel
- Auffüllungen / Fundationsersatz
- Randabschlüsse Kreisel
- Tragschicht Kreisel
- Betonarbeiten Kreisel
- Randabschlüsse Gehweg / Fahrbahn
- Belagsarbeiten Dornacherstrasse

Gruppe 2
- Umbau AIB Kanal / Pressvortrieb AIB
- Erstellung Mischwasserbecken
- Anpassung / Neubau Strassenentwässerung
- Abbruch best. Lärmschutzwand / Buswartehäuschen
- Bäume entfernen
- Erstellung prov. Erschliessung Gstadstrasse

- Anpassungen an Nepomukbrücke

Bauphase 3

Gruppe 1
- Abbruch Pflästerung Bushaltestelle
- Provisorium und Neubau Gas (IWB)
- Gasleitung freilegen (GVM)
- Druckverteilplatten erstellen (GVM)
- Provisorium und Neubau Wasserleitung
- Anpassung / Neubau Strassenentwässerung
- öffentliche Beleuchtung
- Erschliessung Wasser Kreisel
- Auffüllungen / Fundationsersatz
- Randabschlüsse Kreisel / Bushaltestelle
- Tragschicht Kreisel / Bushaltestelle
- Randabschlüsse Kreisel / Bushaltestelle
- Tragschicht Kreisel / Bushaltestelle
- Betonarbeiten Kreisel / Bushaltestelle
- Erstellung Lärmschutzwand

Gruppe 2
- Erstellung Mischwasserbecken

Bauphase 4

Gruppe 1
- Provisorium und Neubau Wasserleitung

Gruppe 2
- Erstellung Mischwasserbecken

- Erschliessung Wasser Kreisel
- Erstellung Lärmschutzwand
- Auffüllungen / Fundationsersatz (Werkleitungen)
- Randabschlüsse Gehweg / Fahrbahn / Bushaltestelle
- Tragschicht Gehweg / Fahrbahn / Bushaltestelle
- Betonarbeiten Bushaltestelle
- Deckbelag Bruggstrasse / Gstadstrassen