BASEL LANDSCHAFT
BAU- UND UMWELTSCHUTZDIREKTION
TIEFBAUAMT

51

Index	Datum	Änderungsvermerk
A		
B		
C		
D		

Gemeinde Reinach

Bruggstrasse

Anschluss A18 "Reinach Süd" bis Dornacherstrasse

Axe 310, BP 0A/0 - BP 3/0

Ausführungsprojekt

Bauphase 2

01.04.2026 - 30.04.2027

Vorabzug

ÜBERSICHTSPLAN

CAD-SYSTEM: Cadwork		VERTRETER BAUHERRSCHAFT: Tiefbauamt Basel-Landschaft
PLANFORMAT: xx/xx	MASSSTAB: 1:500	
PLANNUMMER: 079.02.1069 - 51	PROJEKTVERFASSER	PLANNUMMER: TBA

PROJEKTVERFASSER	INDEX	DATUM	GEZ.	KONTR.
sutter planen messen umsetzen Sutter Ingenieure und Partnergesellschaft AG Tel. +41 61 717 90 00 www.sutter-ag.ch Projektnr.BL 4 Arbeitsbereich Laufen - Liestal - Reinach / Stamheim SO > Nunningen Systemnetzmodell: C:\Arbeitsverzeichnisse\079.02.1069\Cad\Cadwork\Projekte\Bauphase 2\Bauphase_2.dwg 09.04.2025	09.04.2025	SOR		
	A			
	B			
	C			

Legende:

Neue Anlagen

- Baustellenbereich
- prov. Belag
- prov. Mergel
- Fussgängerbereich / -signalisation
- Vorsignalisation
- best. LSA für MIV / Fussgänger
- prov. LSA für MIV / Fussgänger
- prov. LSA für Linienbusse
- Signalisation während der Phase
- Abschrankung während der Phase
- Abbruch
- orange Markierung während der Phase
- weisse Markierung während der Phase
- Signalisation abgeklebt / aufgehoben

Bestehende Anlagen

- *Markierung*
- *Markierung aufheben*
- *Signalisation*
- *Signalrückseite*
- *Signalvorderseite*

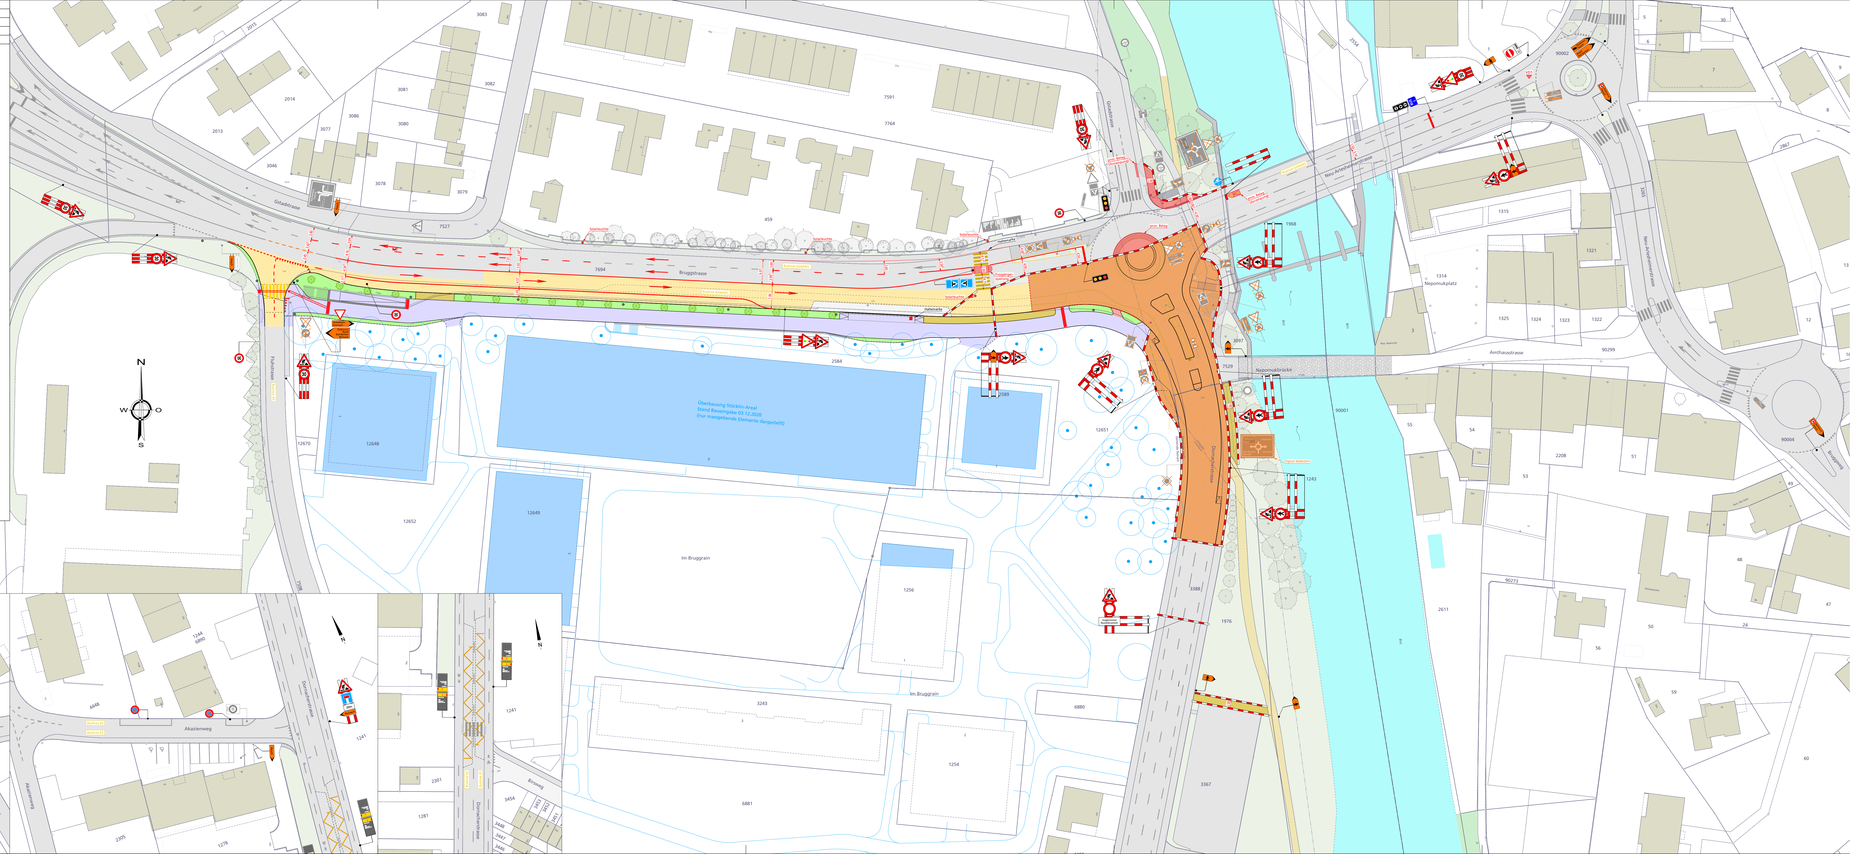
Bruggstrasse
Gelsenstrasse
Flurstrasse
Im Bruggrain
Überbauung Wärbin. Areal
Stand Baustopp 04.12.2020
(Nur massgebende Elemente dargestellt)
Neponuksbrücke
Amthausstrasse
Neu Zufahrt Wärbin
Neu Zufahrt Wärbin
Neu Zufahrt Wärbin