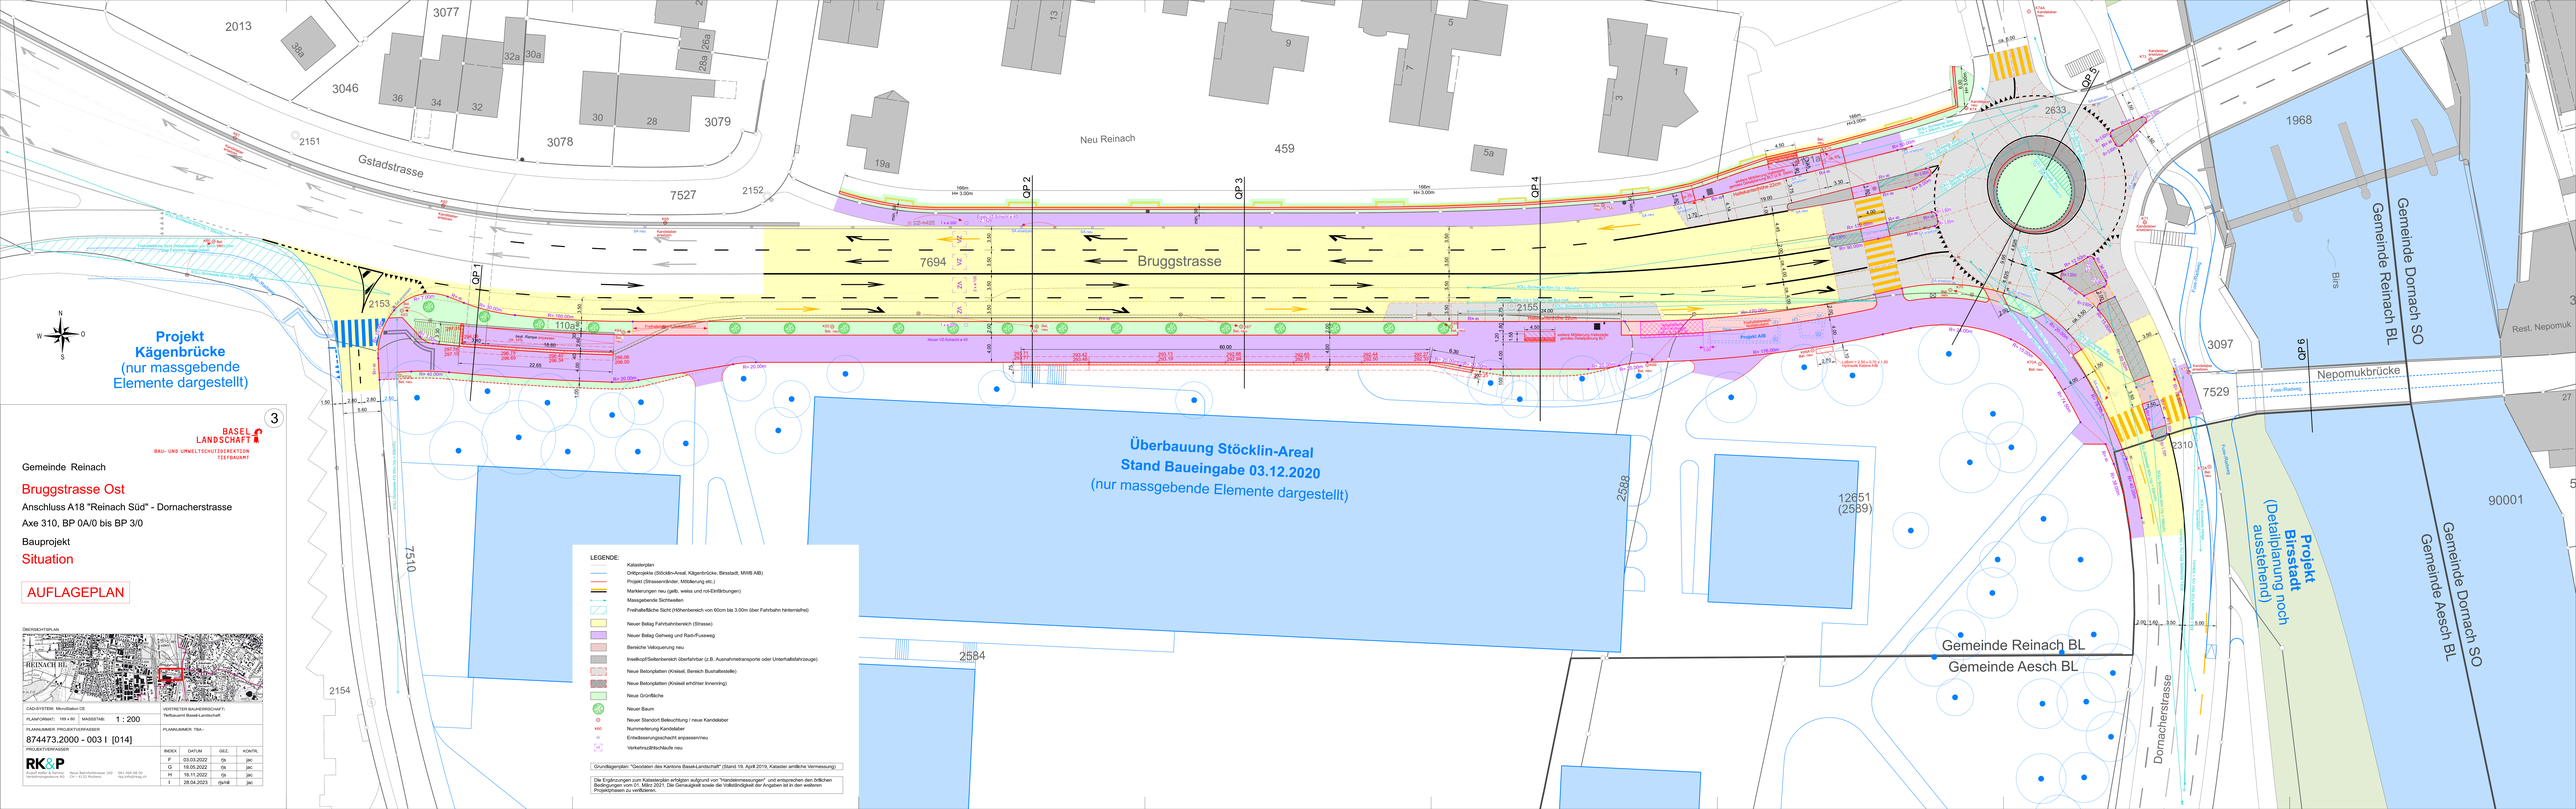

BASEL LANDSCHAFT
BAU- UND UMWELTSCHUTZDIREKTION
TIEFBAUAMT

3

Gemeinde Reinach

Bruggstrasse Ost

Anschluss A18 "Reinach Süd" - Dornacherstrasse

Axe 310, BP 0A/0 bis BP 3/0

Bauprojekt

Situation

AUFLAGEPLAN

ÜBERSICHTSPLAN

CAD/SYSTEM: MicroStation CE	VERTRETER BAUHERRSCHAFT: Tiefbauamt Basel-Landschaft
PLANFORMAT: 189 x 60 MASSSTAB: 1 : 200	
PLANNUMMER PROJEKTVERFASSER: 874473.2000 – 003 I [014]	PLANNUMMER TBA:-

PROJEKTVERFASSER

RK&P
Rudolf Keller & Partner Verkehrsingenieure AG
Neue Bahnhofstrasse 150 CH-4153 Reinach
Ø41 406 88 00 http://rkp-ag.ch

INDEX	DATUM	GEZ.	KONTR.
F	03.03.2022	rjs	jac
G	19.05.2022	rjs	jac
H	16.11.2022	rjs	jac
I	28.04.2023	rjs/ni	jac