Geplante Trasse Anschlussleitung Stand Vorprojekt

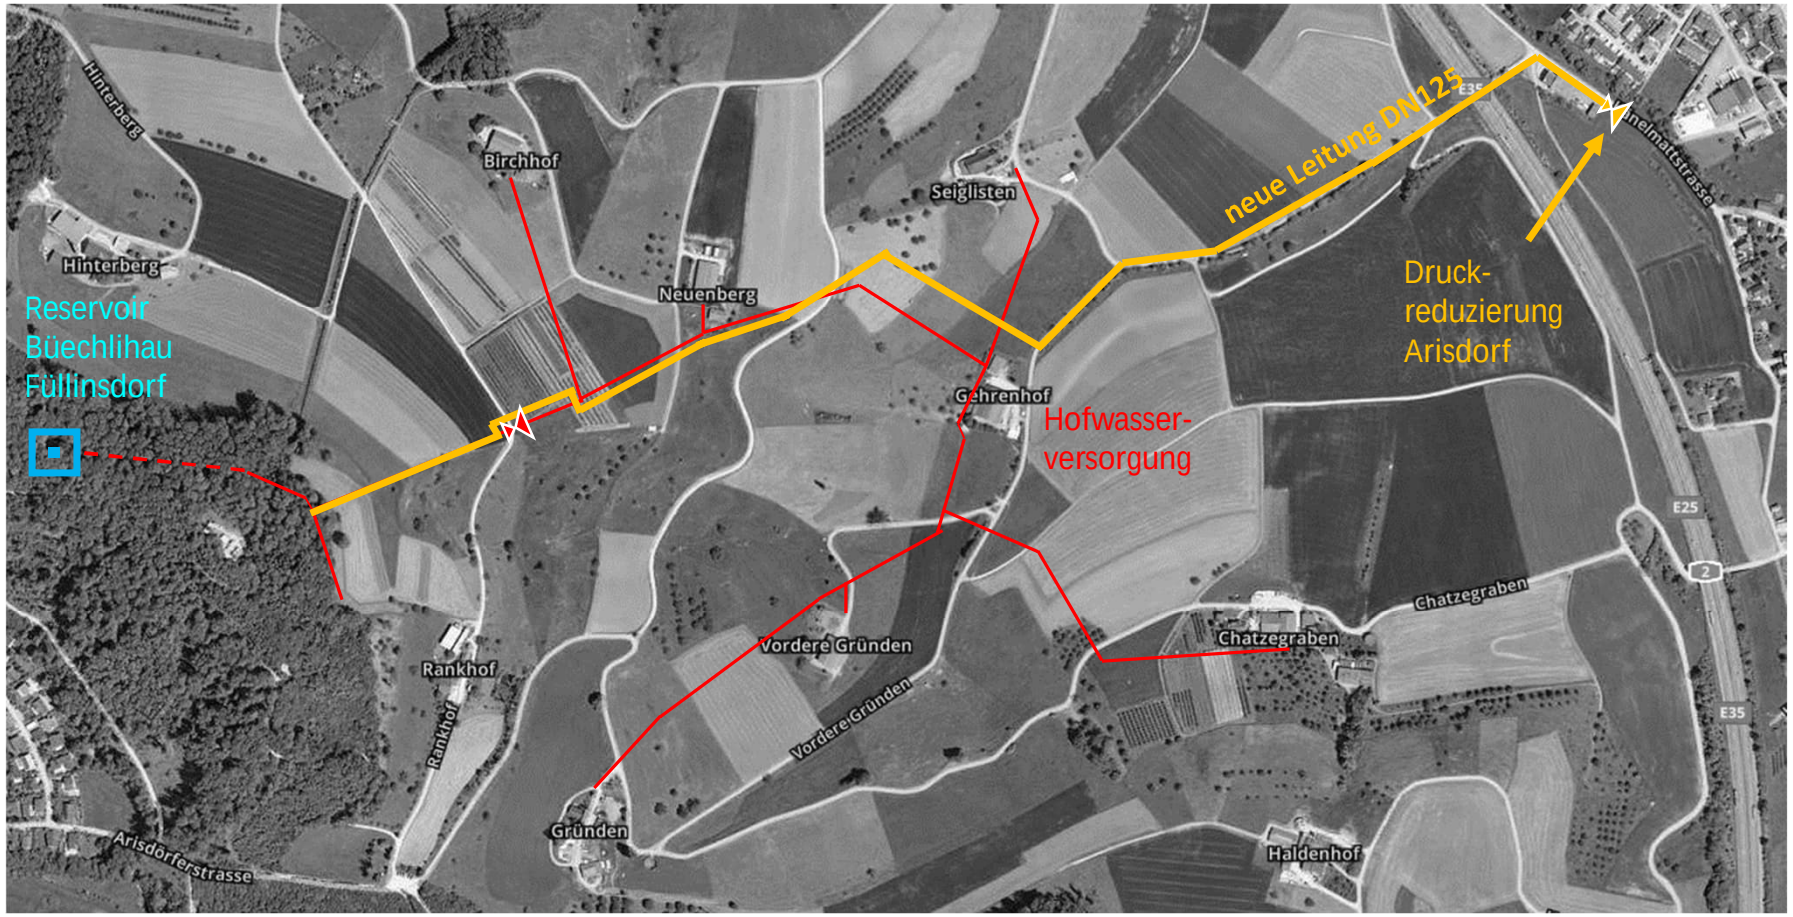

AQUALON