







Schnitt 3 Gelände
M 1:50

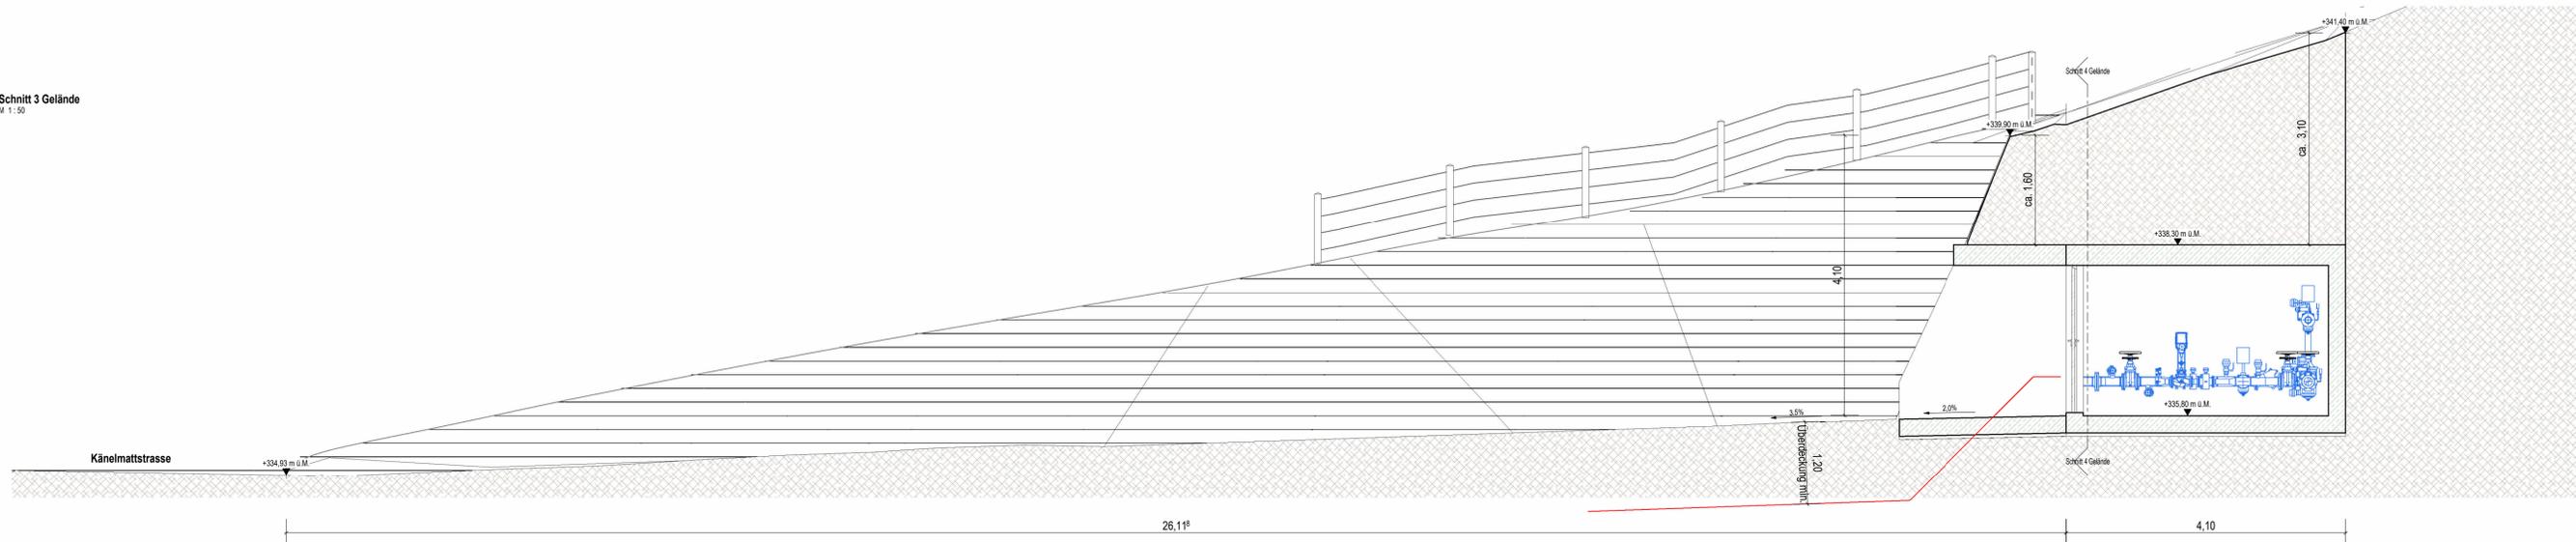



Schnitt 2 Gelände
M 1:50

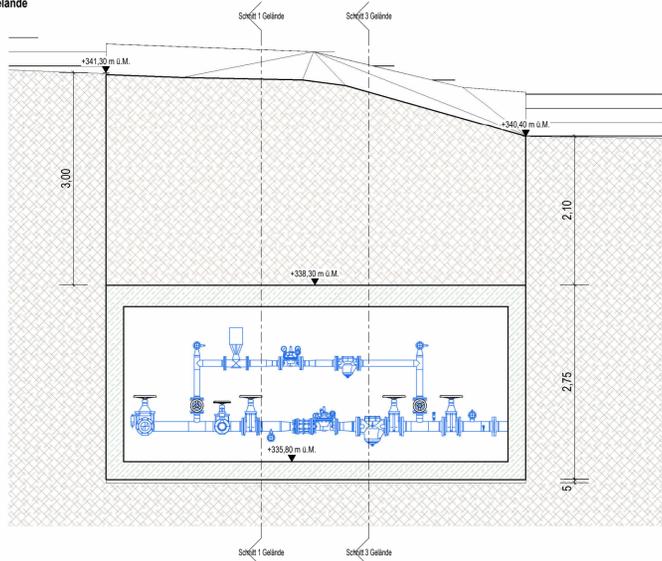

Schnitt 4 Gelände
M 1:50

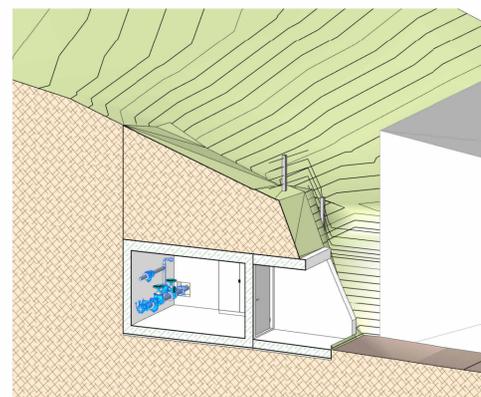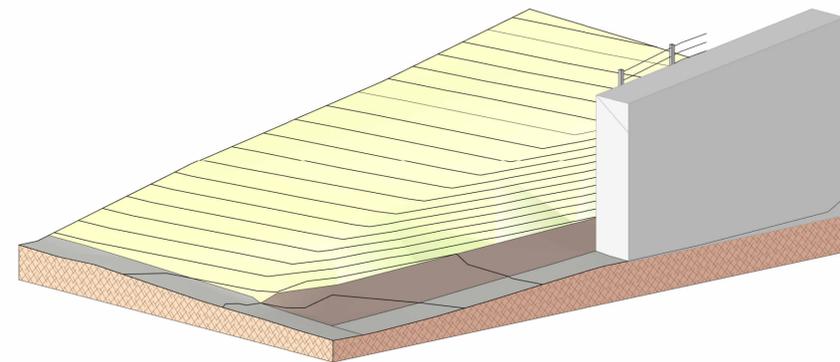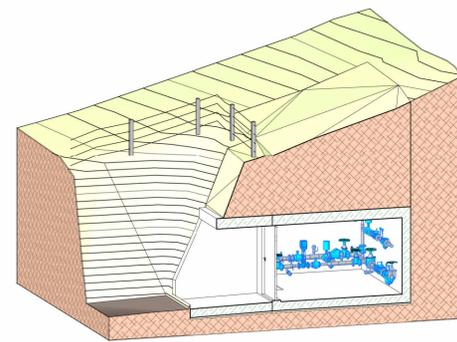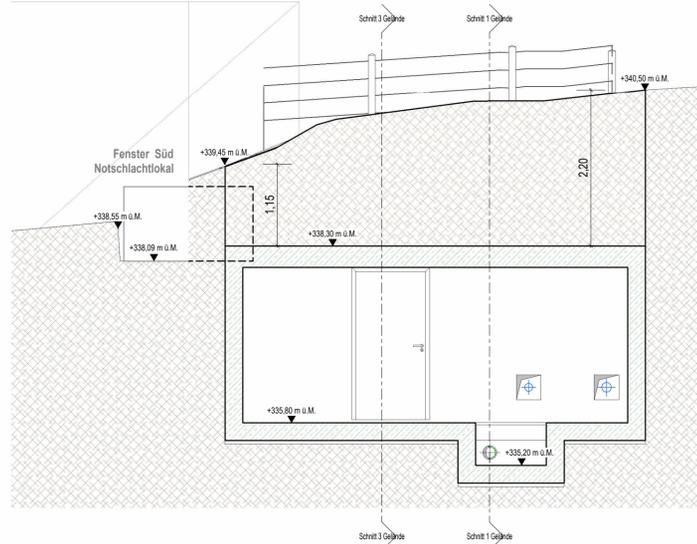

Situation
M 1:100

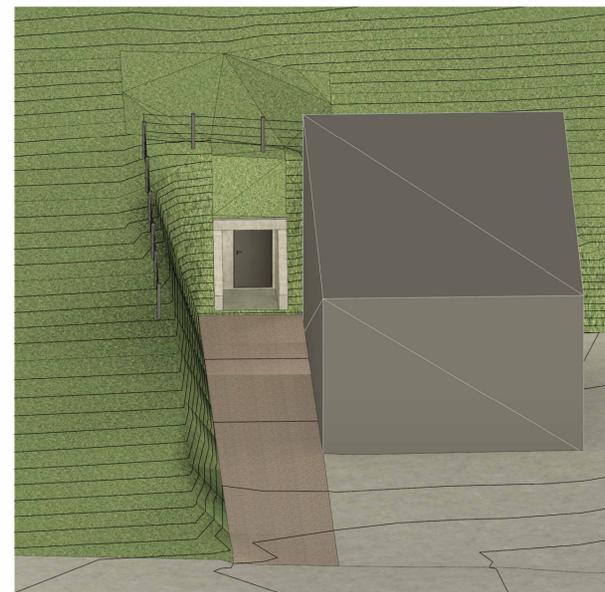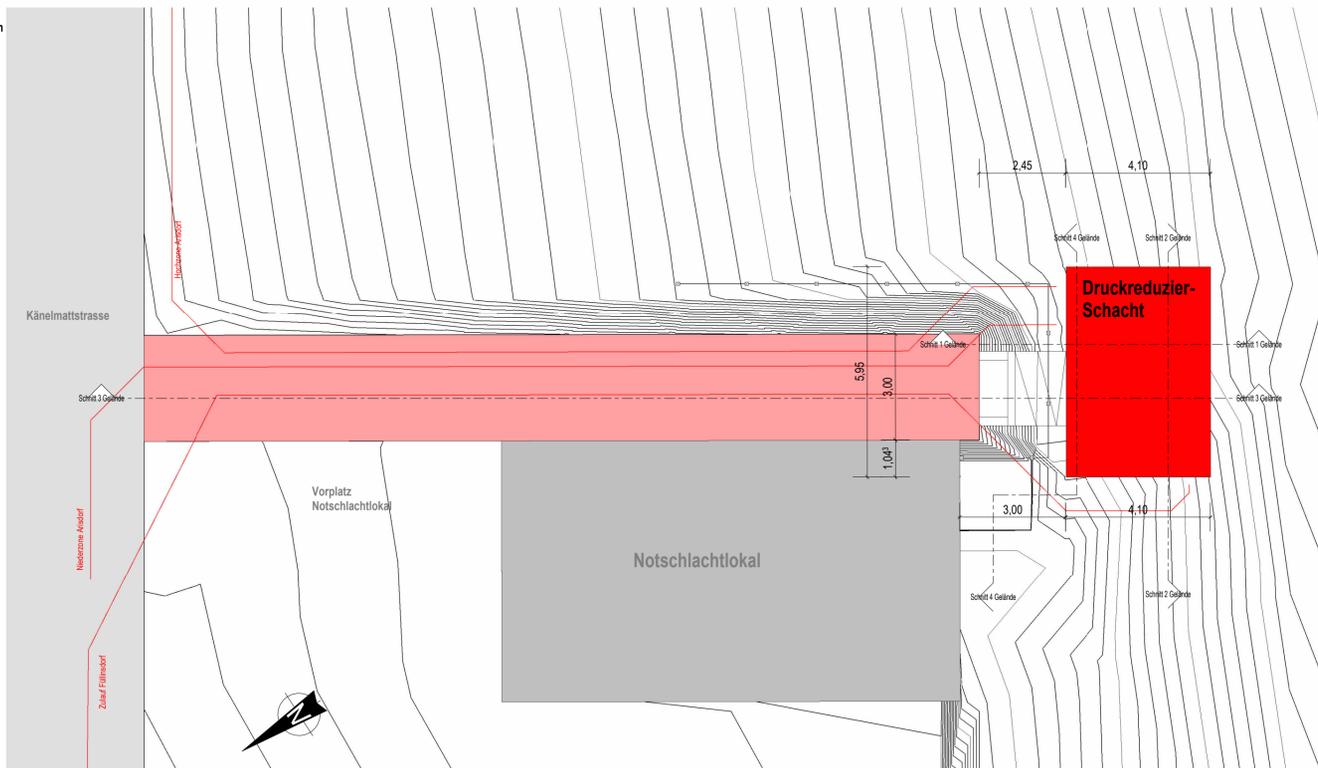

Einwohnergemeinde Arisdorf




Mitteldorf 4
CH-4422 Arisdorf

ANSCHLUSSLEITUNG FÜLLINSDORF

DRUCKREDUZIER-SCHACHT NOTSCHLACHTLOKAL

Situation

BAUPROJEKT

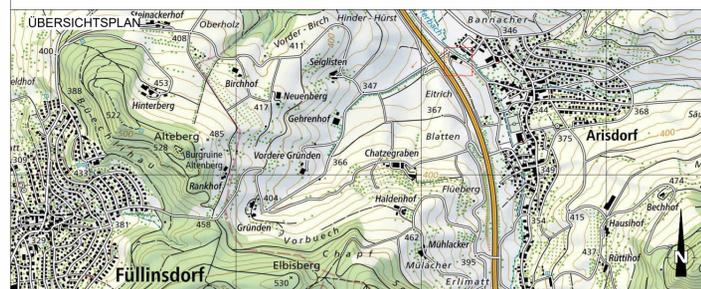

INDEX	DATUM	GEZ.	KONTR.	ÄNDERUNG
PROJEKTVERFASSER		DATUM		NAME
AQUALON		06.02.2024		URA
Ingenieur- & Planungsbüro		06.02.2024		MAH
		0.841 x 0.594 = 0.50 m²		
		MASSSTAB:		1:50 / 1:100
Aqualon AG		PLANNUMMER		Index
Grammetstrasse 14		P1022 - 212		
CH-4410 Liestal				
+41 61 515 12 50				
info@aqualon.ch / www.aqualon.ch				