BASEL LANDSCHAFT
BAU- UND UMWELTSCHUTZDIREKTION
TIEFBAUAMT

9

Gemeinde Arisdorf

Erneuerung der Hauptstrasse

Etappe "Nord 2" Bodmatt bis Schützenhausweg

Axe 2000, BP 46/140 - BP 42/006

Bauprojekt

Werkkoordination

Abschnitt 1

Arbeitsdokument

ÜBERSICHTSPLAN

CAD-SYSTEM: Celwin	VERTRETER BAUHERRSCHAFT: Tiefbauamt Basel-Landschaft
PLANFORMAT: 841x1 MASSSTAB: 1:200	PLANNUMMER: TBA
PLANNUMMER: PROJECT-VERFASSER 066.02.1043 - 9	

PROJECTVERFASSER

sutter

Sutter Ingenieure und Planer AG
Tel. +41 (0)61 906 10 20 | info@sutter.ag | www.sutter.ag
Hauptsitz: Hofstrasse 2 | CH-4410 Liestal | Filialen: Oberdorf 32 | Reinach
Geschäftsfelder: Verkehrssystemtechnik, Verkehr

INDEX	DATUM	GEZ.	KONTR.
	20.07.2022	FFA	HIE
A	14.12.2022	FFA	HIE
B	20.06.2023	FFA	.....
C			.....

ARB-BER

Index	Datum	Änderungsvermerk
A	14.12.2022	Sicherhaltung in Bankett verschoben, Kandelaber Bannacherstrasse verschoben, Legende angepasst, LK aktualisiert
B	20.06.2023	Linienführung bei BKK leicht angepasst
C		
D		

Legende:

Neue Anlagen

- Wasserleitung mit Hydrant / Schieber
- Bachbett / Regenwasserkanal
- Kanalsanierung mit Roboter (Inneraussanierung RIAS)
- Strassenkamme (SS) und Strassenablauf an RWA anschliessen
- Sicherhaltung mit Kontrollschacht
- Fernmeldekabel (zur Orientierung)
- Fernmeldschacht (zur Orientierung)
- EBL Beleuchtung (zur Orientierung)
- Abdeckung
- Schieberkappe
- Best. Elemente aufheben
- Strassenlinien

Bestehende Anlagen

- Bachbett
- Wasserleitung mit Hydrant / Schieber
- Kanalleitungen
- Fernmeldekabel
- Swisscomkabel
- Elektrokabel mit Kandelaber
- Gasleitung

Neue Regenwasserkanalisation

- PP-QD SN 16, o400/369.4mm, Ln ca. 100m

Für die Richtigkeit und Vollständigkeit der eingereichten Leitungen oder unterirdischen Anlagen leistet die Ingenieurbüro keine Gewähr. Die genaue Lage der eingetragenen Werkleitungen ist an Region der Bauarbeiten durch den Unternehmer bei den Werken zu erheben und gegebenenfalls zu sondieren.

Neue Wasserleitung

- Hauptleitungen Hochzone
  PN 16
  Guss 100mm / PE 125/102mm, Ln ca. 180m
- Hauptleitungen Hochzone
  PN 16
  Guss Fzm 150mm / PE 180/147mm, Ln ca. 180m
- Hauptleitungen Niederzone
  PN 16
  Guss Fzm 150mm / PE 180/147mm, Ln ca. 120m
- Brunnenleitung
  PE 100/SS, PN 16
  di= 63/51.4mm, Ln ca. 100m
- Hydrantenanschlüsse (2 StückX)
  PE 100/SS, PN 16
  di=125/102.2mm, Ln ca. 10m

Scheitelüberdeckung = 1.20m

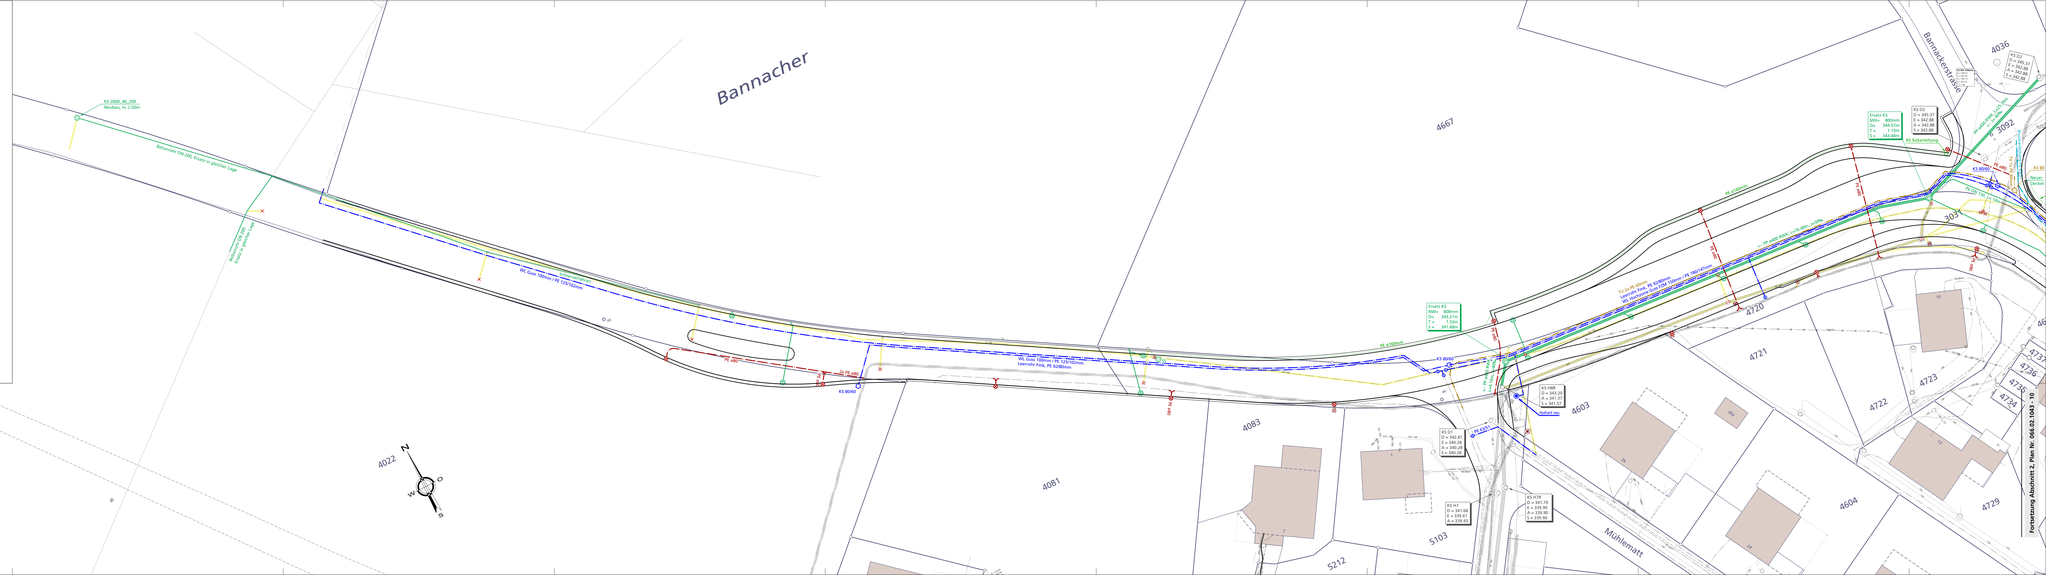

Erschliessung Abschnitt 2, Plan Nr. 066.02.1043 - 10