BASEL LANDSCHAFT
BAU- UND UMWELTSCHUTZDIREKTION
TIEFBAUAMT

Gemeinde Arisdorf

Erneuerung der Haupstrasse

Etappe "Nord 2" Bodmatt bis Schützenhausweg

Axe 2000, BP 46/140 - BP 42/006

Bauprojekt

Werkkoordination

Abschnitt 2

Arbeitsdokument

ÜBERSICHTSPLAN

CAD-SYSTEM: Cadwork		VERTRETER BAUHERRSCHAFT: Tiefbauamt Basel-Landschaft	
PLANFORMAT: ISO A0	MASSSTAB: 1:200		
PLANNUMMER: 066.02.1043 - 10	PROJEKTVERFASSER	PLANNUMMER: TBA	

PROJEKTVERFASSER
sutter AG
Sutter Ingenieur- und Planungbüro AG
Tel. +41 (0)61 816 90 80 info@sutter.ag.ch www.sutter.ag.ch
Dateiname: 066.02.1043 - 10.dwg Layout: Layout: Remark1 Standard A0 + Nummern
Datum/Uhrzeit: 22.05.2023 10:45:26

INDEX	DATUM	GEZ.	KONTR.
.....	20.07.2022	FFA	IHE
A	14.12.2022	FFA	IHE
B	29.09.2023	FFA	.....
C			

Index	Datum	Änderungsvermerk
A	14.12.2022	Legende angepasst, LK aktualisiert
B	29.09.2023	Linienführung bei BHZ Fahl Liestal angepasst & zwischen Mühlematt und Schützenhausweg
C		
D		

Legende:

Neue Anlagen

- Wasserleitung mit Hydrant / Schieber
- Bachdole / Regenwasserkanal
- Kanalsanierung mit Roboter (Innensanierung RWK)
- Strassenentwässerung (SI) und Anschlussleitung (AL) an RWK anschliessen
- Ueberleitung mit Kontrollschacht
- Fernmeldekabel (zur Orientierung)
- Fernmeldschacht (zur Orientierung)
- EBL-Beleuchtung (zur Orientierung)
- Abdeckung
- Schieberkappe
- Best. Elemente aufheben
- Strassenlinien

Bestehende Anlagen

- Bachdole
- Wasserleitung mit Hydrant / Schieber
- Kanalisation
- Fernmeldekabel
- Swisscomkabel
- Elektrokabel mit Kandelaber
- Gasleitung

Neue Regenwasserkanalisation

- PP-QD SN 16, ø400/369.4mm, L= ca. 100m

Für die Richtigkeit und Vollständigkeit der eingetragenen Leitungen oder unterirdischen Anlagen leistet das Ingenieurbüro kein Gewähr. Die genaue Lage der eingetragenen Werkleitungen ist vor Beginn der Bauarbeiten durch den Unternehmer bei den Werken zu erheben und gegebenenfalls zu sondieren.

Neue Wasserleitung

- Hauptleitungen Hochzone
  PN 16
  Guss Fzm 150mm / PE 180/147mm, L= ca. 180m
- Hauptleitungen Niederzone
  PN 16
  Guss Fzm 150mm / PE 180/147mm, L= ca. 120m
- Brunnenleitung
  PE 100/SS, PN 16
  d= 63/51.4mm, L= ca. 100m
- Hydrantenanschlüsse (2 Stück)
  PE 100/SS, PN 16
  d=125/102.2mm, L= ca. 10m

Scheitelüberdeckung = 1.20m

Fortsetzung Abschnitt 1, Plan Nr. 066.02.1043 - 9

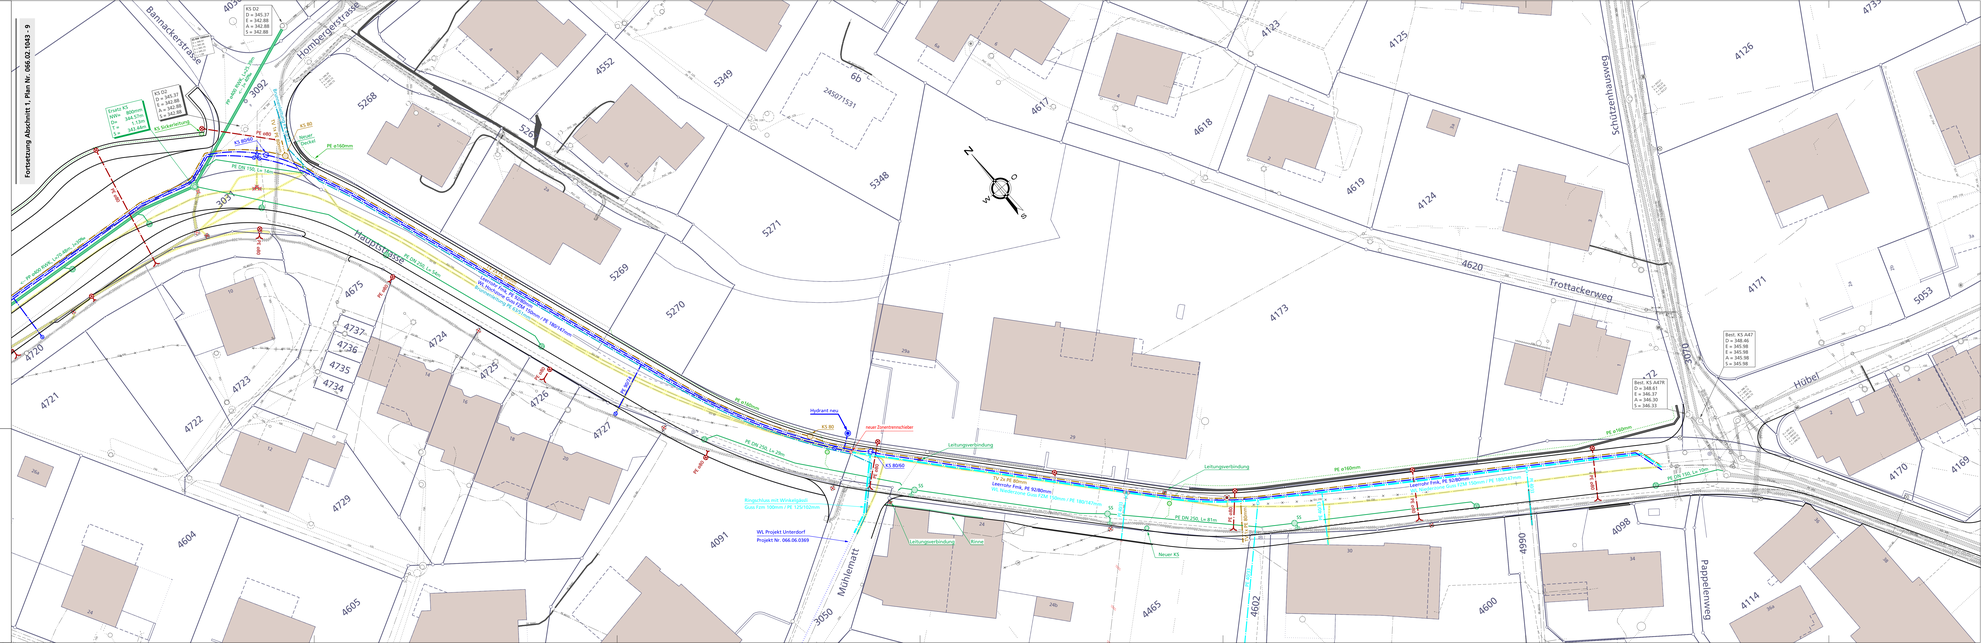
Bannackerstrasse
Hombergstrasse
Hauptstrasse
Mühlematt
Trottackerweg
Schützenhausweg
Pappelnweg
Hübel
Hydrant neu
neuer Zweitrennschieber
Leitungsverbindung
Ringschluss mit Wirkstoffen
Guss Fzm 100mm / PE 125/102mm
WS, Projekt Unterdorf
Projekt Nr. 066.06.0369
Neuer KS
Bestand
Abbruch
Bestand
Abbruch
Bestand
Abbruch