

Bauprojekt



Kanalisation

Masstab 1:500/50

Plan Nr. 066.03.1074 - 9/A
07. Dezember 2021


Erstellt: LWY/GHA/TGR, Geprüft: IHE, Freigabe: MSC
S:\066\03\1074\00_CAD\Planung\BP\9_Grabenquerschnitt_20.2d

Sutter Ingenieur- und Planungsbüro AG | Tel. +41 (0)61 935 10 20 | info@sutter-ag.ch | www.sutter-ag.ch
Standorte BL ▶ Arboldswil - Laufen - Liestal - Reinach | Standort SO ▶ Nunningen

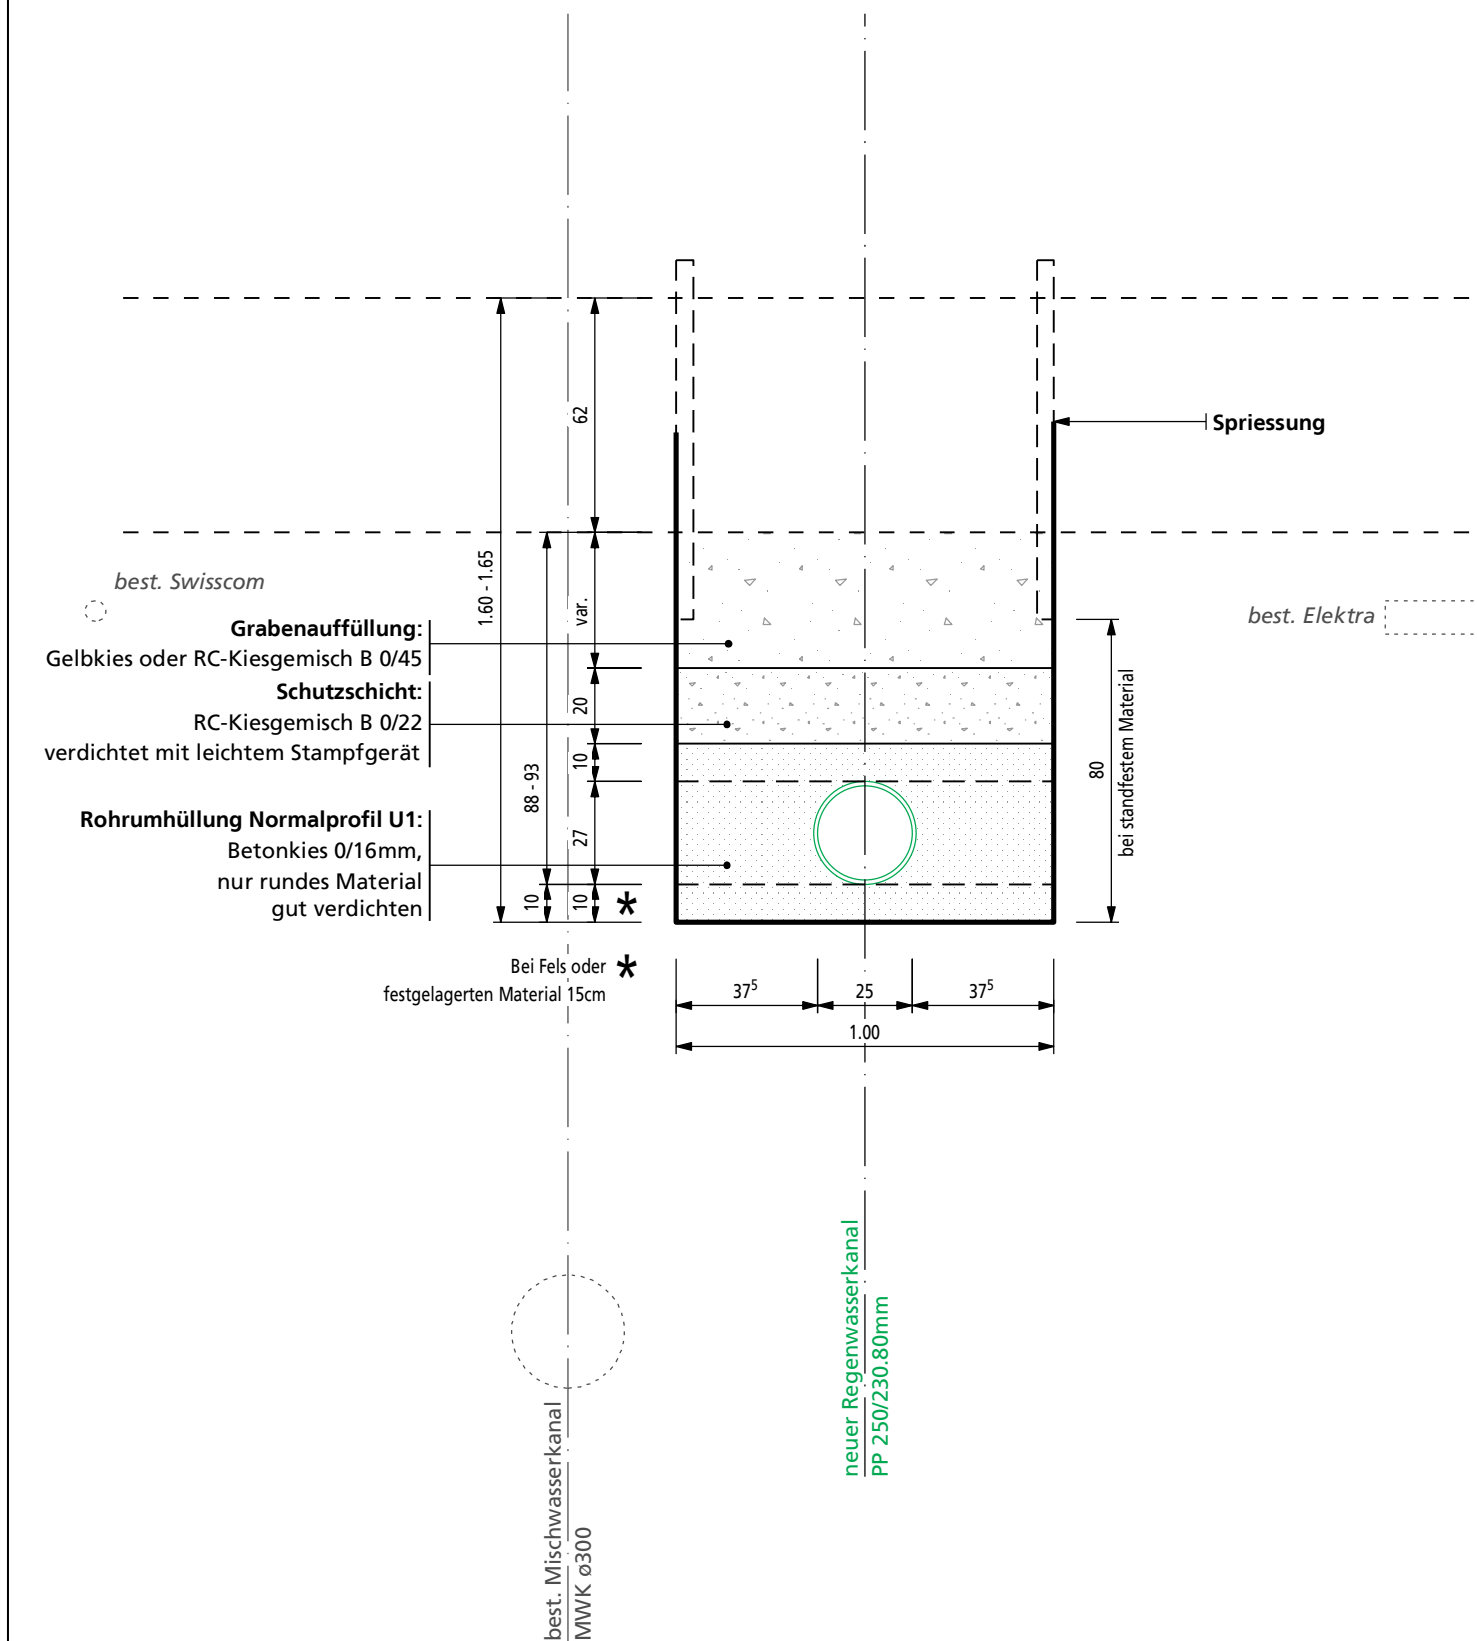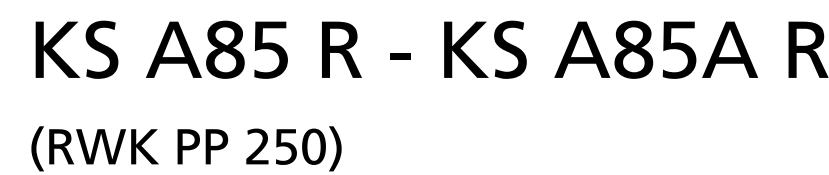


Index	Planänderungen	Datum
A	Plan erstellt	15.10.202


KS A84 R - KS A85 R
(RWK PP 315)

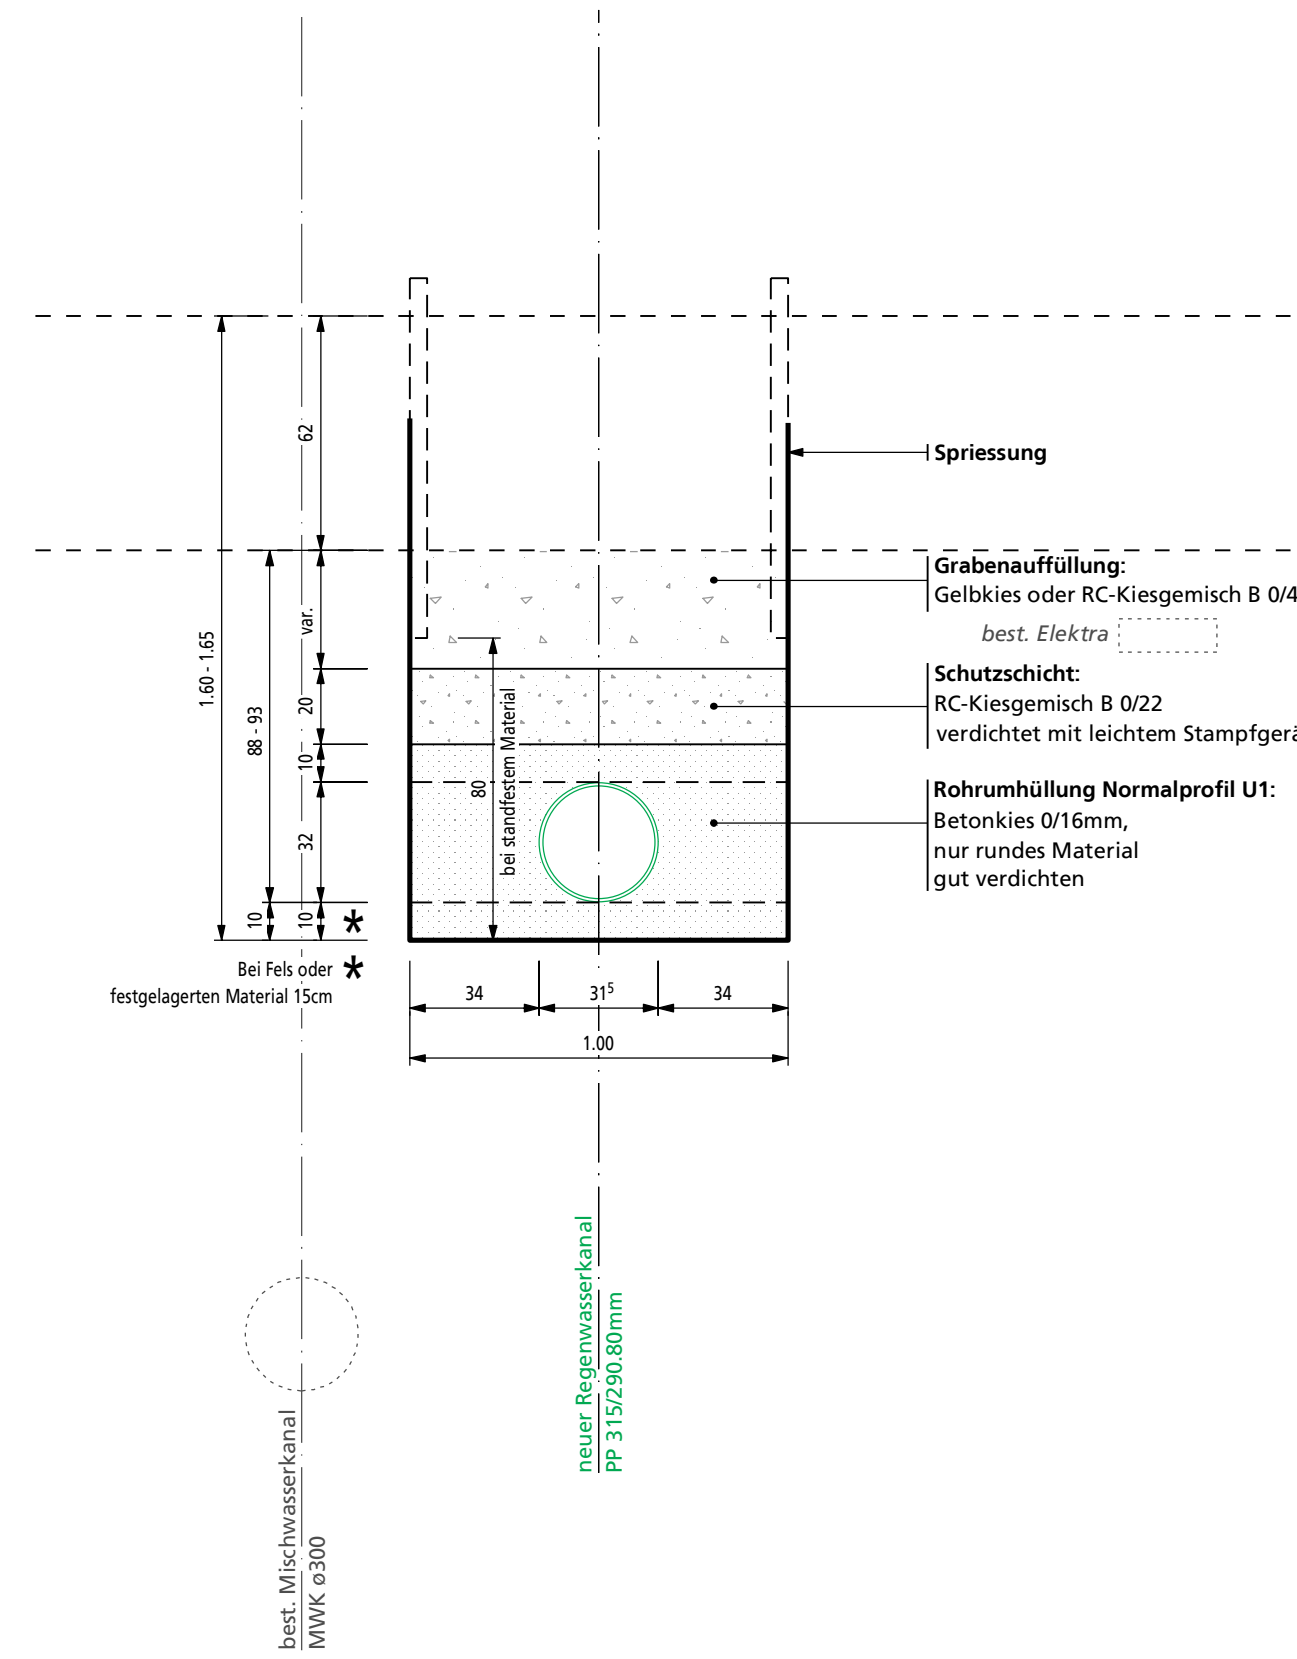

KS A81 R - KS A84 R / Ringstrasse

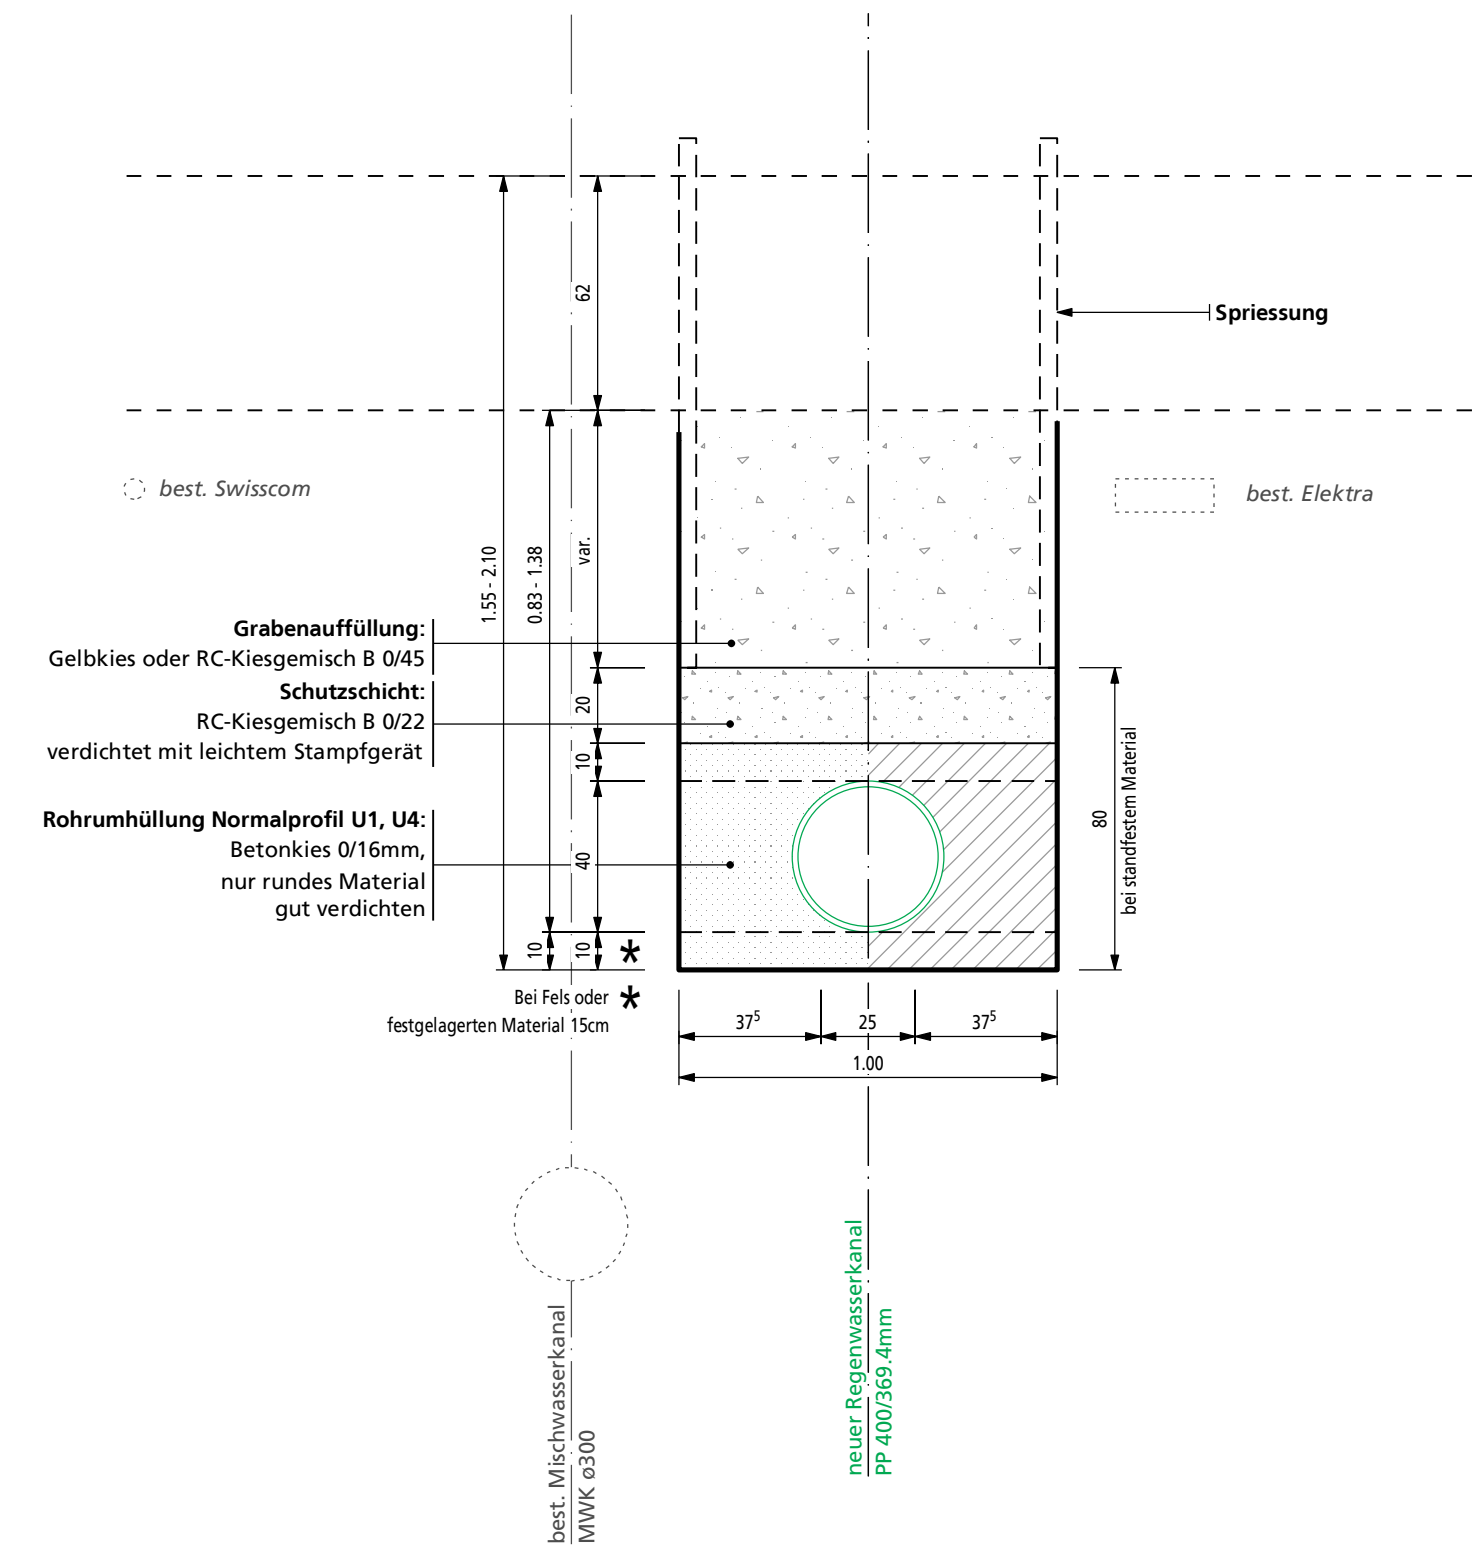

KS A24 R - KS A80 R
(RWK PP 500)

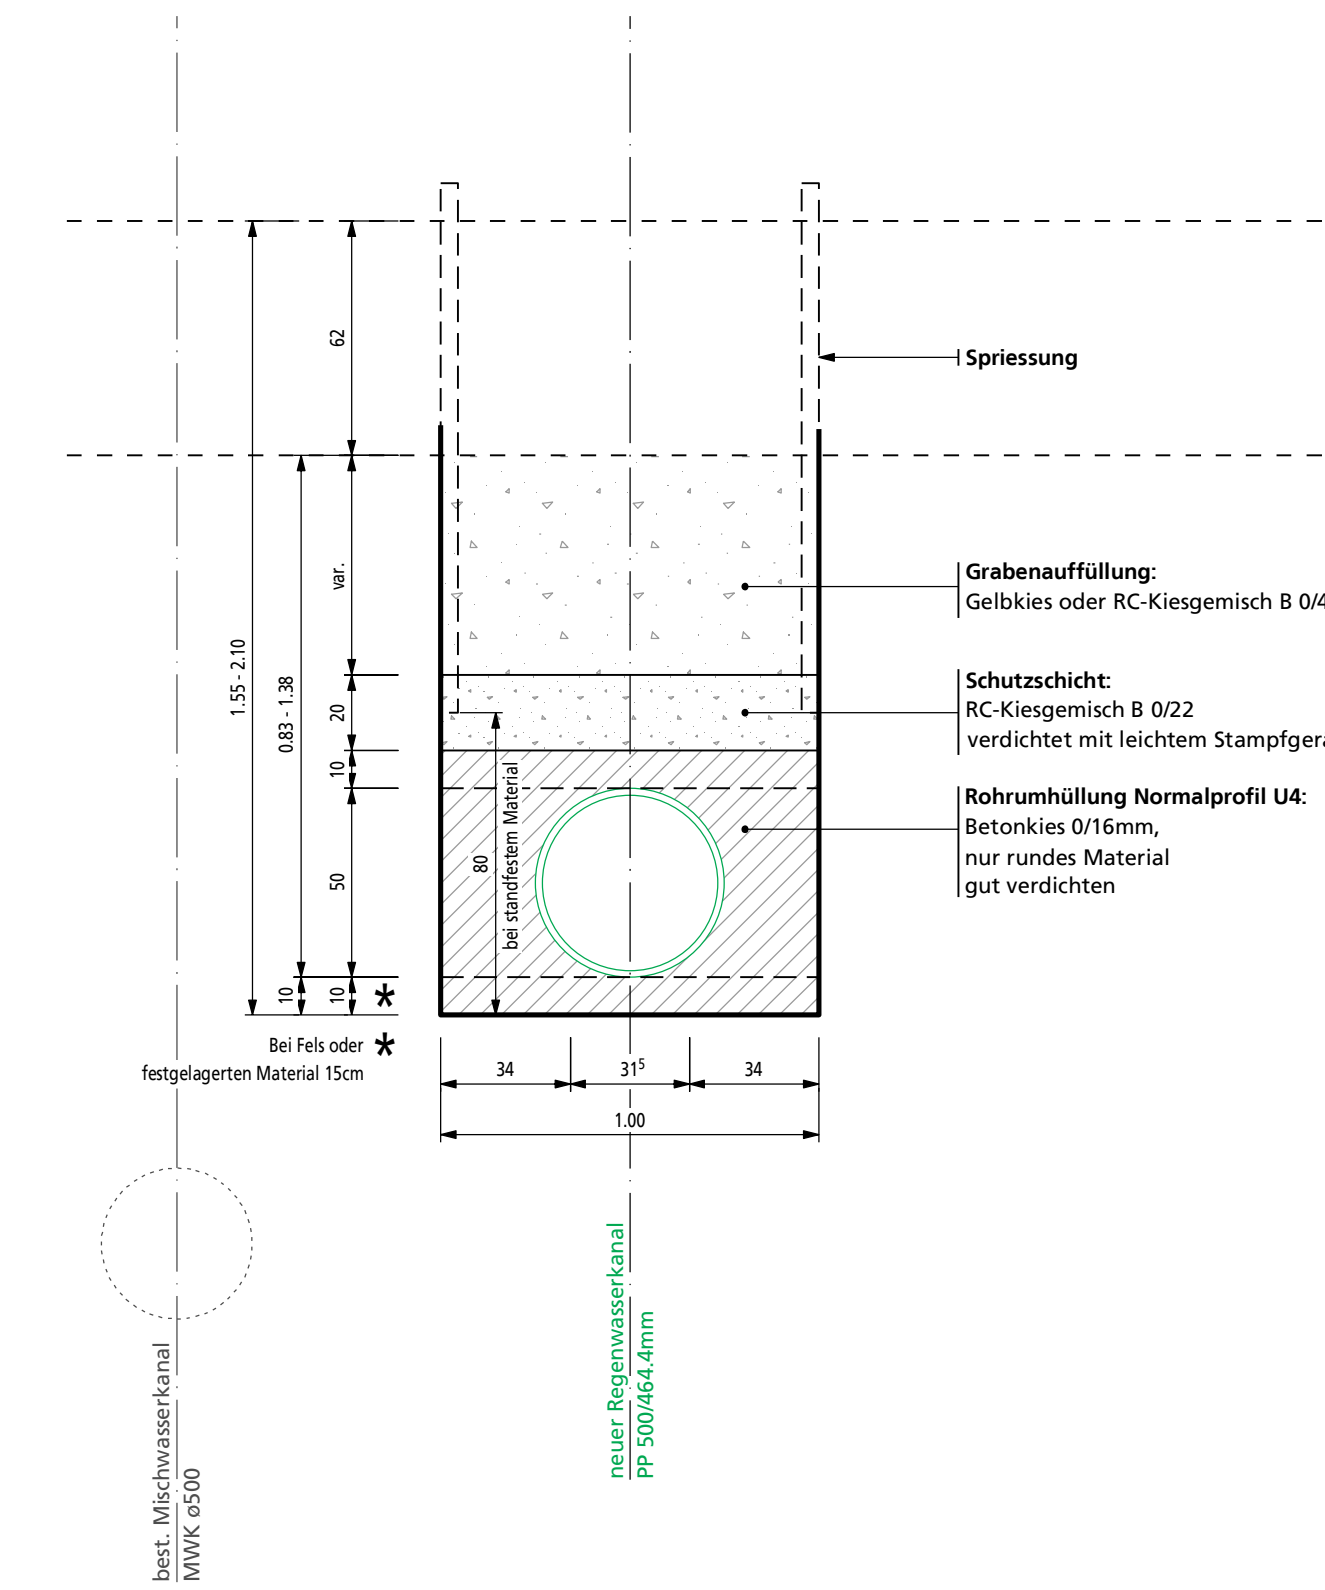

KS A22 R - KS A24 R
(RWK PP 500)

