


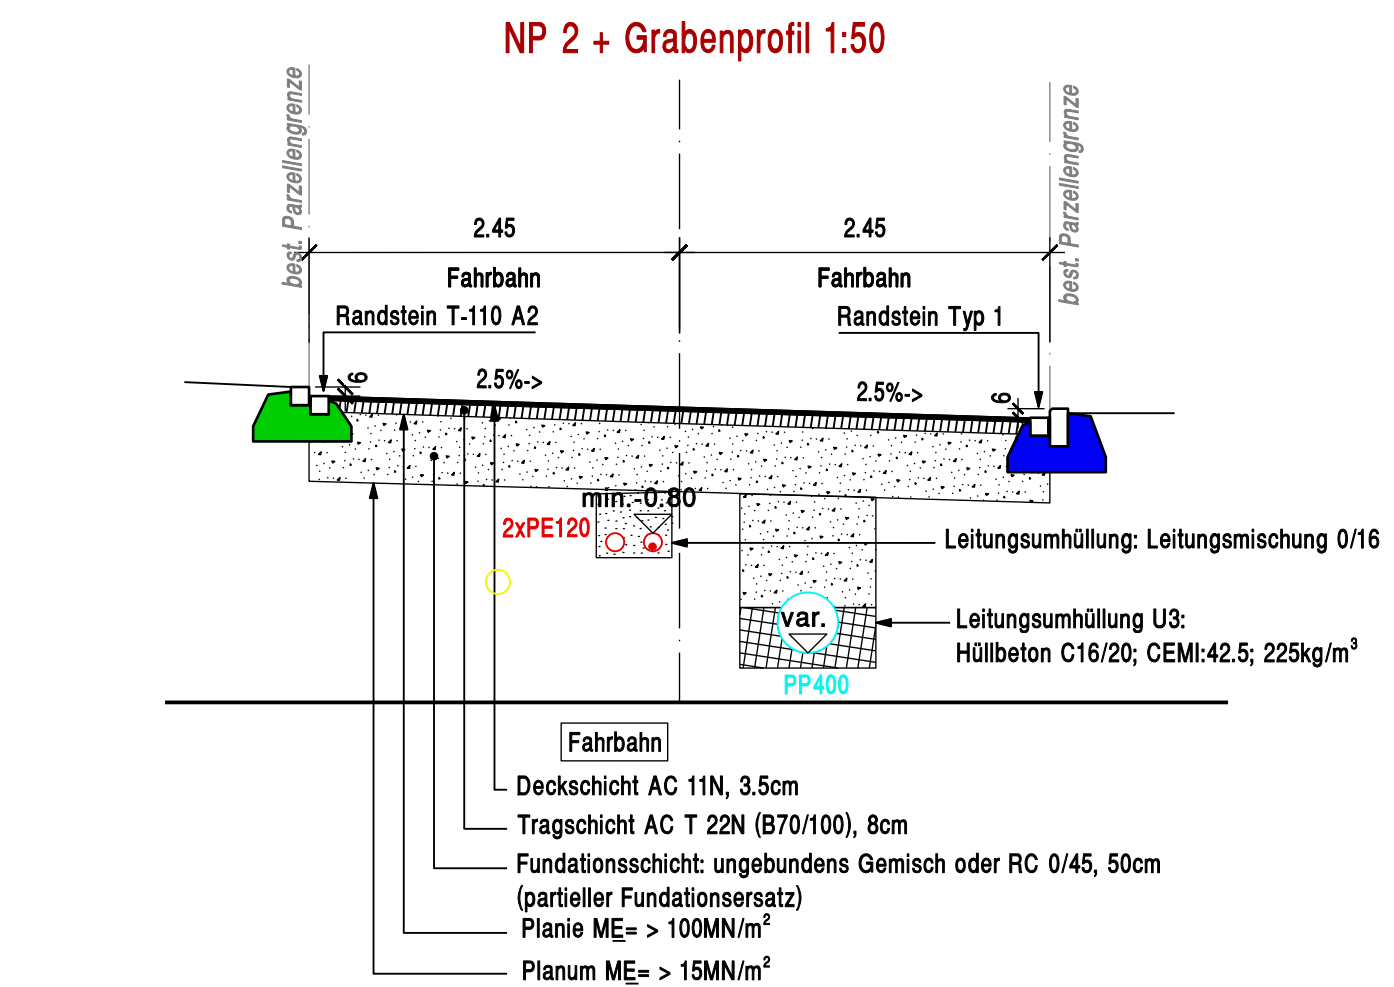


Langjurtenweg

Hauptstrasse - Kirchackerstrasse

Umsetzung Hochzone Dorf

Übersichtsplan

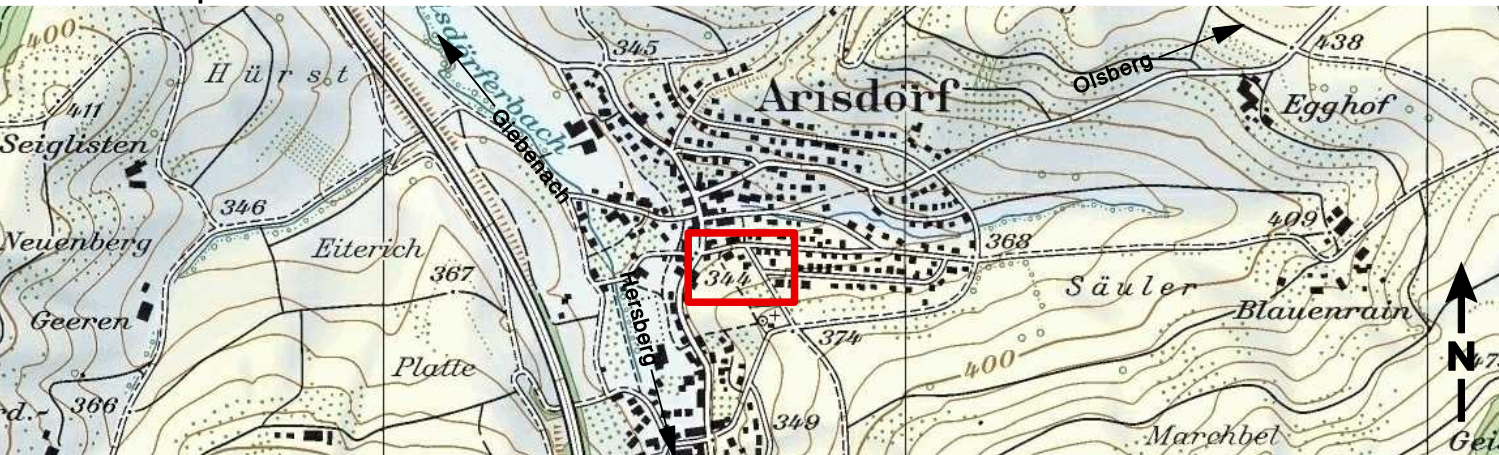

DATUM	GEZ.	KONTR.	VIS.	ÄNDERUNGEN	INDEX
17.01.2022	GEJ	LUA	HUI	Entfernen Projekt ÖB	A
					B
					C

Situation

Bauprojekt


Strassenbau

DATUM	GEZ.	KONTR.	VIS.	FORMAT	MASSSTAB	PROJEKT NR. / PLAN NR. - INDEX
16.12.2021	UEF	LUA	HUI	30 x 126	1:200	L3464/132 A

HOLINGER AG
Ingenieurunternehmen
Güterstrasse 4, CH-4110 Liestal
Telefon +41 (0)61 926 23 23
liestal@holinger.com, www.holinger.com




© COPYRIGHT
Das Urheberrecht an dieser Zeichnung und allen Beilagen, die dem Empfänger persönlich anvertraut sind verbleiben jederzeit der HOLINGER AG. Ohne unsere schriftliche Genehmigung darf diese nicht kopiert oder vervielfältigt, auch niemals Dritten Personen mitgeteilt oder zugänglich gemacht werden.

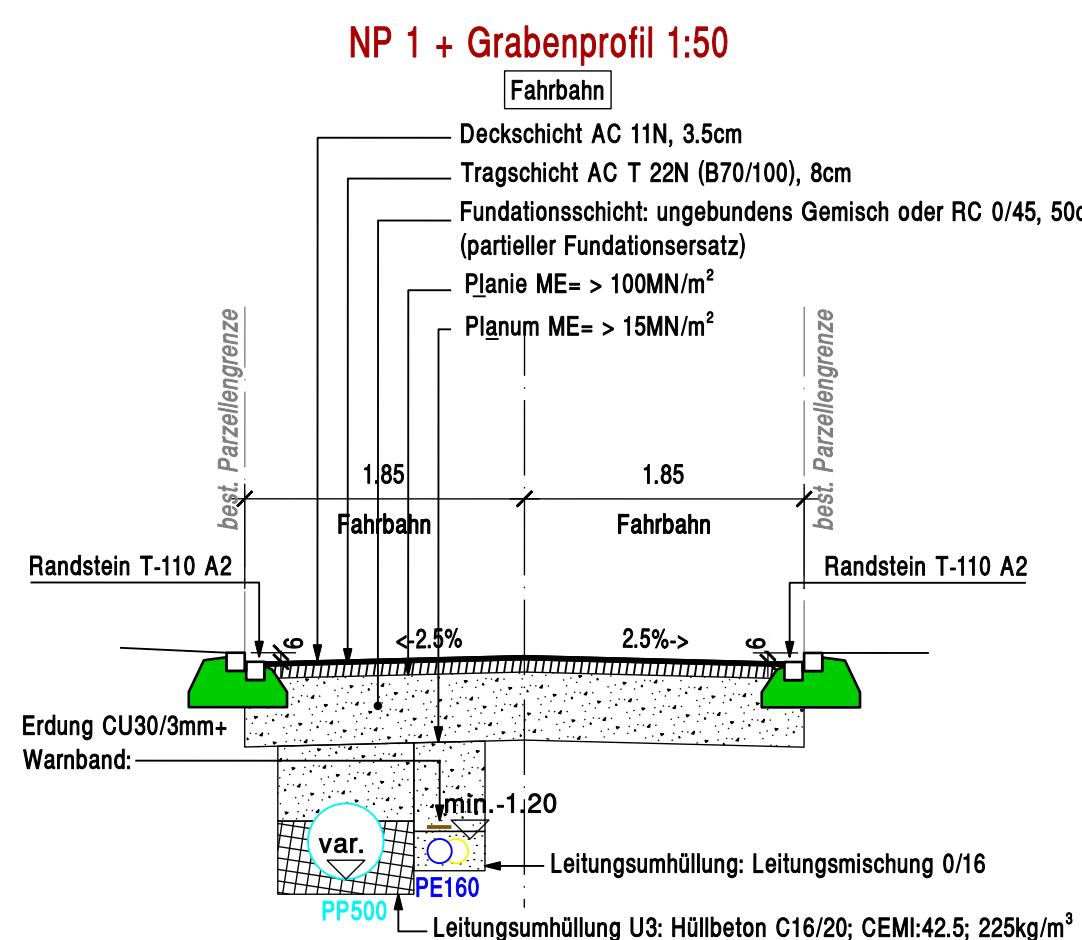

LEGENDE:

Randabschlüsse:
Gemäss Typenpläne des KANTON BASEL-LANDSCHAFT

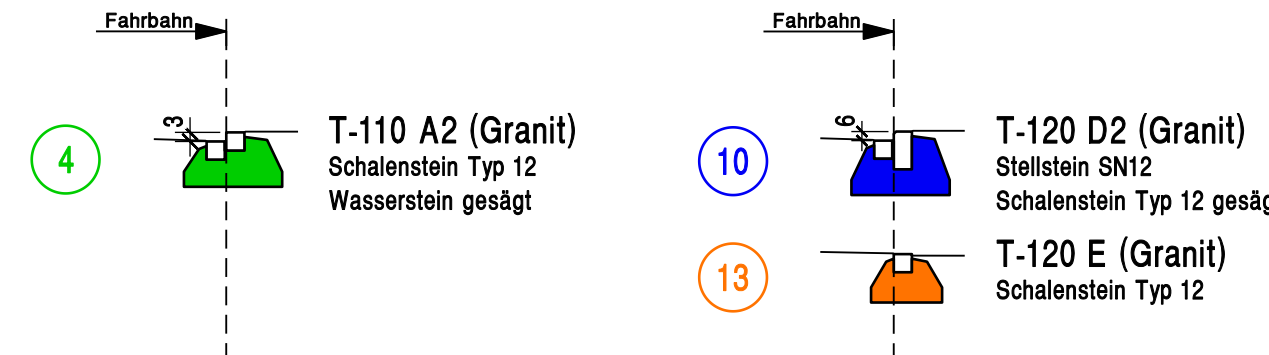

Deckbelag: AC 11N 30mm,
ACT 22N (B70/100) 100mm, ungebundenes Gemisch 0/45 500mm

ca. 3020m²