


Langjurtweg

Hauptstrasse - Kirchackerstrasse

Umsetzung Hochzone Dorf

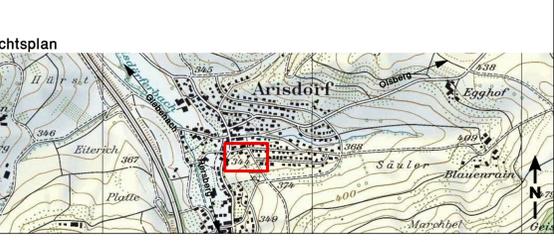

DATUM	GEZ.	KONTR.	VIS.	ÄNDERUNGEN	INDEX
17.01.2022	GEJ	LUA	HUI	Entfernen Projekt ÖB	A
					B
					C

Situation



Bauprojekt

Werkleitungsplan

DATUM	GEZ.	KONTR.	VIS.	FORMAT	MASSSTAB	PROJEKT NR. / PLAN NR. - INDEX
16.12.2021	UEF	LUA	HUI	30 x 126	1:200	L3464/130 A

HOLINGER AG
 Ingenieurbüro
 Gaisstrasse 4, 5141-4110 Liestal
 Telefon +41 (0)61 926 23 23
 liestal@holinger.com, www.holinger.com

HOLINGER
 the art of engineering

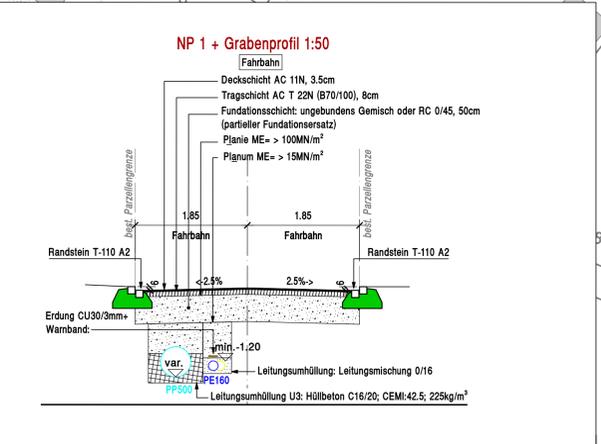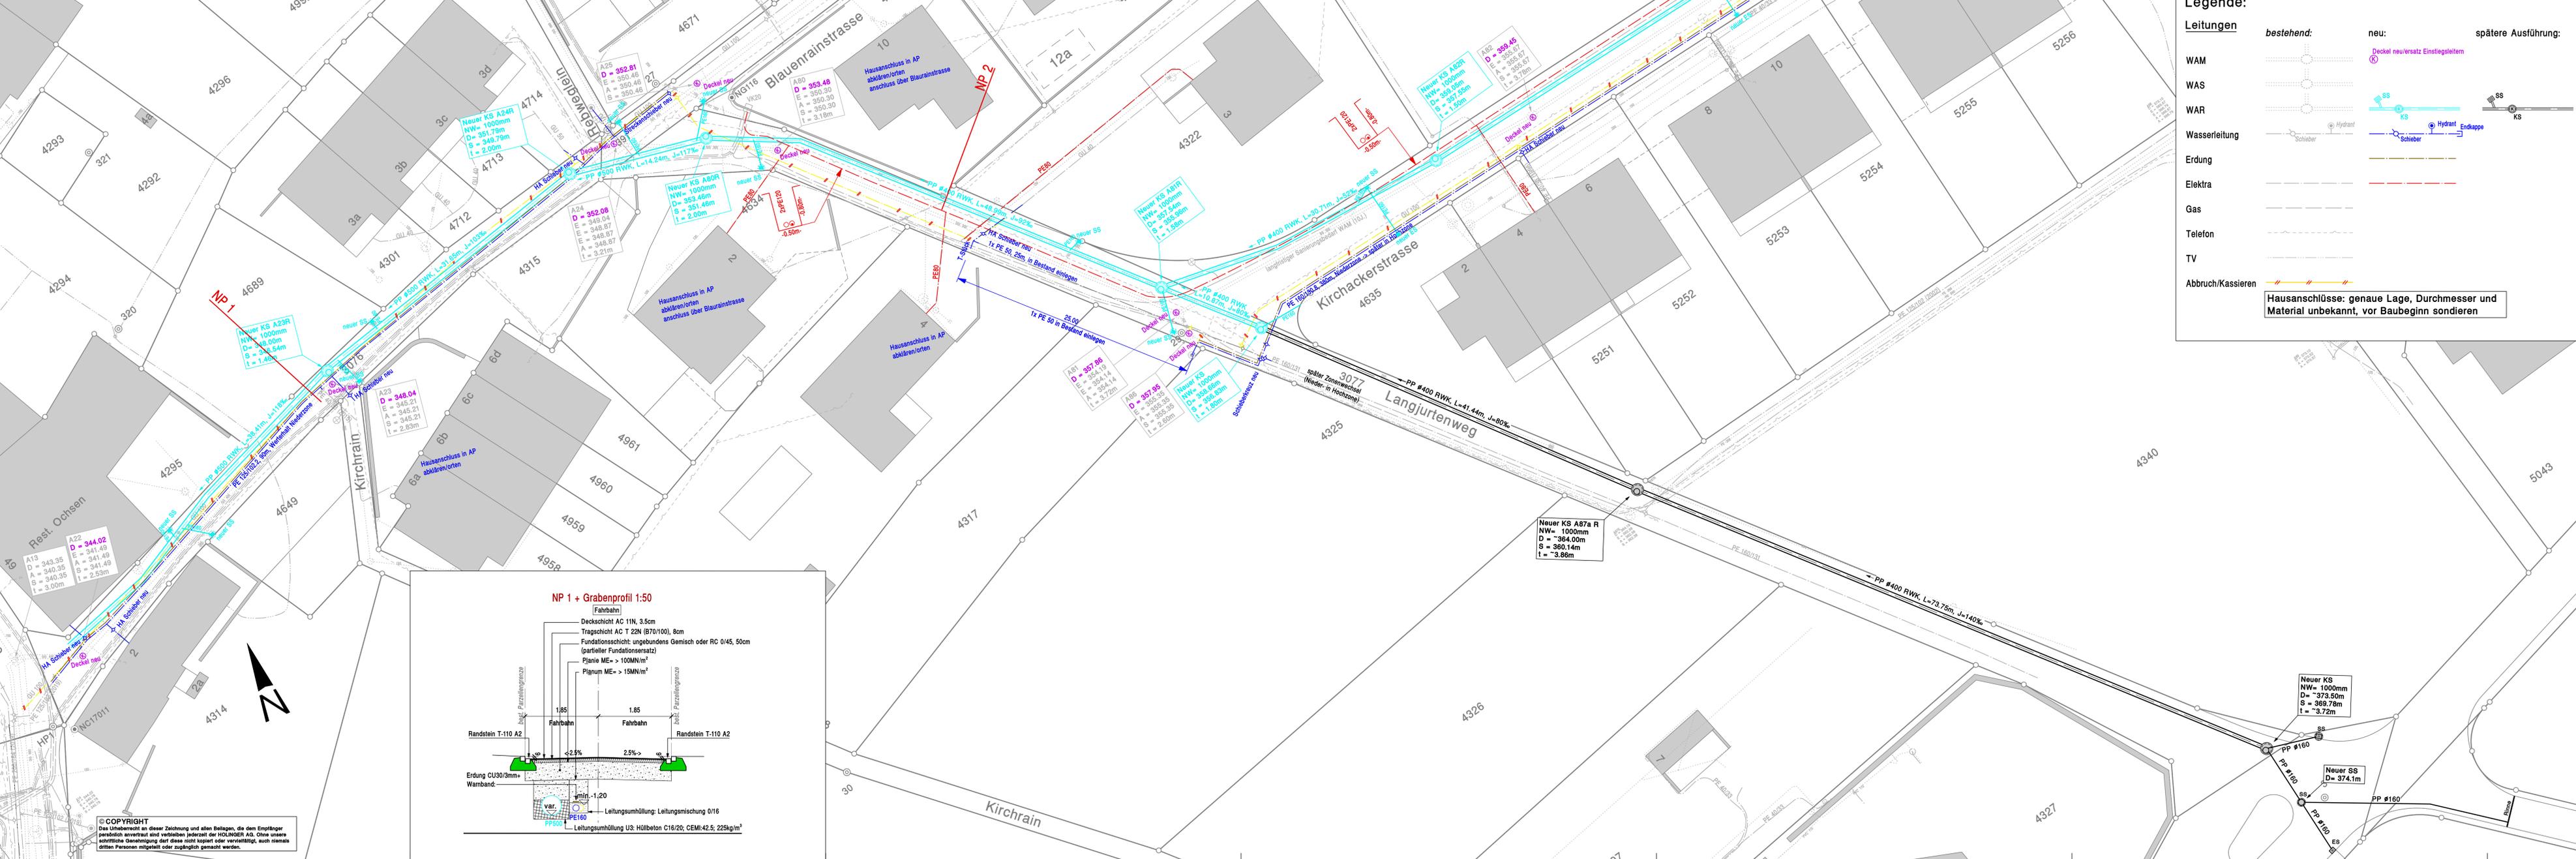

© COPYRIGHT
 Das Urheberrecht an dieser Zeichnung und allen Beilagen, die dem Empfänger persönlich anvertraut sind verbleiben jederzeit der HOLINGER AG. Ohne unsere schriftliche Genehmigung darf diese nicht kopiert oder vervielfältigt, auch niemals Dritten Personen mitgeteilt oder zugänglich gemacht werden.