

Gemeinde Arisdorf

Bauprojekt

Regenwasserkanalisation Hauptstrasse
Etappe Nord 1


Masstab 1:20

Plan Nr. 066.03.1036 - 3/A
17. September 2018

Erstellt: YBA, Geprüft: IMA, Freigabe: MNI
S:\066\03\1036\00_CAD\Planung\BP3A_Grabenquerschnitt_20.2d

A47R - A46R / A13R - A12R


(Centub-Röser Stahlbetonrohre bewehrt
DN400 oder gleichwertiges)

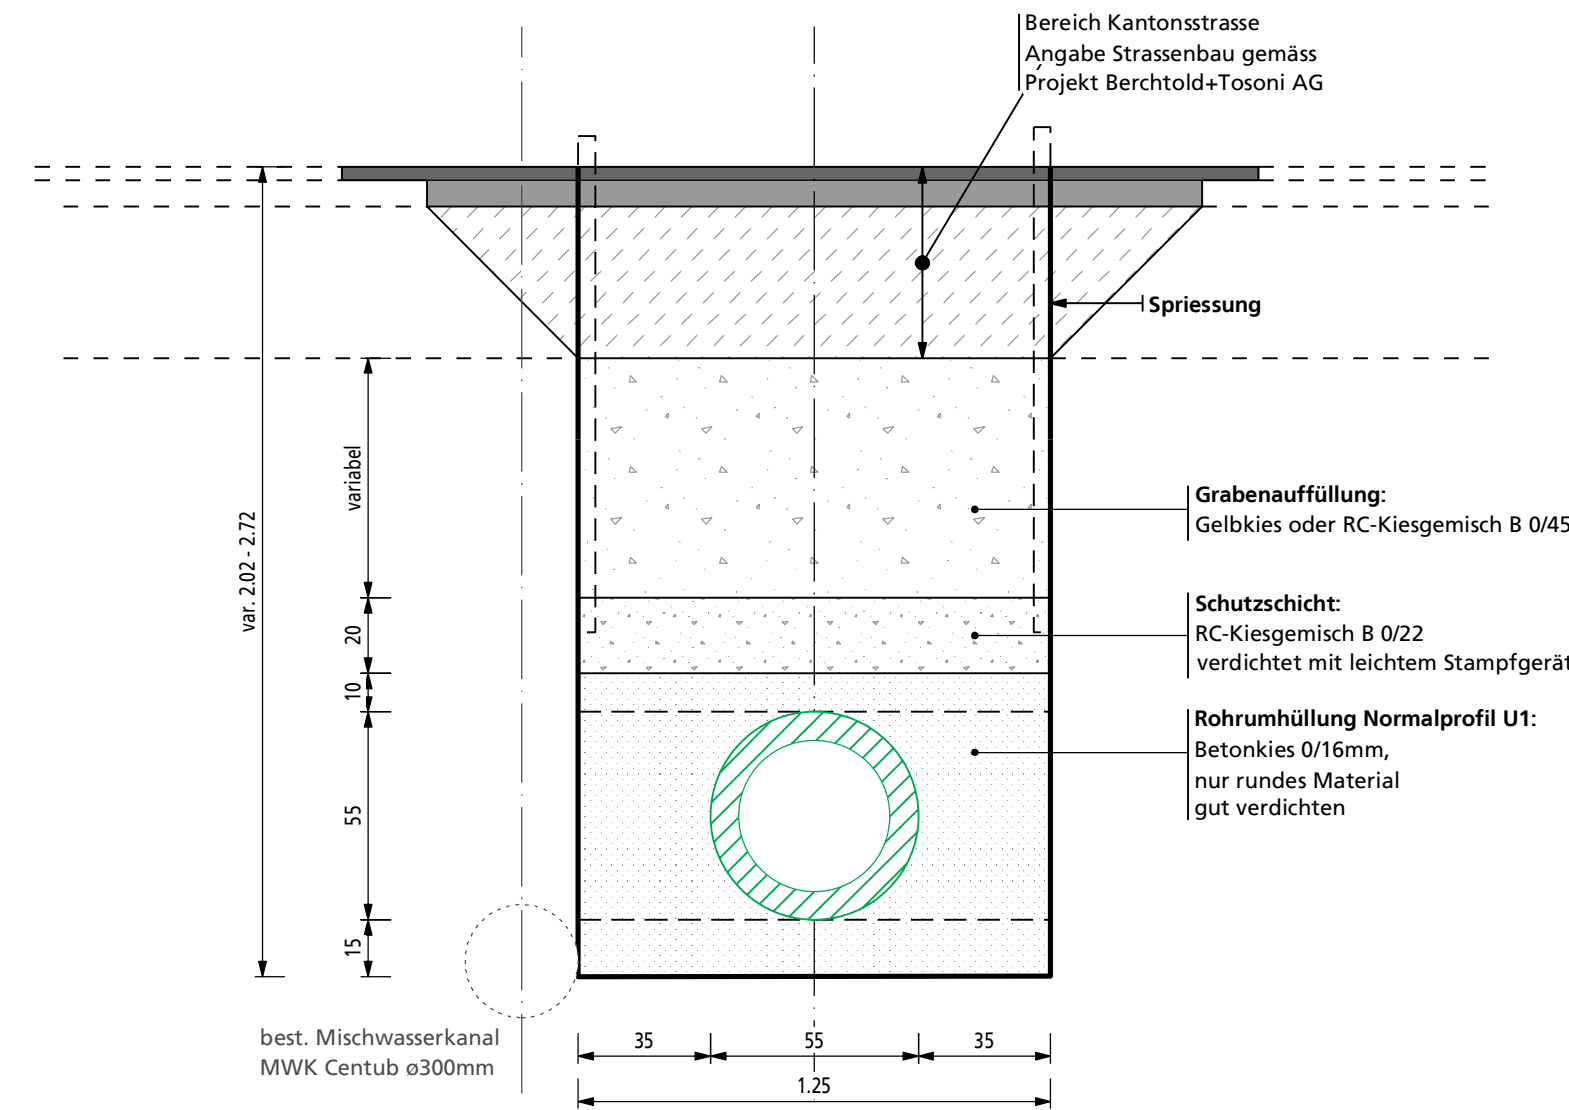

neuer Regenwasserkanal
RWK Centub ø400mm

A46R - A38R / A22R - A12R

(Centub-Röser Stahlbetonrohre bewehrt
DN500 oder gleichwertiges)

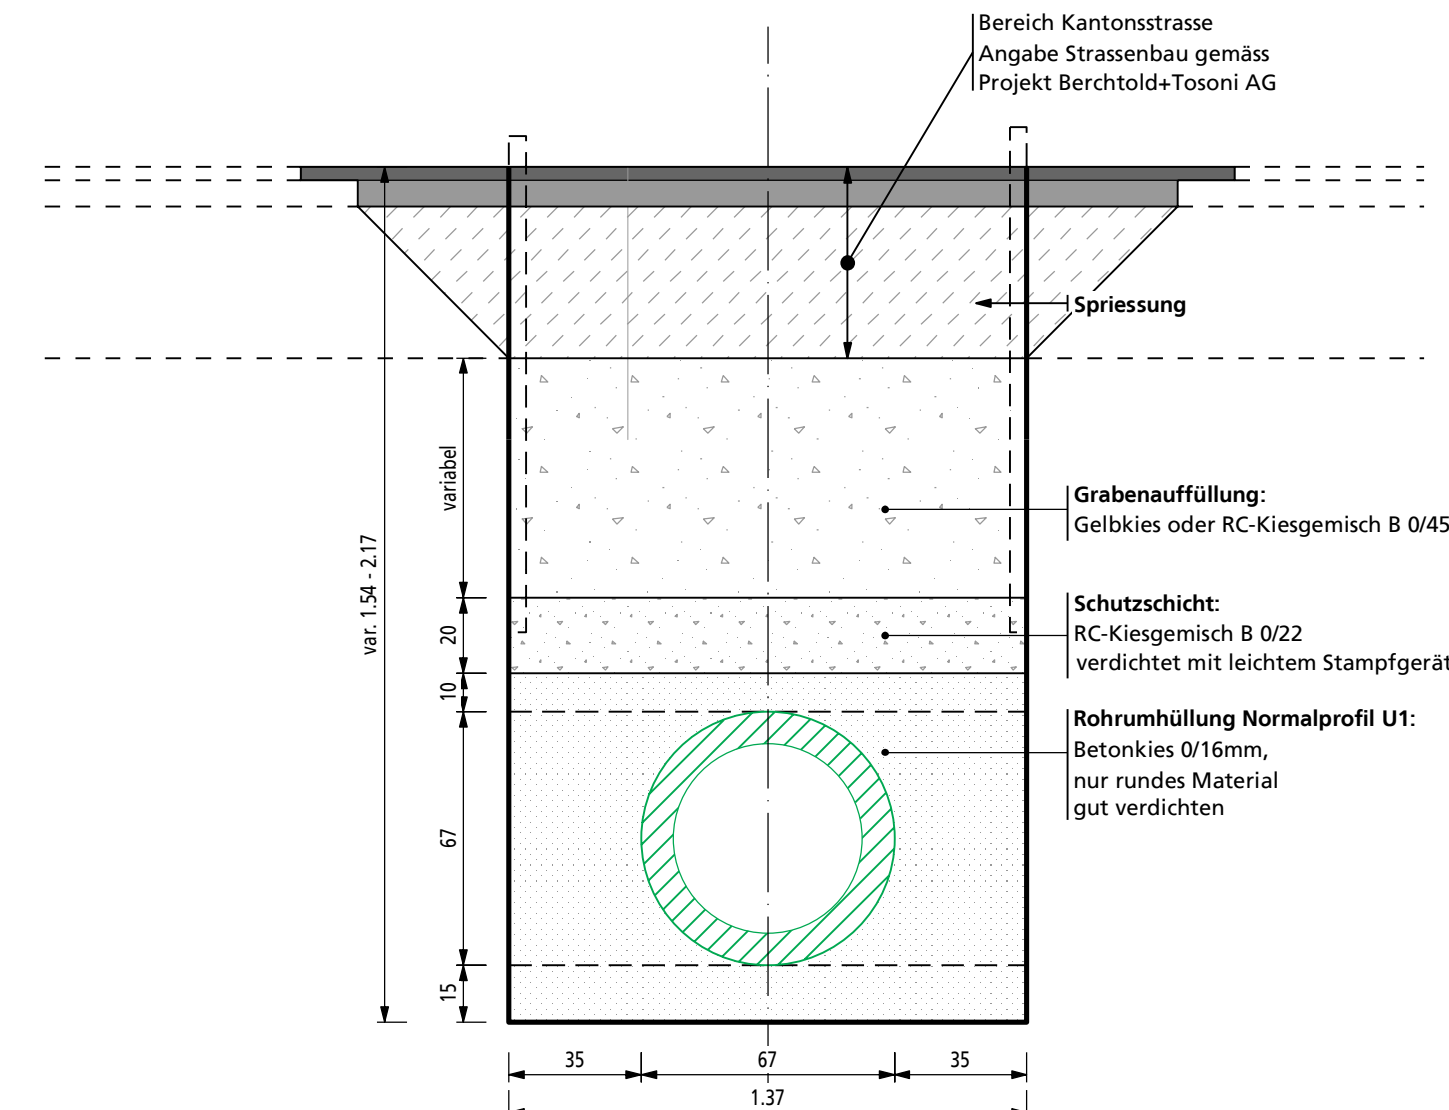


best. Mischwasserkanal
MWK Centub ø300mm

neuer Regenwasserkanal
RWK Centub ø500mm

A38R - Bacheinlauf / A12R - Bacheinlauf

(Centub-Röser Stahlbetonrohre bewehrt
DN600 oder gleichwertiges)

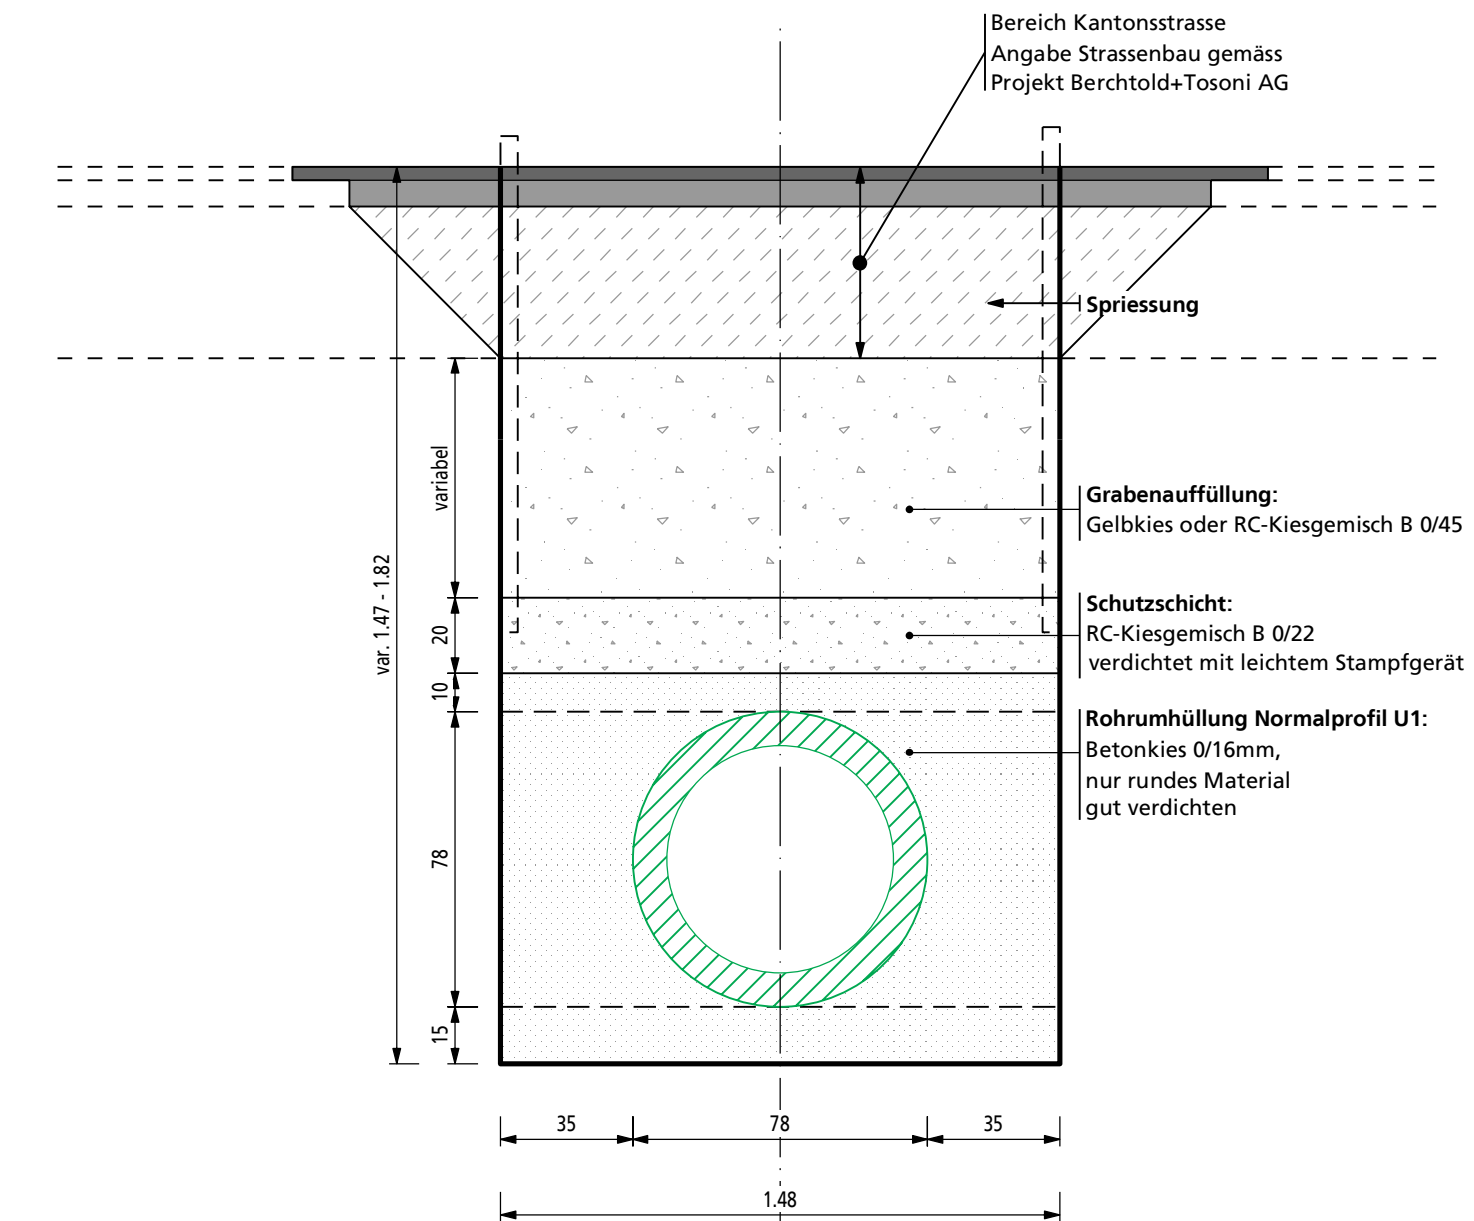

best. Mischwasserkanal
MWK Centub ø500mm

neuer Regenwasserkanal
RWK Centub ø600mm