

Gemeinde Arisdorf

Bauprojekt

Regenwasserkanalisation Hauptstrasse
Etappe Nord 1


Masstab 1:500/50

Plan Nr. 066.03.1036 - 2/A
17. September 2018


Erstellt: YBA, Geprüft: IMA, Freigabe: MNI
S:\066\03\1036\00_CAD\Planung\BP2A_Längenprofil_500-50.2d

Sutter Ingenieur- und Planungsbüro AG | Tel. +41 (0)61 935 10 20 | info@sutter-ag.ch | www.sutter-ag.ch
Standorte BL ▶ Arboldswil - Laufen - Liestal - Reinach | Standort SO ▶ Nunningen

KS A47R - Bacheinlauf

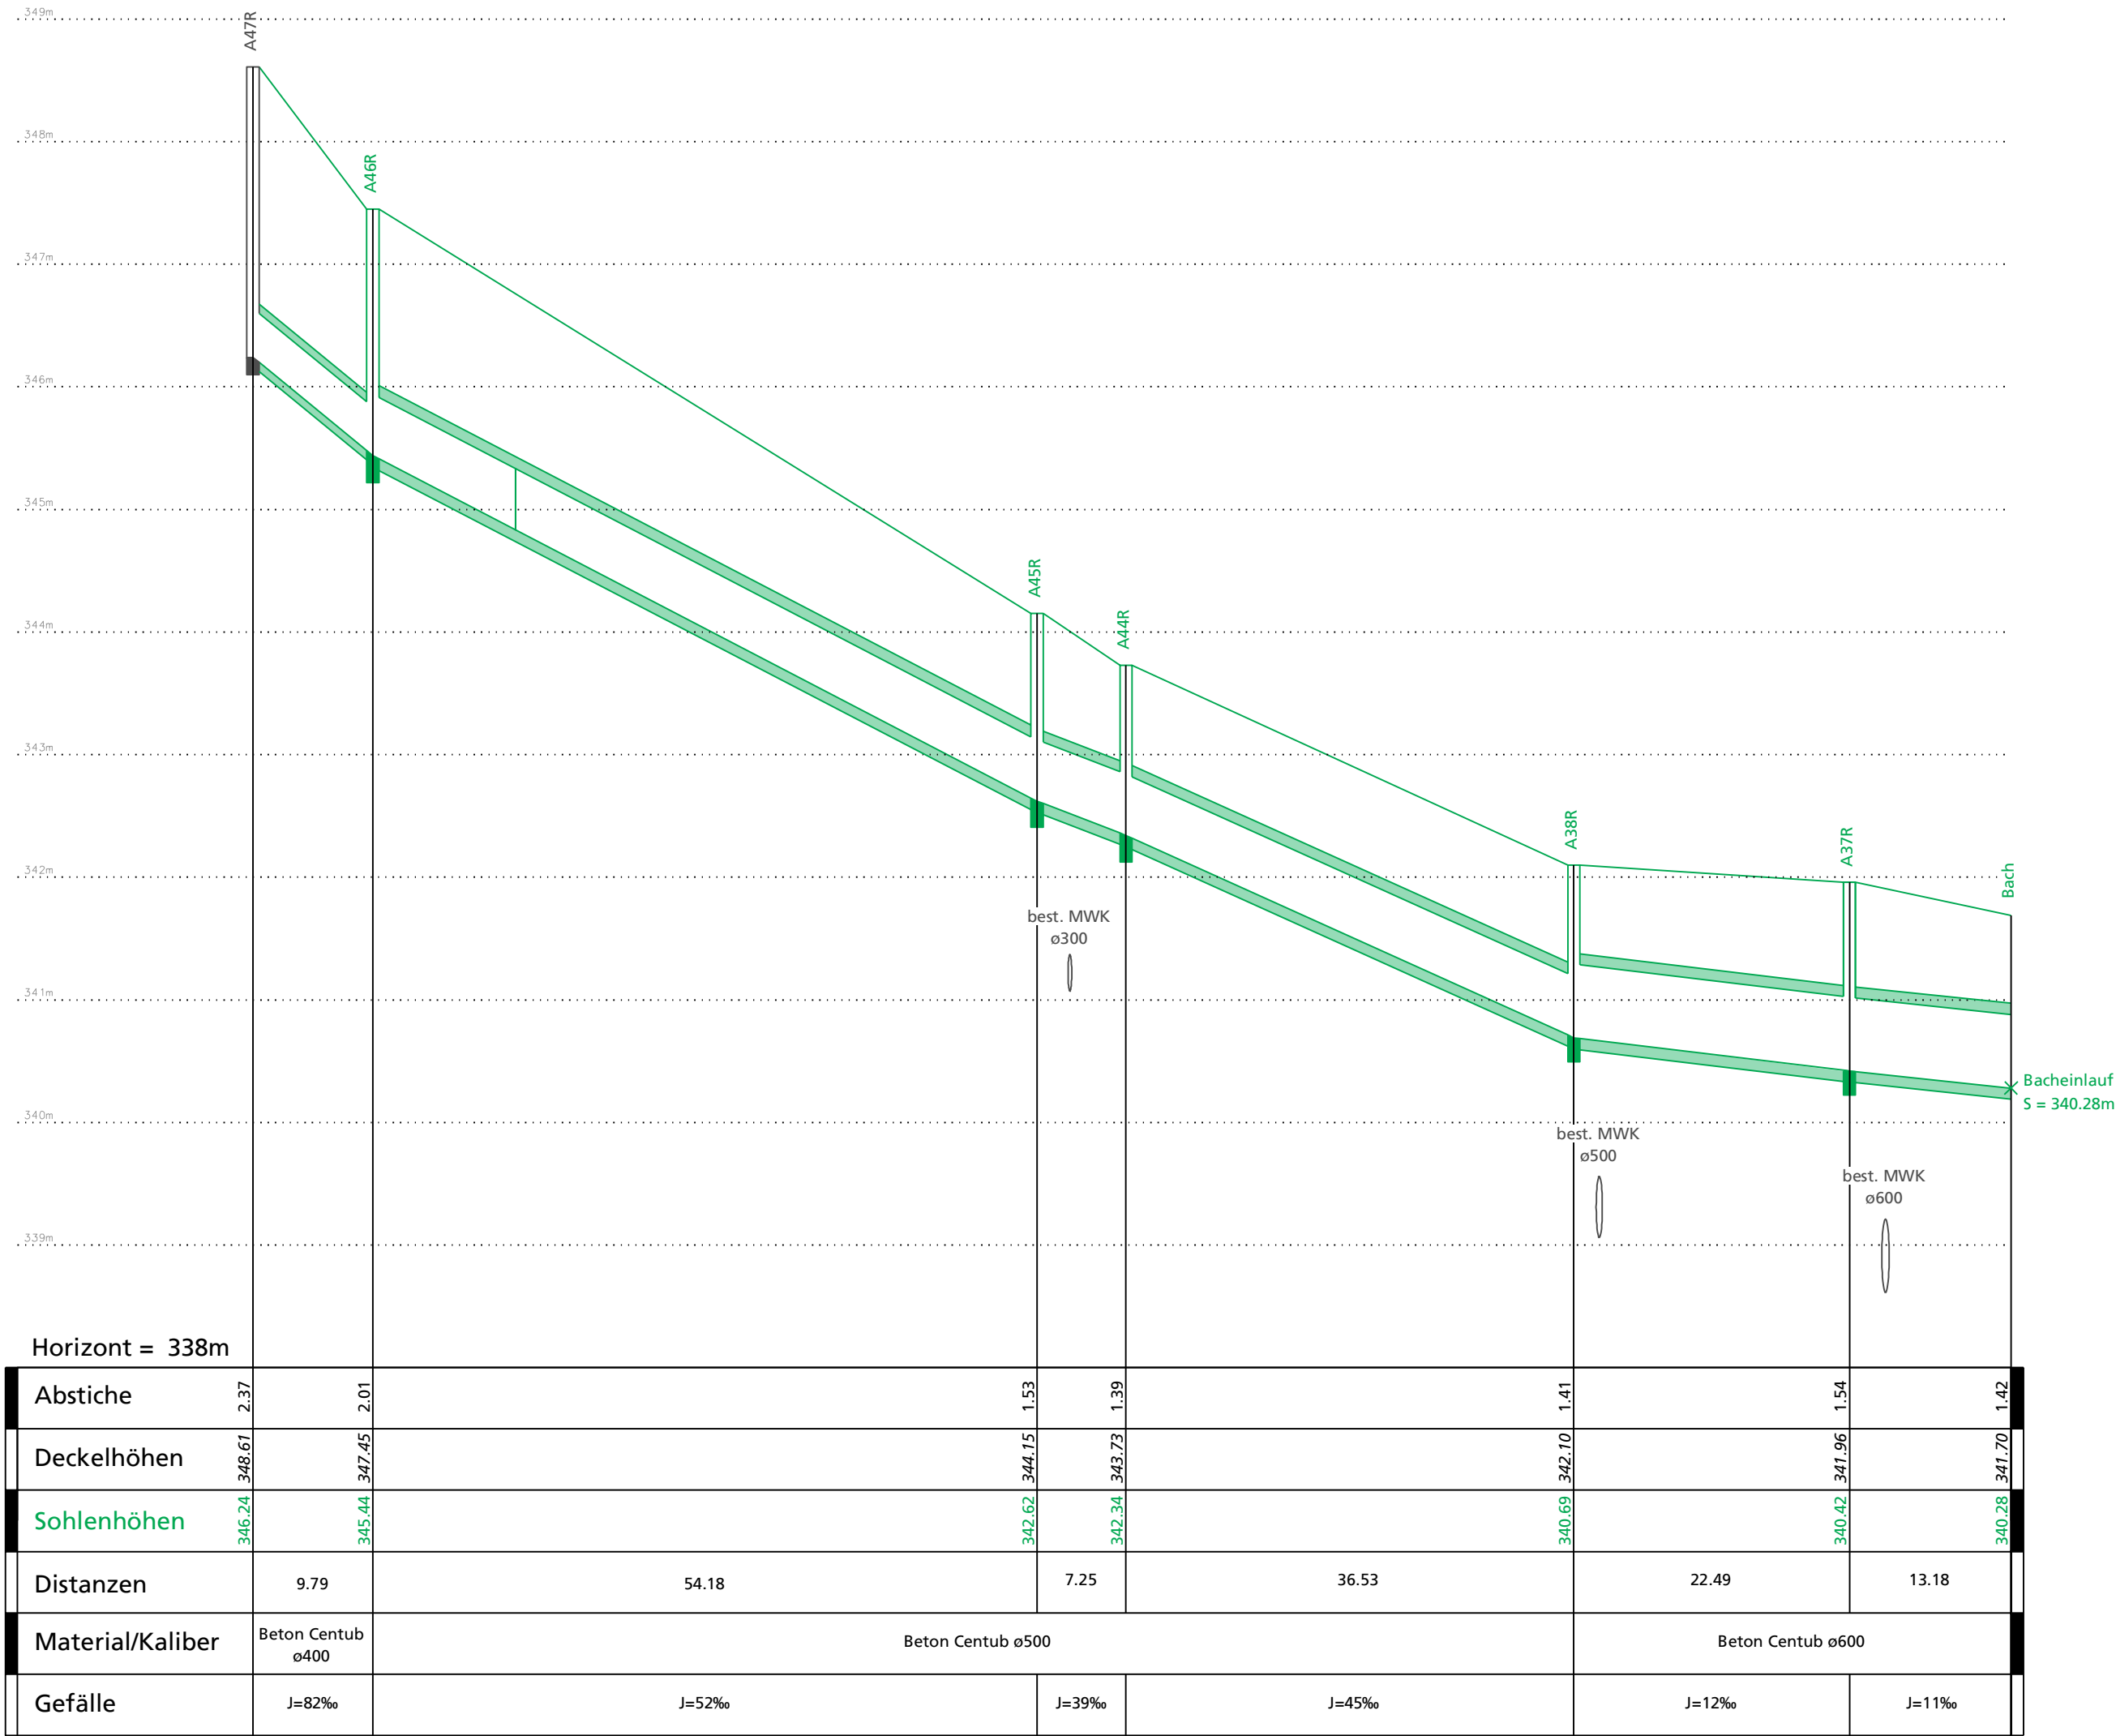

KS A13R - Bacheinlauf

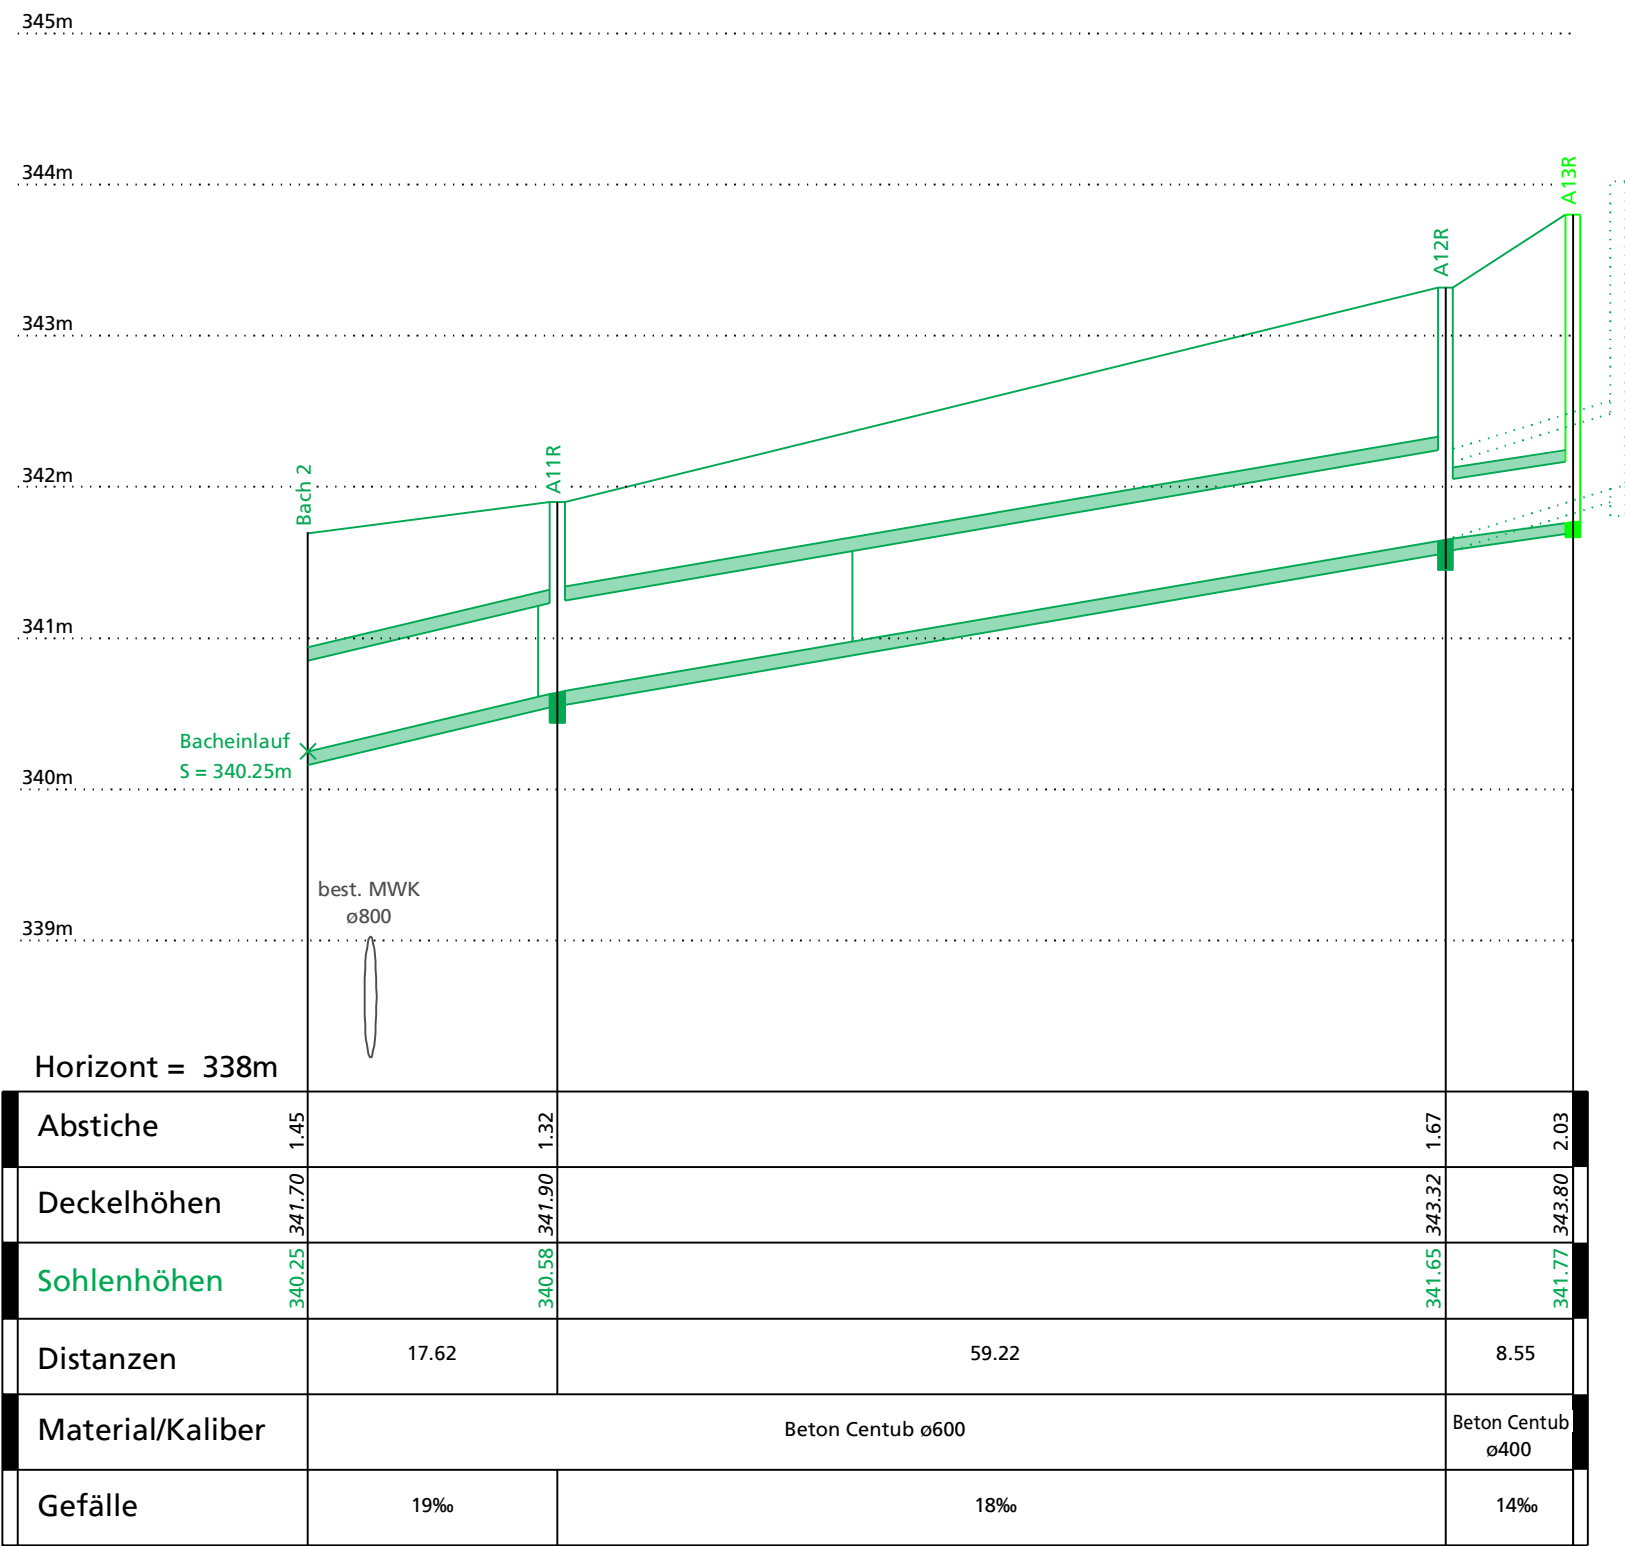

KS A22R - KS A12R

